


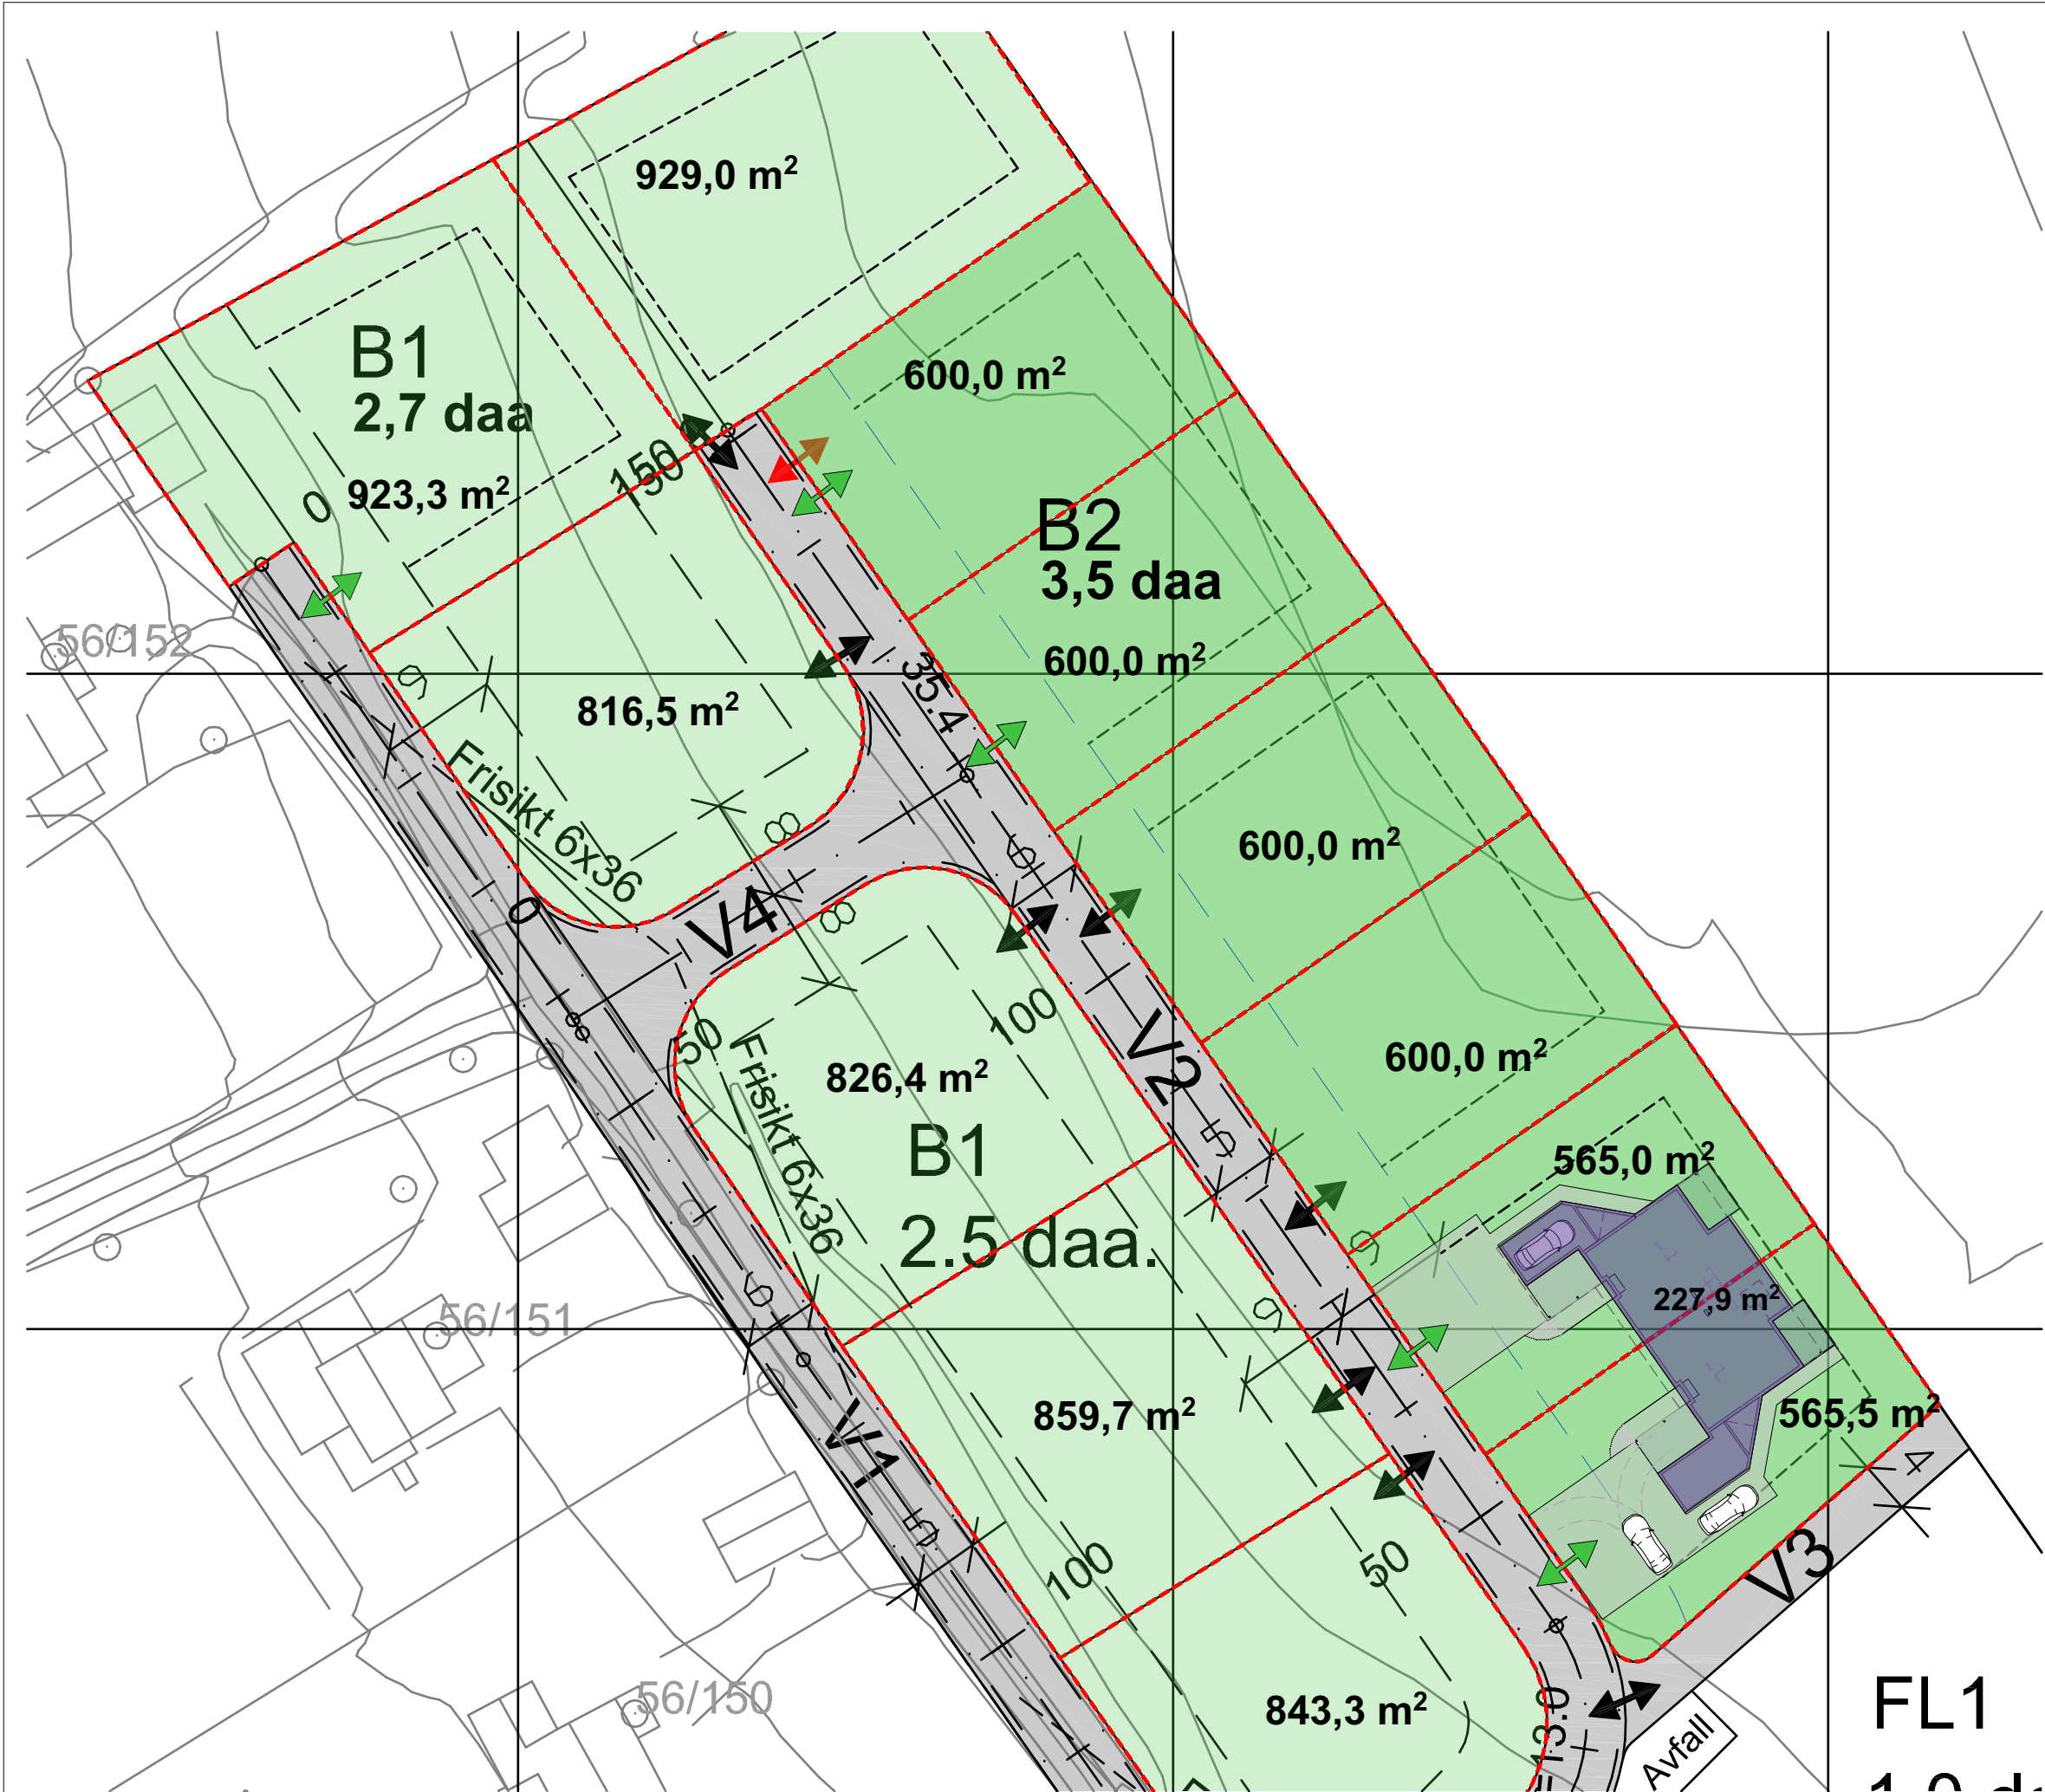


Forslag på mindre reguleringsendring

Grad av utnytting:
- Min. 1 bolig/dekar og maks 2 boliger/dekar

(- Maks. tomtestørrelse 1000 m² pr boenhet.
- Min. tomtestørrelse 500 m² pr boenhet.)

B1
- Eneboliger
- Gesims 7m, møne 9m
- %BYA = 30%

B2
- Kjede-/rekkehus eller flermannsboliger
- Gesims 7m, møne 9m
- %BYA = 40%

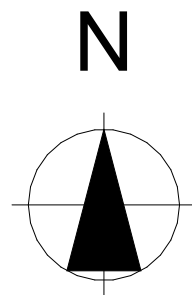

Prosjekt: Hanehaugveien			Fase: Skisse/ reg.endring	
Tiltakshaver: #Client Company #Client Address1 #Client Postcode #Client City			Gnr./Bnr.:	
S. A. K.			Kontroll prosjekt:	
Hotellgata 2 7500 Stjørdal			Sign.: ES	Kontroll: GMH
Tlf.: 464 29 077 gmh@sakas.no			Dato: 13.01.2021	
Tegning: Situasjonsplan			Målestokk: 1:500	
			Tegningsnr.: A10-01	Rev.: .