


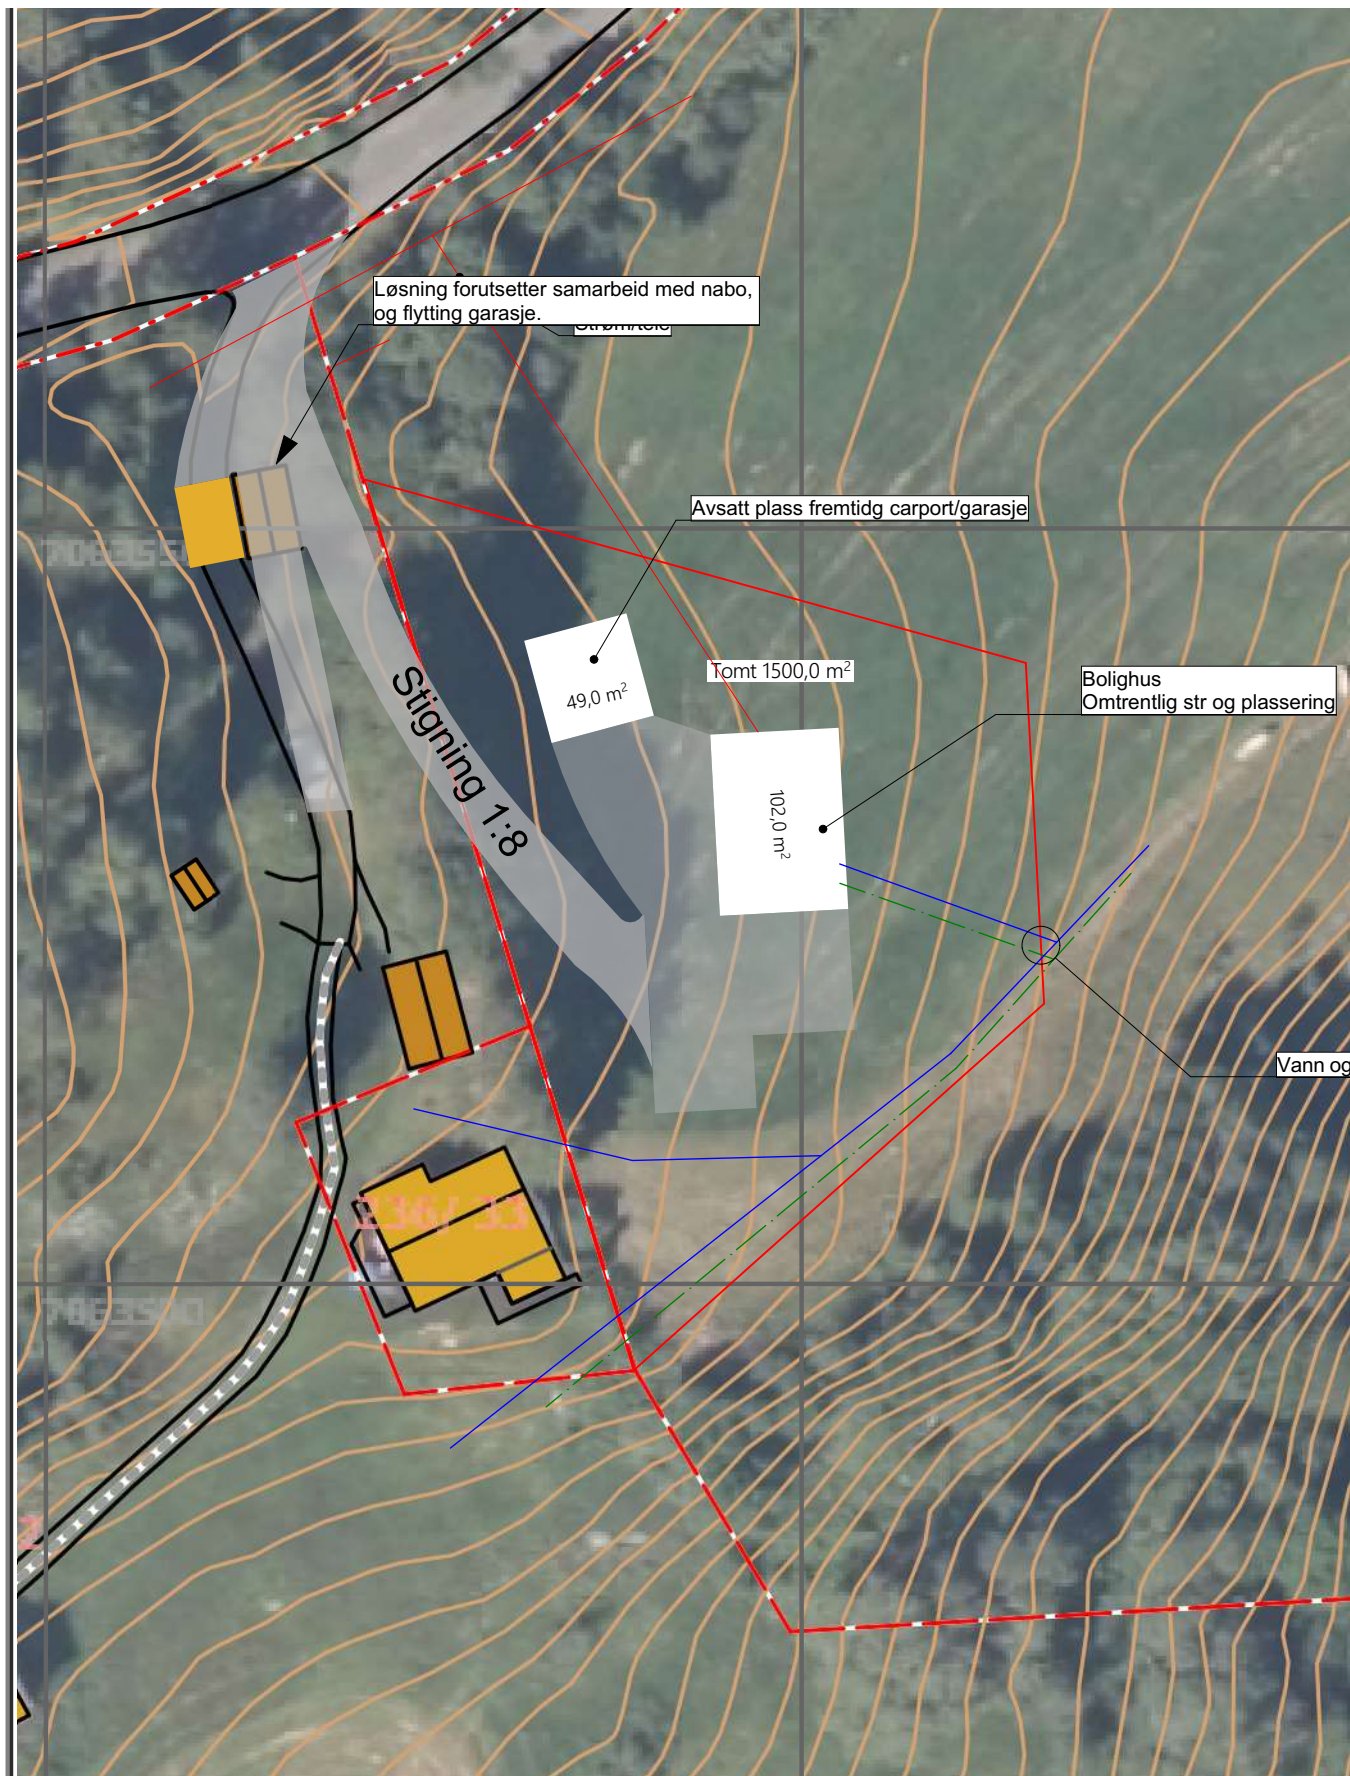

Tegning:
Plan på flyfoto alt 2
Reidar Aune - Fradeling tomt
Rolivegen 7120 Leksvik

Prosjektnr.
Prosjektnr.

Dato opprettet
Dato oppr.

Gnr./Bnr.
236/21

Mål
1:500

Tegningsnr.
A10-4

Fase.
Skisse

Sign.

Kontroll:

Godkjent

Rev. ID