



SITUASJONSKART

Eiendom:

Gnr: 236

Bnr: 21

Fnr: 0

Snr: 0

Adresse:


Hj.haver/Fester:



**INDRE
FOSEN
KOMMUNE**

Dato: 2/2-2021 Sign:

Målestokk
1:1000

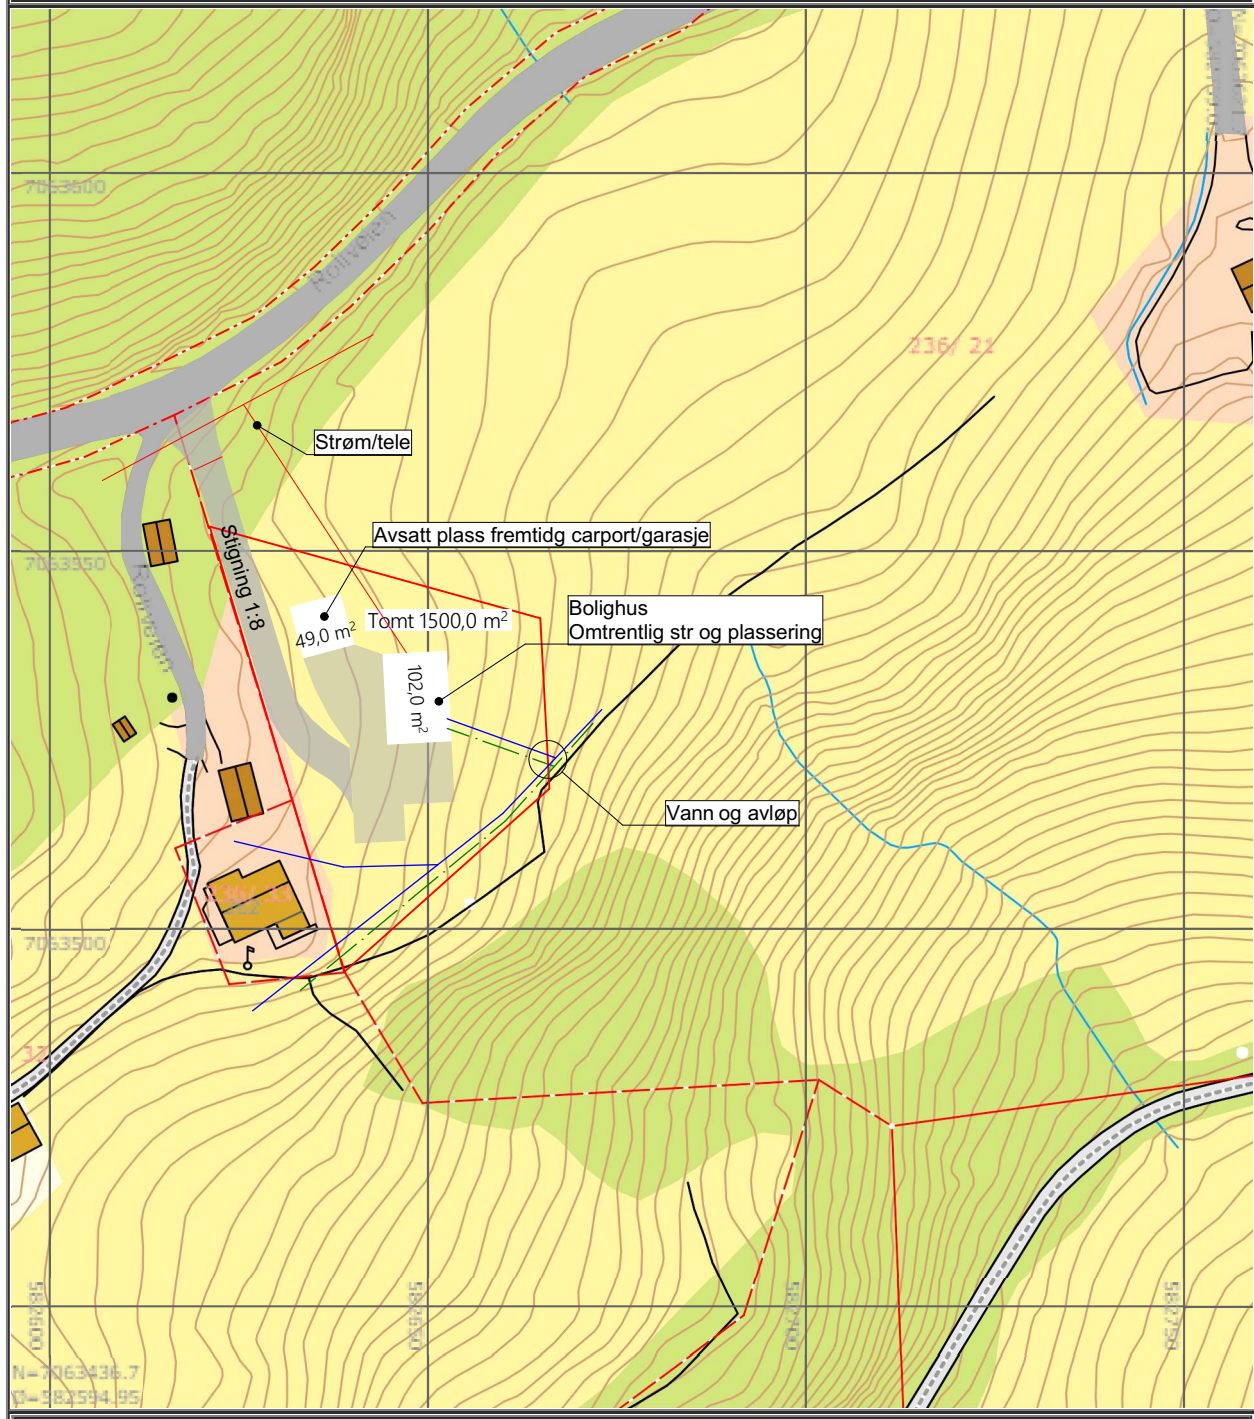

Tegning:

Situasjonsplan alt 1
Reidar Aune - Fradeling tomt
Rolivegen 7120 Leksvik

Prosjektnr.

Prosjektnr.

Dato opprettet

Dato oppr.

Gnr./Bnr.

236/21

Mål

1:1000

Tegningsnr.

A10-1

Fase.

Skisse

Sign.

Kontroll:

Godkjent

Rev. ID