


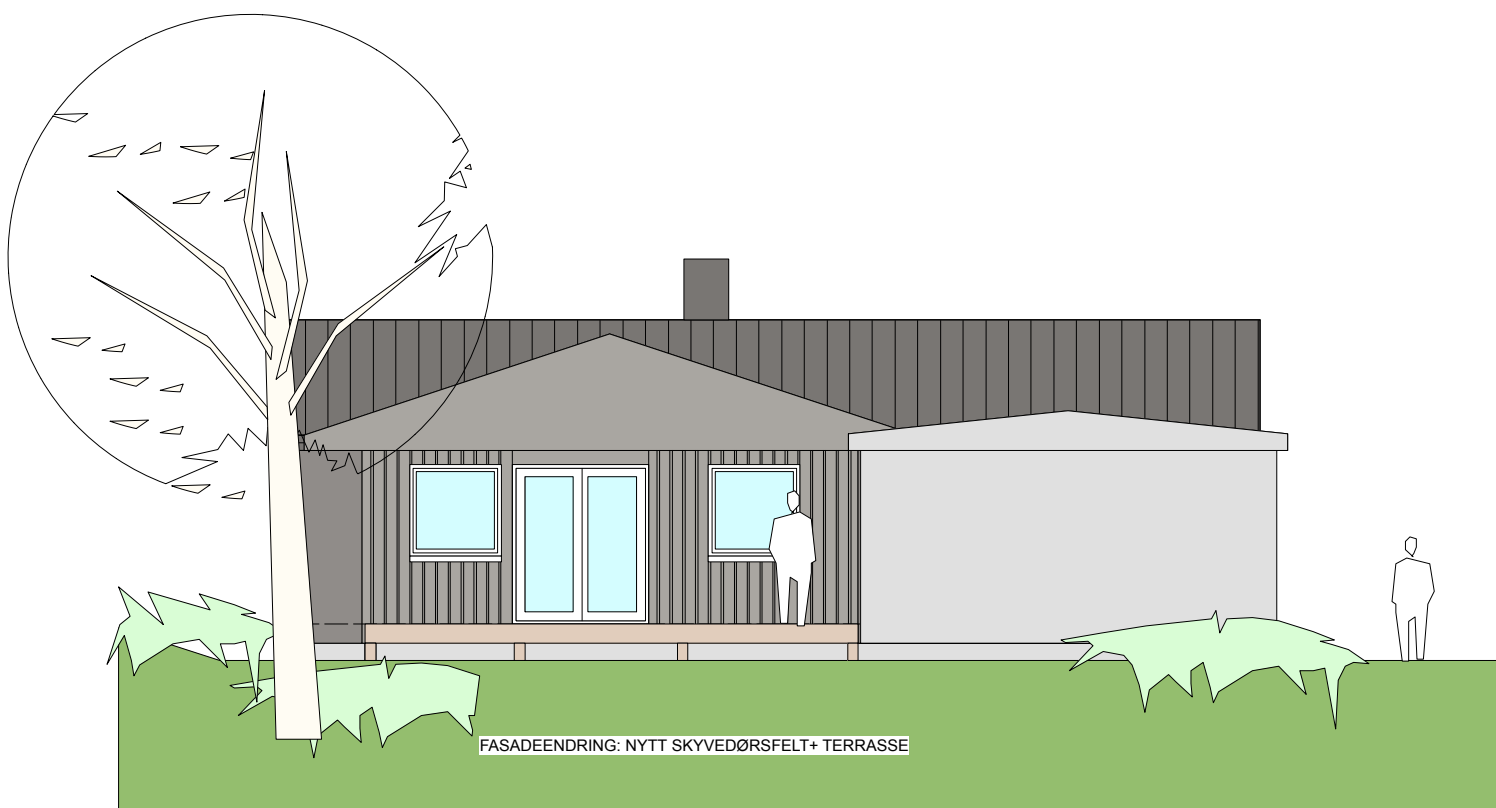

FOR SØKNAD

KRISTIN OPEM

OMBYGGING/BRUKSENDRING BARNEHAGE I DAMVEIEN 11, LEKSVIK

FASADE mot NORD


MÅL 1:100

RISSA 21.01.21



STEINAR UDDU SIVILARKITEKT MNAL

RÅDHUSVEIEN 21 7100 RISSA
TLF 950 53 681 MAIL suddu@online.no

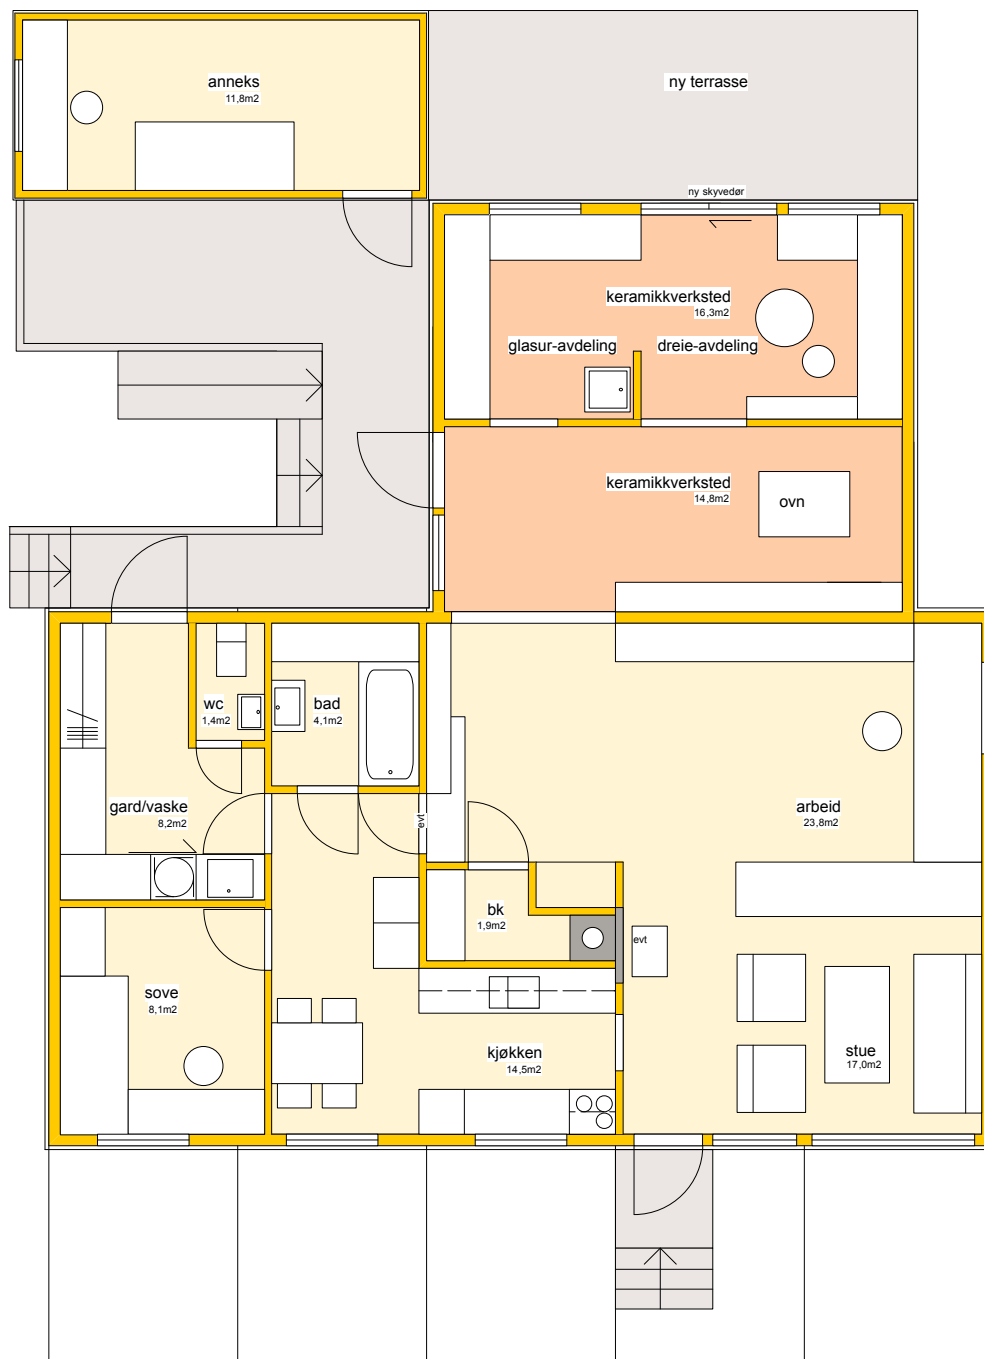

FOR SØKNAD

KRISTIN OPEM

OMBYGGING/BRUKSENDRING BARNEHAGE I DAMVEIEN 11, LEKSVIK

PLAN

MÅL 1:100

RISSA 20.01.21



STEINAR UDDU SIVILARKITEKT MNAL

RÅDHUSVEIEN 21 7100 RISSA

TLF 950 53 681 MAIL suddu@online.no