



SITUASJONSKART

Eiendom:

Gnr: 275

Bnr: 212

Fnr: 0

Snr: 0

Adresse: Vinnhaugveien


Hj.haver/Fester:



**INDRE
FOSEN
KOMMUNE**

Dato: 26/1-2021 Sign: RN

Målestokk
1:500

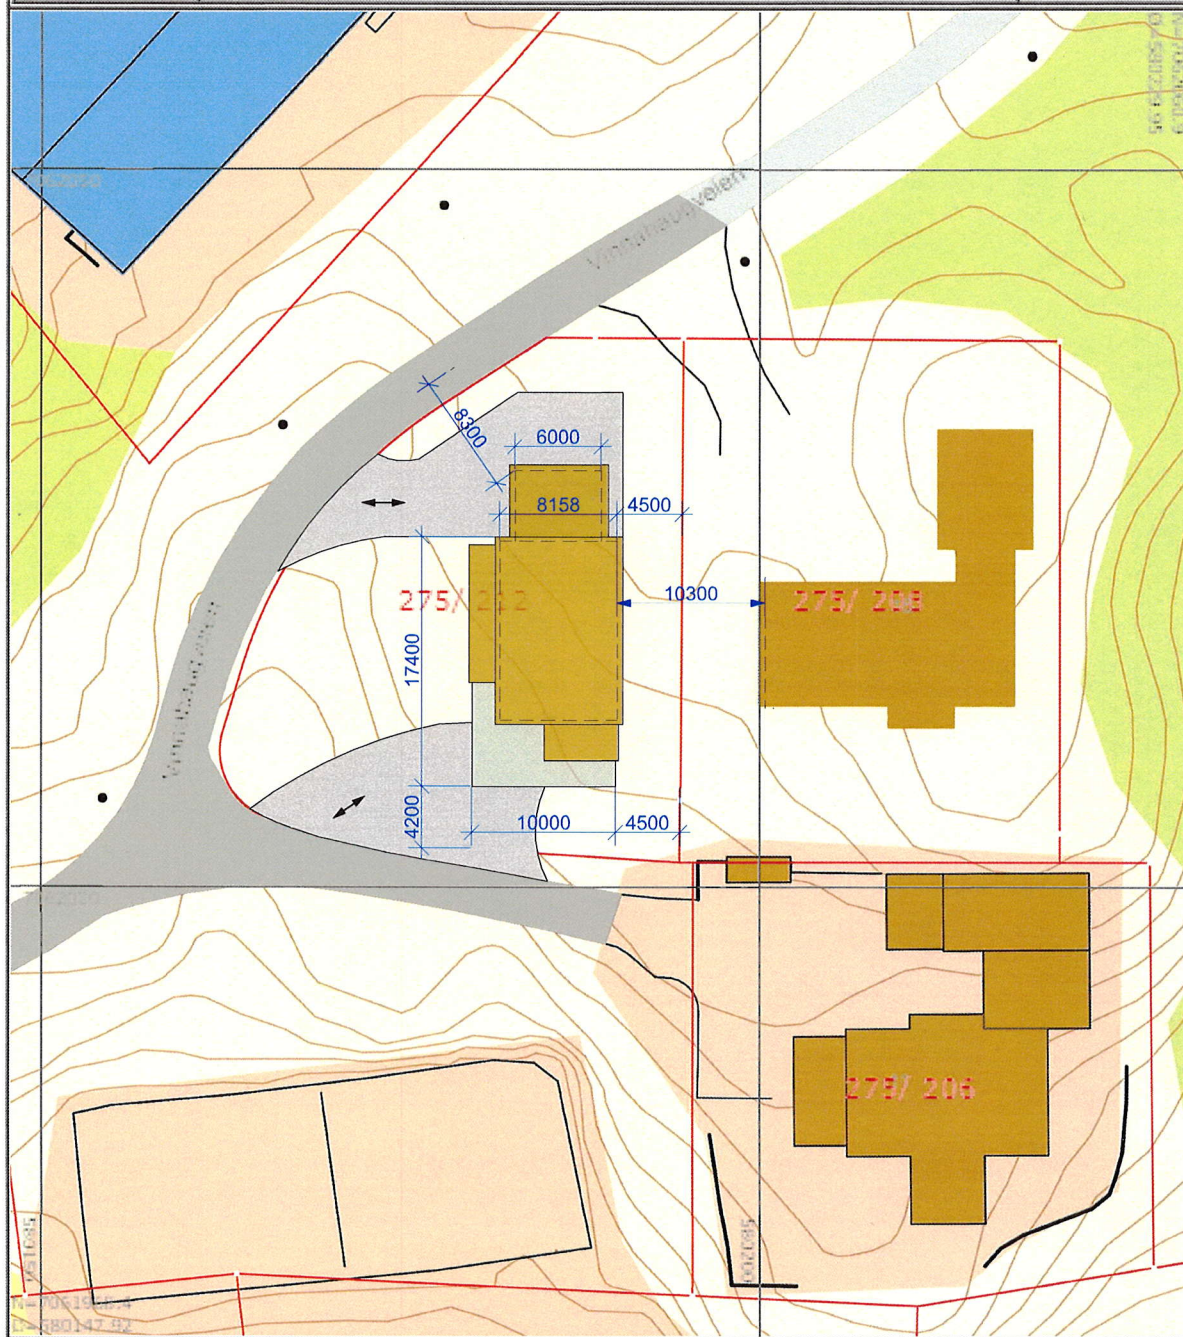

1:500 Situasjonsplan

Merknad:

Tittel

Situasjon_utomhus - Situasjonsplan

Fase: Byggemelding

Målestokk

1:500

Ark

A4

Prosjekt: **Andreas Farbu - Bolighus**

Kommune/Nr: 5054 Indre Fosen Eiendom: 275/212

Sted: Vinnhaugen Adresse: Vinnhaugveien, 7120 Leksvik

Tiltakshaver:

Andreas Farbu

Sign Dato

.. **26.01.2021**

Prosjektnr:

202004

Tegningnr:

A10-01