


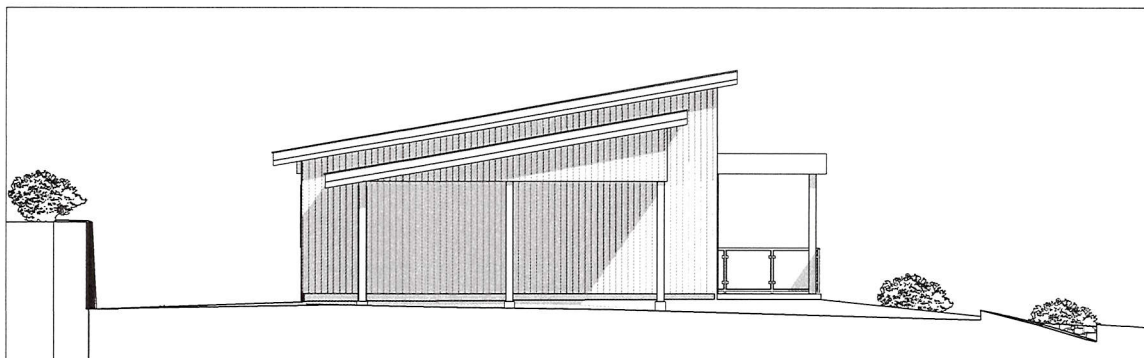


1:100 Fasade Vest




1:100 Fasade Nord

Tittel		Fase: Byggemelding	Målestokk	Ark
Fasader - Fasade Nord og Vest			1:100	A3
Prosjekt: Andreas Farbu - Bolighus			Sign	Dato
Kommune/Nr: 5054 Indre Fosen Eiendom: 275/212			..	26.01.2021
Sted: Vinnahaugen Adresse: Vinnahaugveien, 7120 Leksvik				
Tiltakshaver:		Prosjektnr:	Tegningnr:	
Andreas Farbu		202004	A40-01	

Merknad:

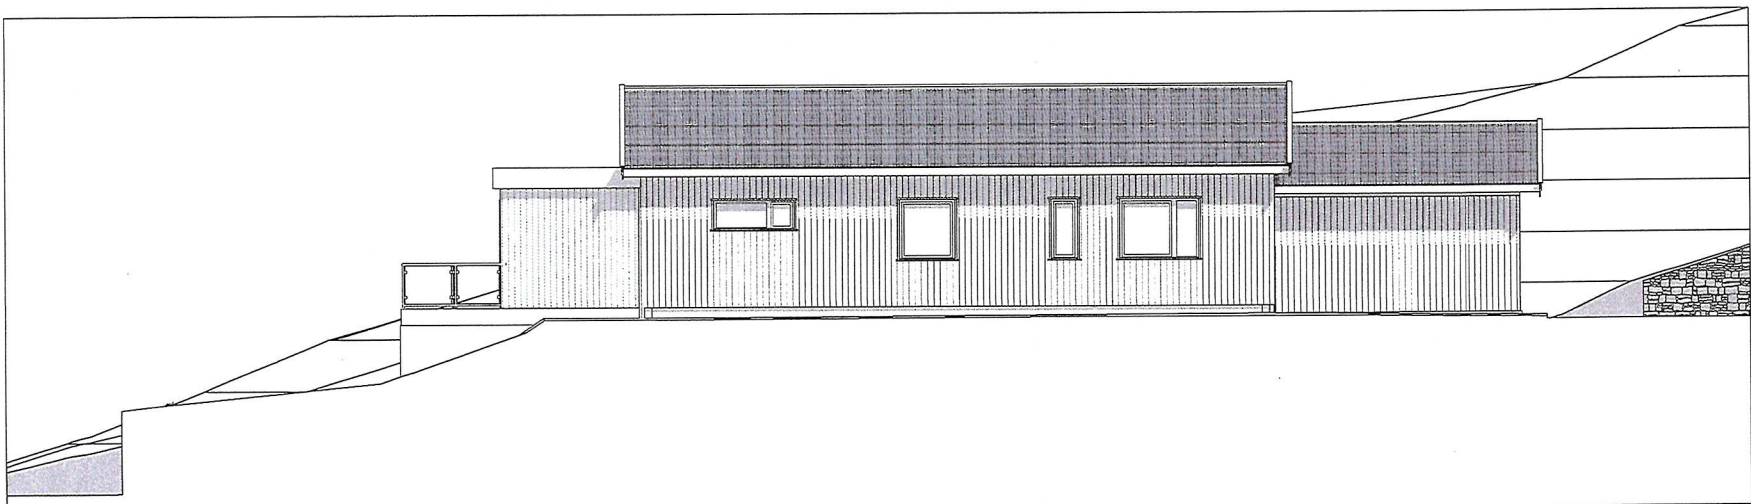



1:100 Fasade Øst

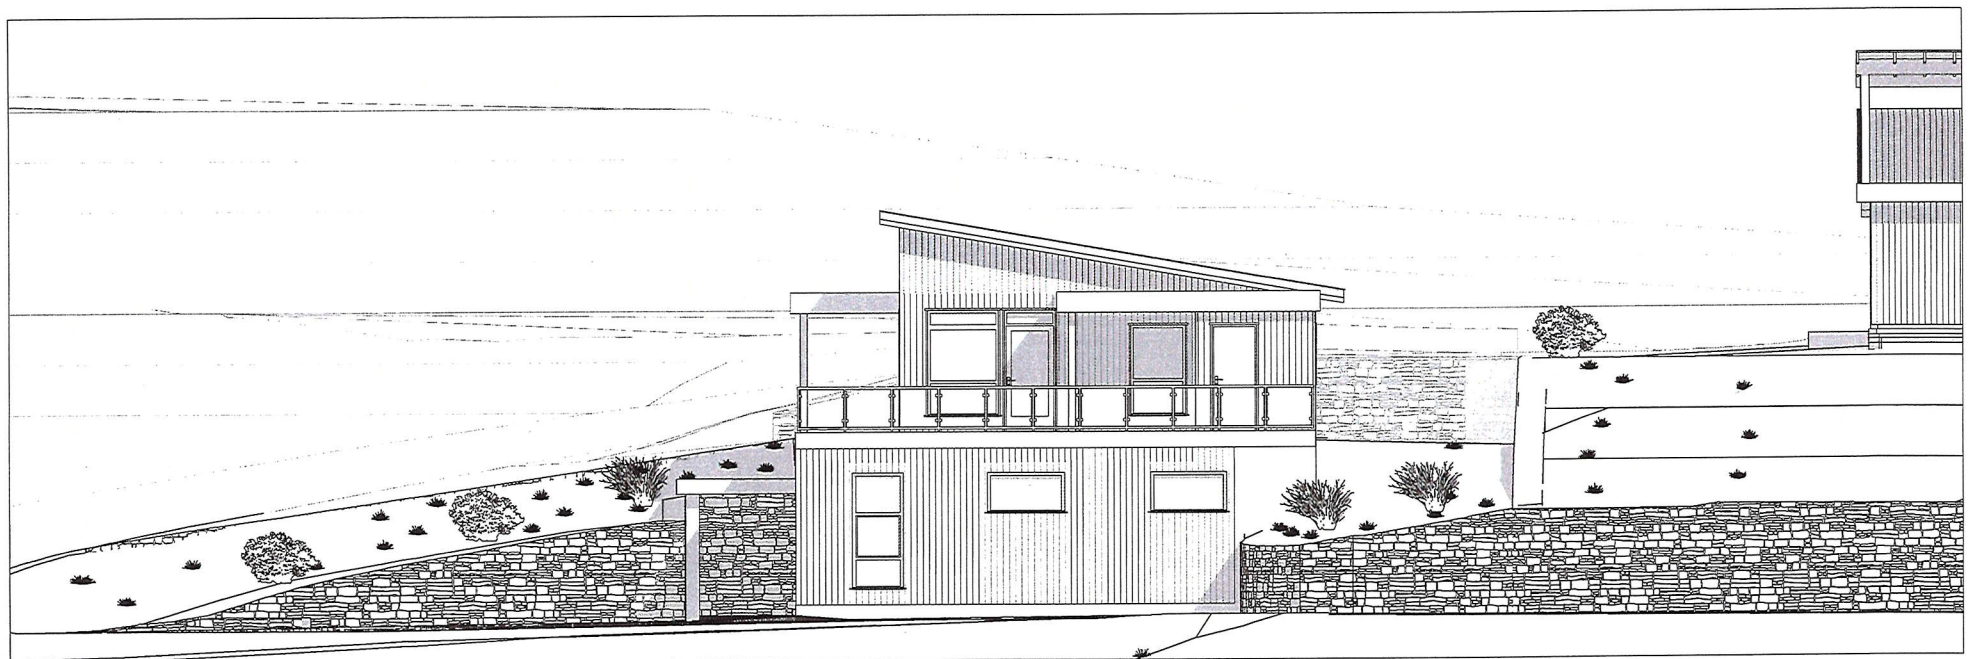

1:100 Fasade Sør


Tittel		Fase: Byggemelding		Målestokk	Ark
Fasader - Fasade Sør og Øst				1:100	A3
Prosjekt: Andreas Farbu - Bolighus				Sign	Dato
Kommune/Nr: 5054 Indre Fosen Eiendom: 275/212				--	26.01.2021
Sted: Vinnahaugen Adresse: Vinnahaugveien, 7120 Leksvik					
Tiltakshaver:		Prosjektnr:		Tegningnr:	
Andreas Farbu		202004		A40-02	

Merknad:

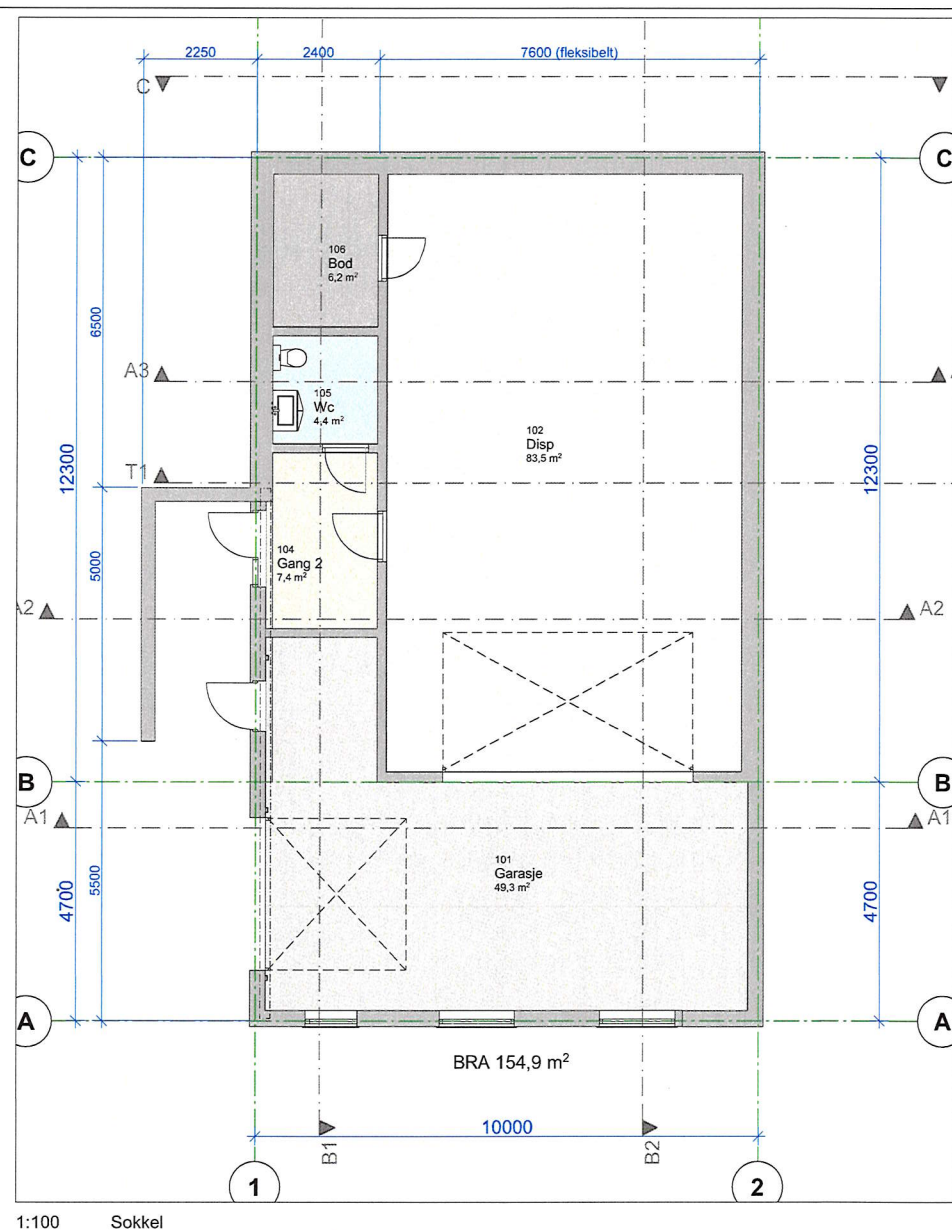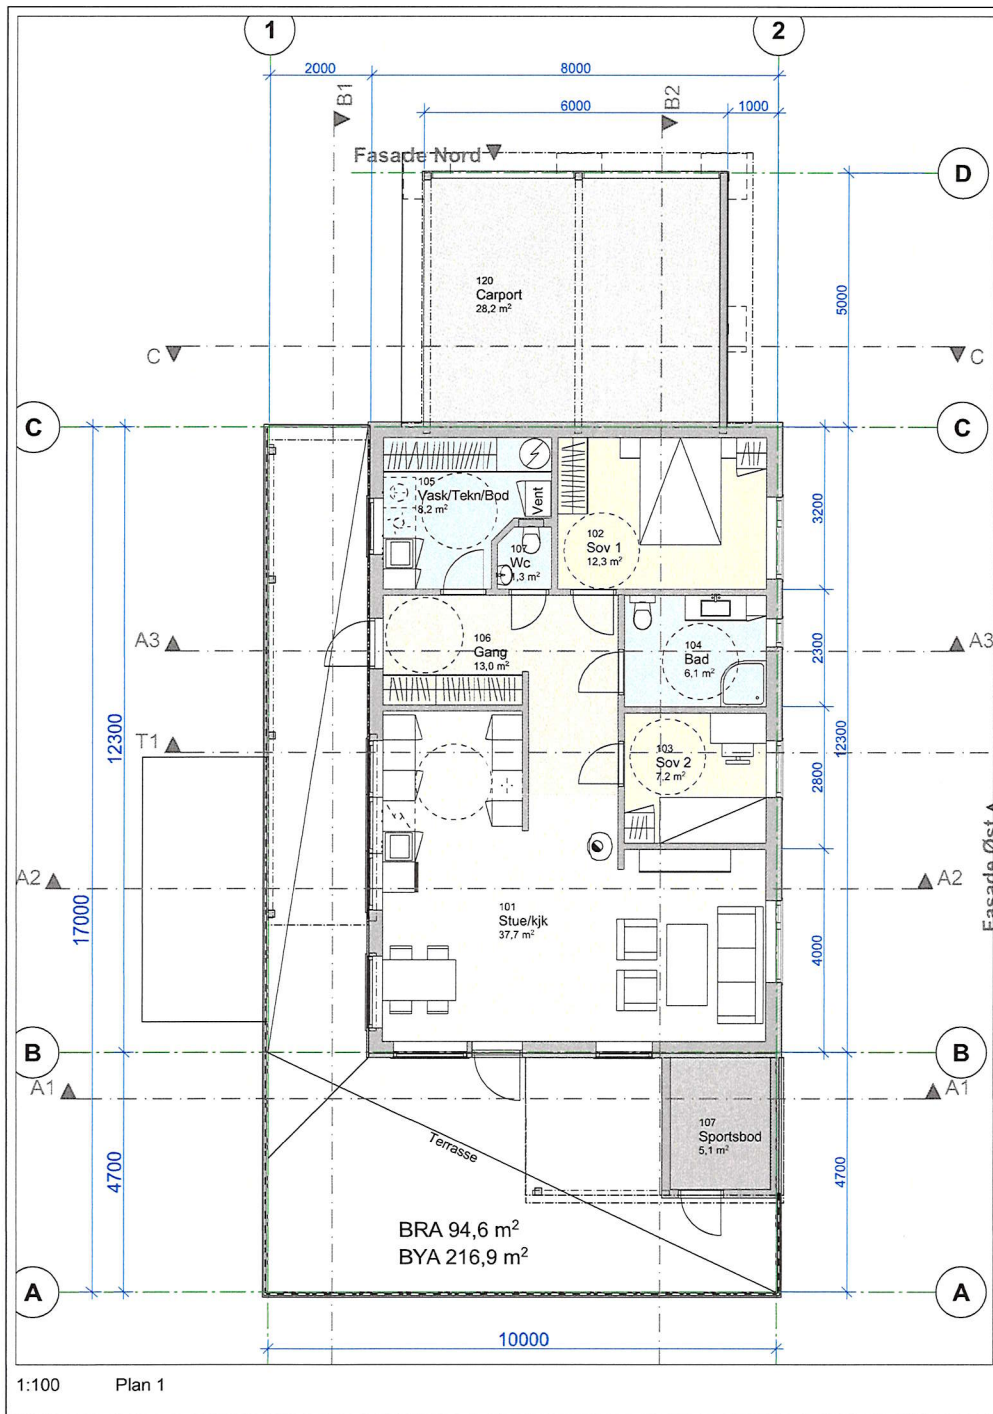


Tittel		Fase: Byggemelding		Målestokk	Ark
Planer - Plan 1 og Sokkel		1:100			A3
Prosjekt: Andreas Farbu - Bolighus		Sign		Dato	
Kommune/Nr: 5054 Indre Fosen Elendom: 275/212		..		26.01.2021	
Sted: Vinnahaugen Adresse: Vinnahaugveien, 7120 Leksvik		Prosjektnr:		Tegningnr:	
Tiltakshaver: Andreas Farbu		202004		A20-01	

Merknad:

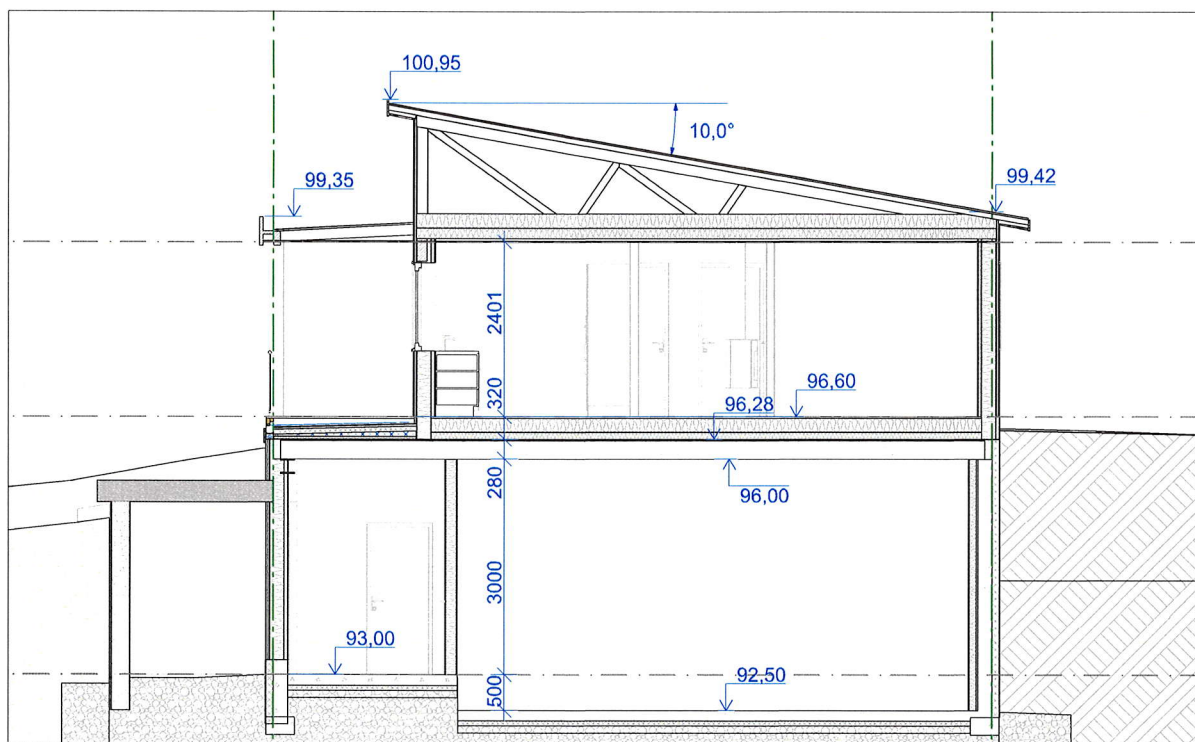

1:100 Snitt A2

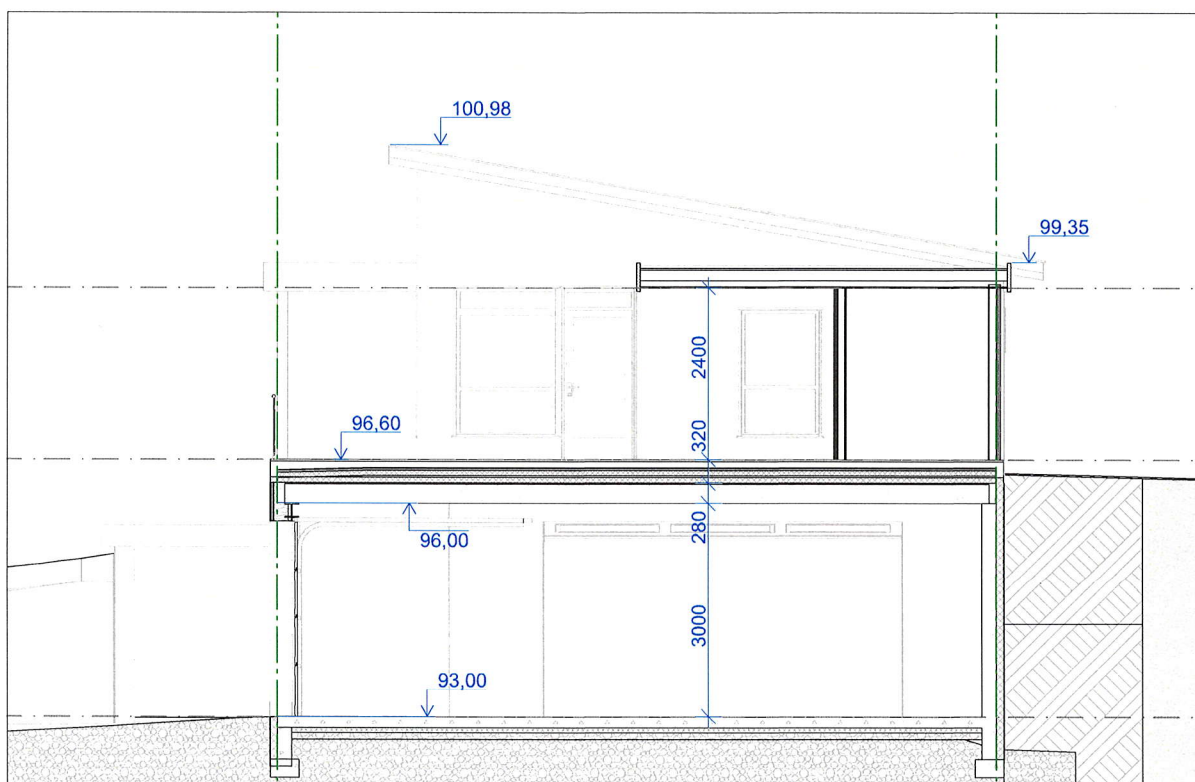

1:100 Snitt A1

Merknad:

Tittel Snitt - Snitt A og B	Fase: Byggemelding	Målestokk 1:100	Ark A4
Prosjekt: Andreas Farbu - Bolighus Kommune/Nr: 5054 Indre Fosen Eiendom: 275/212 Sted: Vinnahaugen Adresse: Vinnahaugveien, 7120 Leksvik Tiltakshaver: Andreas Farbu		Sign Dato .. 26.01.2021	
Prosjektnr: 202004		Tegningnr: A30-01	