


|                                                                                   |                       |        |        |        |                                                                                     |        |
|-----------------------------------------------------------------------------------|-----------------------|--------|--------|--------|-------------------------------------------------------------------------------------|--------|
|  | <b>SITUASJONSKART</b> |        |        |        |  |        |
|                                                                                   | Elendom:              | Gnr: 0 | Bnr: 0 | Fnr: 0 |                                                                                     | Snr: 0 |
|                                                                                   | Adresse:              |        |        |        |                                                                                     |        |
| Hj.haver/Fester:                                                                  |                       |        |        |        |                                                                                     |        |
| <b>INDRE FOSEN KOMMUNE</b>                                                        | Dato: 19/1-2021 Sign: |        |        |        | Målestokk 1:2000                                                                    |        |

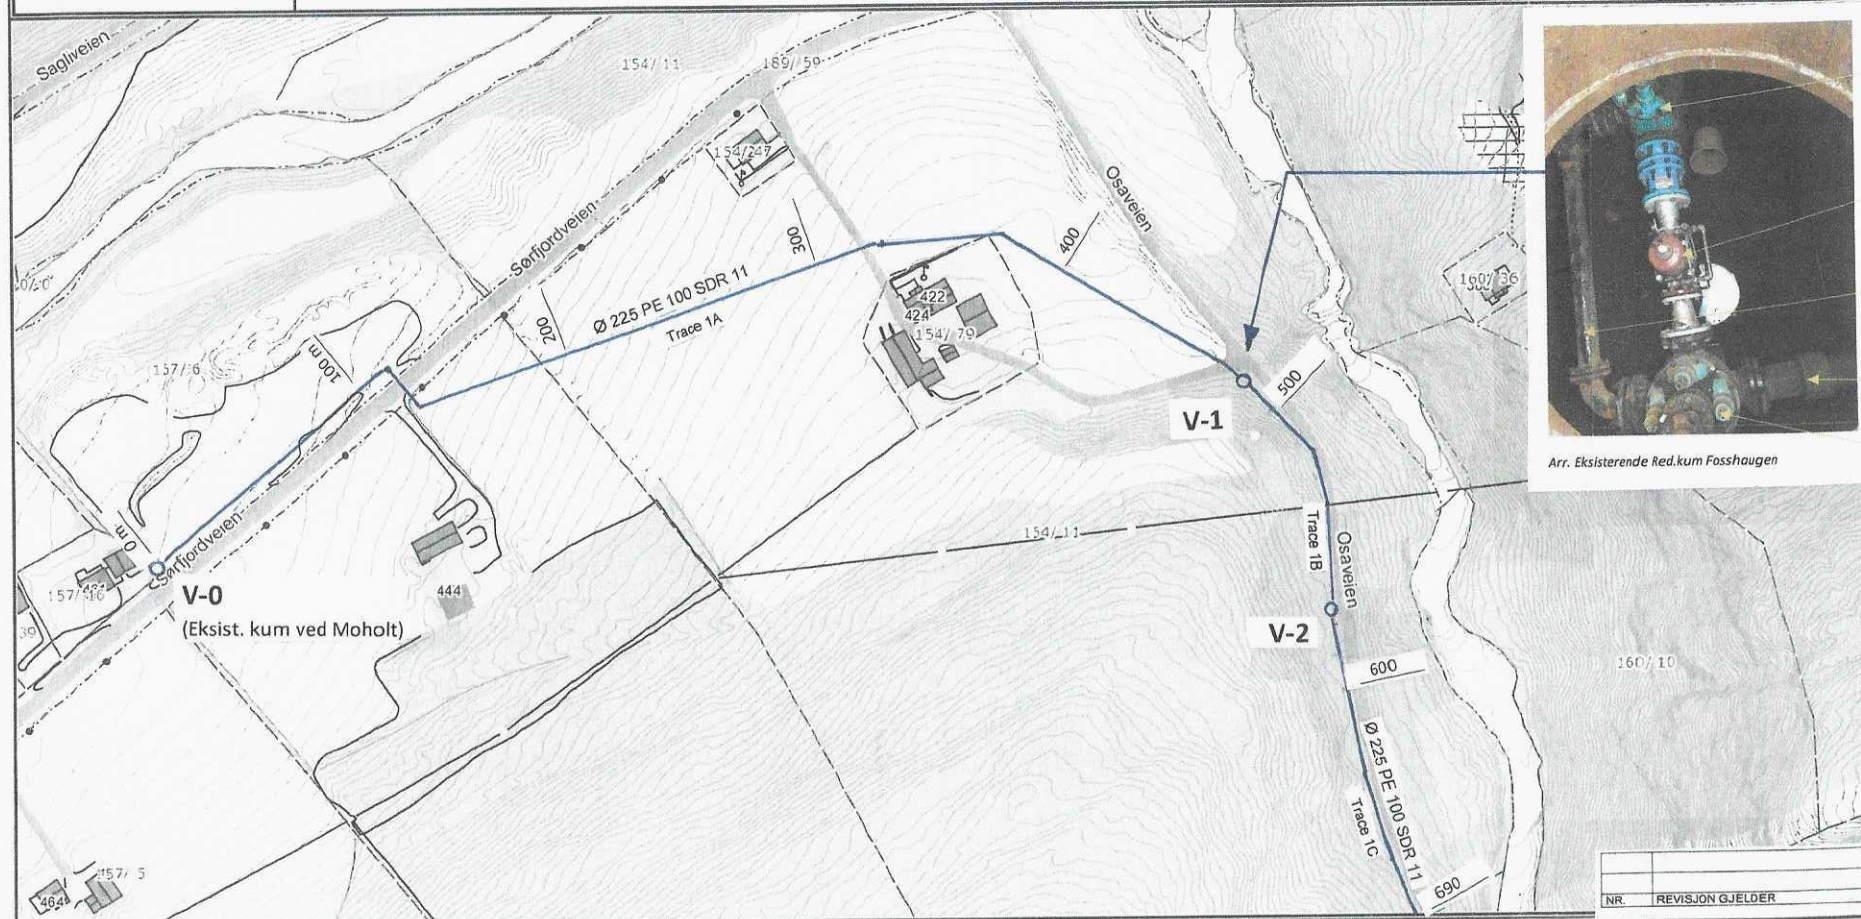

Arr. Eksisterende Red.kum Fosshaugen

DN 150 Ventil-  
sikkerhetsventil

DN 100 Red.ventil

DN 100 by-pass

DN 150 stj. spyleavløp


DN150 ventil-kryss m/  
lufteventil og brannventil

Det tas forbehold om at det kan forekomme feil på kartet, bla. gjelder dette eiendomsgrenser, ledninger/kabler, kummer m.m. som i forbindelse med prosjektering/anleggsarbeid må undersøkes nærmere.

|   |                  |                           |                      |
|---|------------------|---------------------------|----------------------|
| NR   | REVISJON GJELDER | DATO                      | SIGN.                |
|   |                  |                           |                      |
| OPPDRAGSGIVER:<br><b>INDRE FOSEN KOMMUNE, KOMMUNALTEKNIKK</b>   |                  |                           |                      |
| SAK:<br><b>NY HOVEDVANNLEDNING MOHOLT – YTRE OSAVATNET</b>   |                  |                           |                      |
| TEGNING GJELDER:   |                  | TEGN.<br>I.A. Fallmyr     | DATO:<br>25.01.21    |
| LEDNINGSPLAN KUM V0 – P690   |                  | KONTR.                    | MÅLESTOKK<br>1: 2000 |
|  Indre Fosen kommune<br>Kommunalteknikk<br>Vinnasand 9, 7020 Leiksvik<br>Tlf. 74 85 51 00 |                  | TEGN. NR<br><b>HB 001</b> |                      |



|                                                                                   |                                                        |          |        |        |                                                                                     |        |
|-----------------------------------------------------------------------------------|--------------------------------------------------------|----------|--------|--------|-------------------------------------------------------------------------------------|--------|
|  | <b>SITUASJONSKART</b>                                  |          |        |        |  |        |
|                                                                                   | Eiendom:                                               | Gnr: 157 | Bnr: 2 | Fnr: 0 |                                                                                     | Snr: 0 |
|                                                                                   | Adresse: Sørfjordveien 497, 7113 HUSBYSJØEN, med flere |          |        |        |                                                                                     |        |
|                                                                                   | Hj.haver/Fester:                                       |          |        |        |                                                                                     |        |
| INDRE FOSEN KOMMUNE                                                               | Dato: 19/1-2021 Sign:                                  |          |        |        |                                                                                     |        |

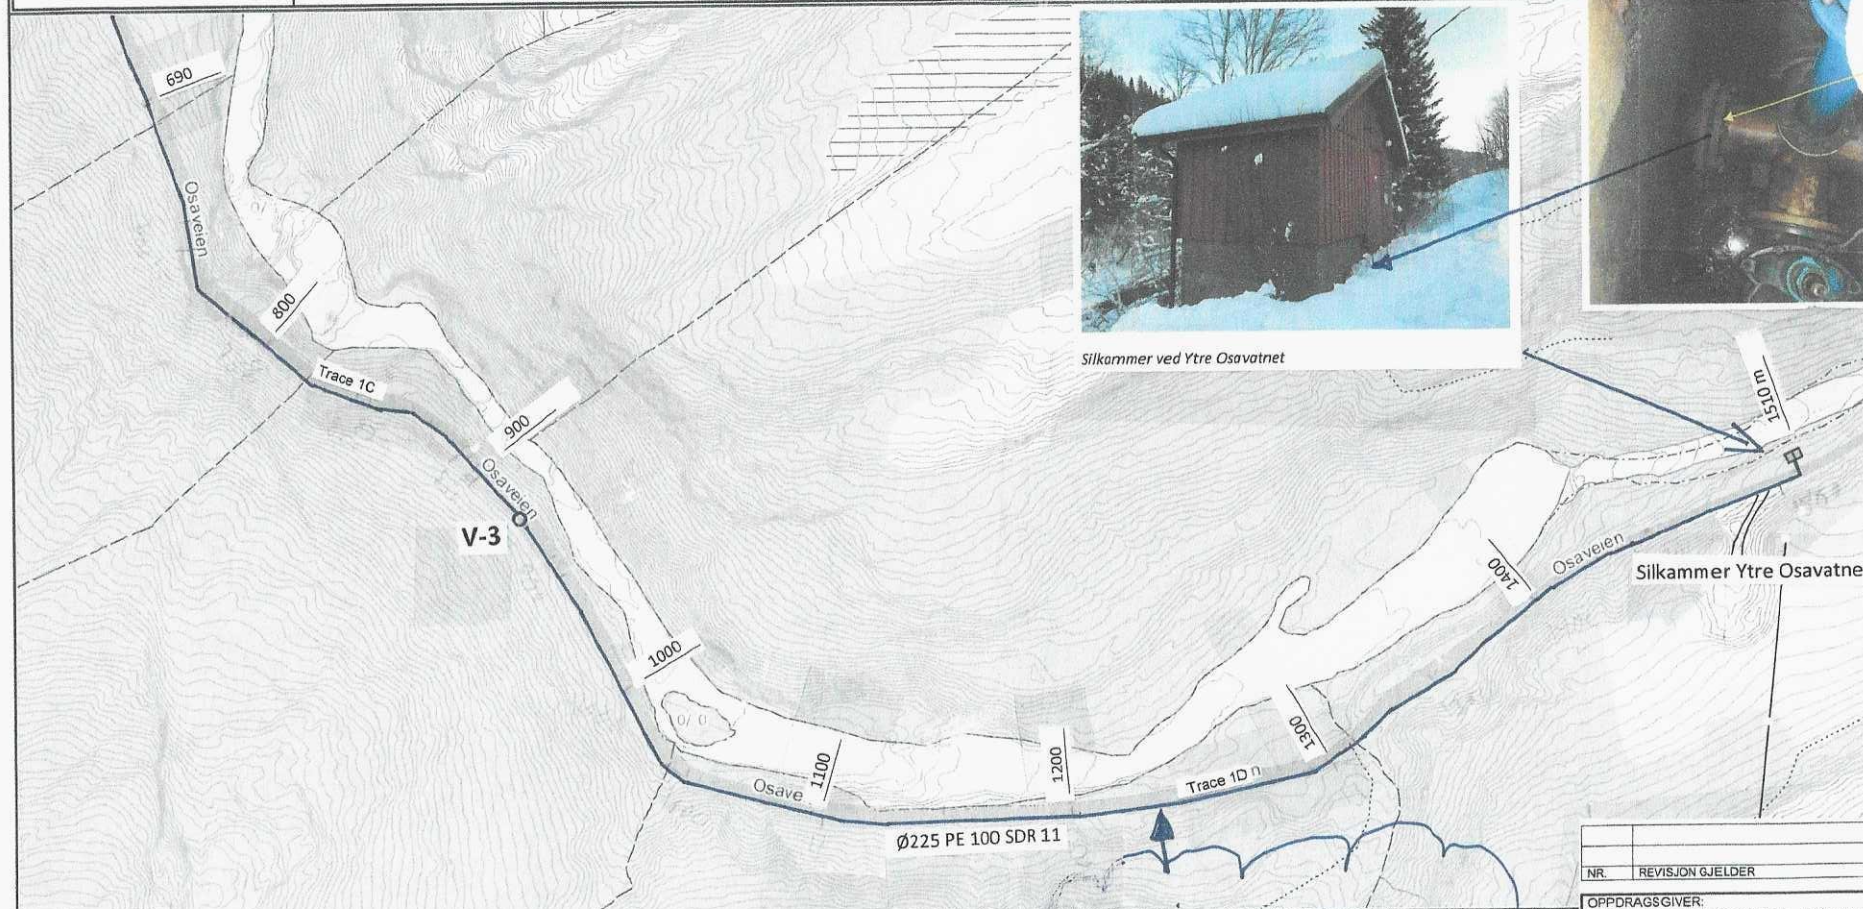

Silkammer ved Ytre Osavatnet



Innvendig arr. silkammer  
Ny ledning Ø225 PE SDR 11  
tilkobles med strekkfast  
spareflens til eksist DN200  
flense kryss

Det tas forbehold om at det kan forekomme feil på kartet, bla. gjelder dette eiendomsgrenser, ledninger/kabler, kummer m.m. som i forbindelse med prosje

Ca P 1250:  
Etablering av provisorisk uttak på Ø200 AC  
for BY-passkjøring med brannslanger  
(Forutsettes brukt deler fra demonterte kummer)

|   |                  |                           |                      |
|---|------------------|---------------------------|----------------------|
| NR.   | REVISJON GJELDER | DATO                      | SIGN.                |
| OPPDRAGSGIVER:<br>INDRE FOSEN KOMUNE, KOMMUNALTEKNIKK<br>SAK:<br>NY HOVEDVANNLEDNING MOHOLT - YTRE OSAVATNET                                                                 |                  |                           |                      |
| TEGNING GJELDER:   |                  | TEGN.<br>I.A.Fallmyr      | DATO:<br>25.01.21    |
| LEDNINGSPLAN P690 – P1510<br>(SILKAMMER YTRE OSAVATNET)   |                  | KONTR.                    | MALESTOKK<br>1: 2000 |
|  Indre Fosen kommune<br>Kommunalteknikk<br>Vinnsand 9, 7020 Leksvik<br>Tlf. 74 85 51 00 |                  | TEGN. NR<br><b>HB 002</b> |                      |