



E-1

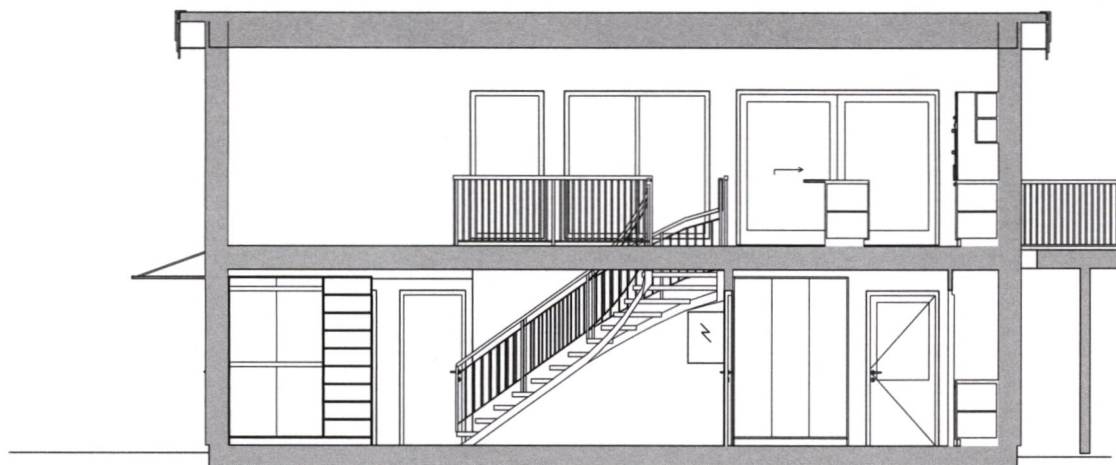

Snitt A



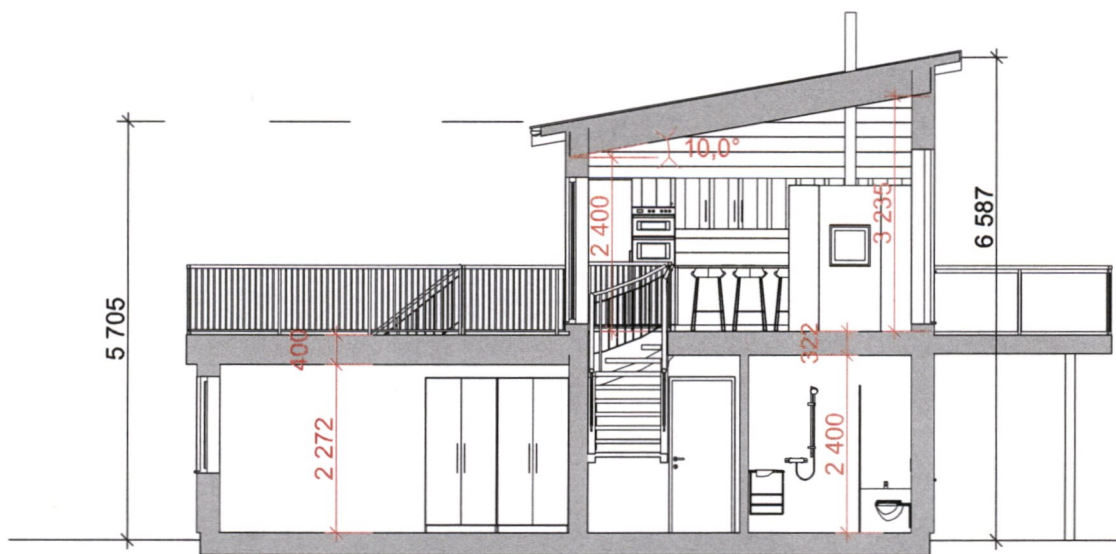


Snitt B

Tegninger som er utarbeidet av Ditt Tegnekontor er ment som et forslag som kunden selv må ta ansvar for. Forbehold om avvik. Alle mål må tas på stedet.

Prosjekt: Ny hytte Tinnvegen 27, 7110 Fevåg Gnr/bnr 140/469			
Byggherre: Petter Tetli Vårnasevegen 6, 7549 Tanem			
Tegner:  Ditt Tegnekontor:		Ingunn Thorstensen E-mail: post@ditt-tegnekontor.no mobil: 916 18 310 www.ditt-tegnekontor.no	
© Alle rettigheter tilhører utførende for prosjekteringen, kopiering eller bruk av disse tegningene er forbudt uten skriftlig samtykke			Rev dato: 15.6.2020
Tegning: Snitt	Dato: 3.6.2020	Rev dato: 12.6.2020	
	Målestokk: 1:100	Rev dato: 11.6.2020	
	Prosj.nr: 19-20		
		A4	


E-2

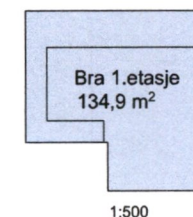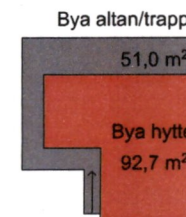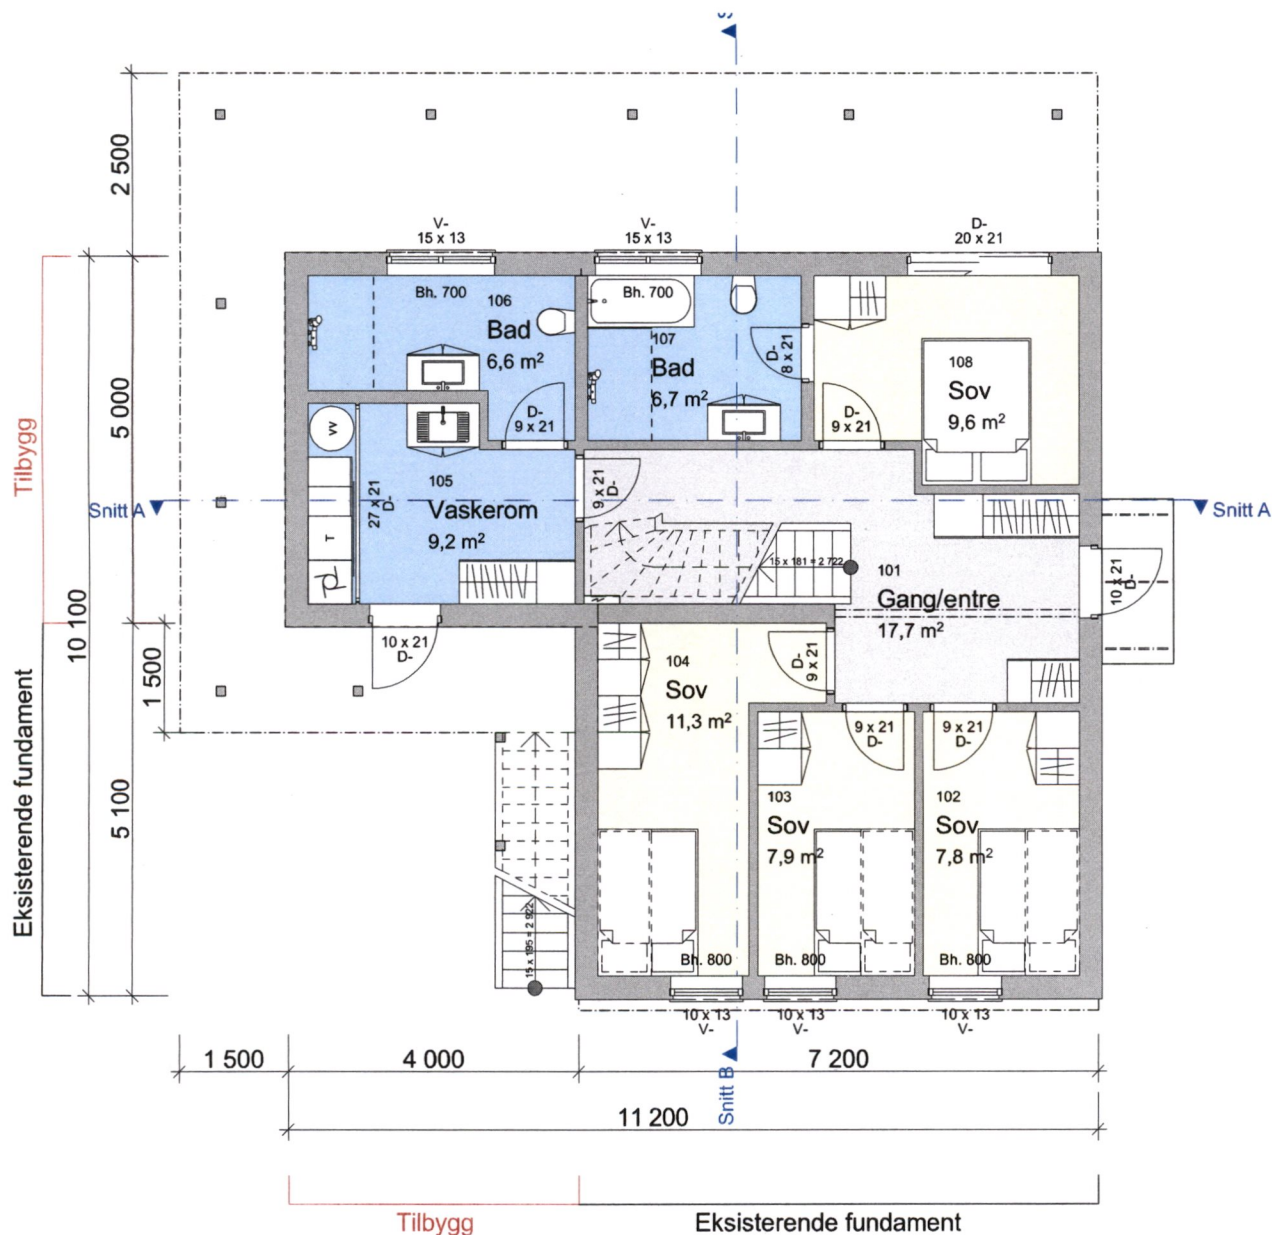

Prosjekt: Ny hytte Tinnvegen 27, 7110 Fevåg Gnr/bnr 140/469		
Byggherre: Petter Tetli Vårrosevegen 6, 7549 Tanem		
Tegner:  Ditt Tegnekontor:	Ingunn Thorstensen E-mail: post@ditt-tegnekontor.no mobil: 916 18 310 www.ditt-tegnekontor.no	
	© Alle rettigheter tilhører utførende for prosjekteringen, kopiering eller bruk av disse tegningene er forbudt uten skriftlig samtykke	
Tegning: Plantegning 1. etasje	Dato: 3.6.2020	Rev dato: 15.6.2020
	Målestokk: 1:100	Rev dato: 12.6.2020
	Prosj.nr: 19-20	Rev dato: 11.6.2020
		A4

Tegninger som er utarbeidet av Ditt Tegnekontor er ment som et forslag som kunden selv må ta ansvar for. Forbehold om avvik. Alle mål må tas på stedet.

E-3

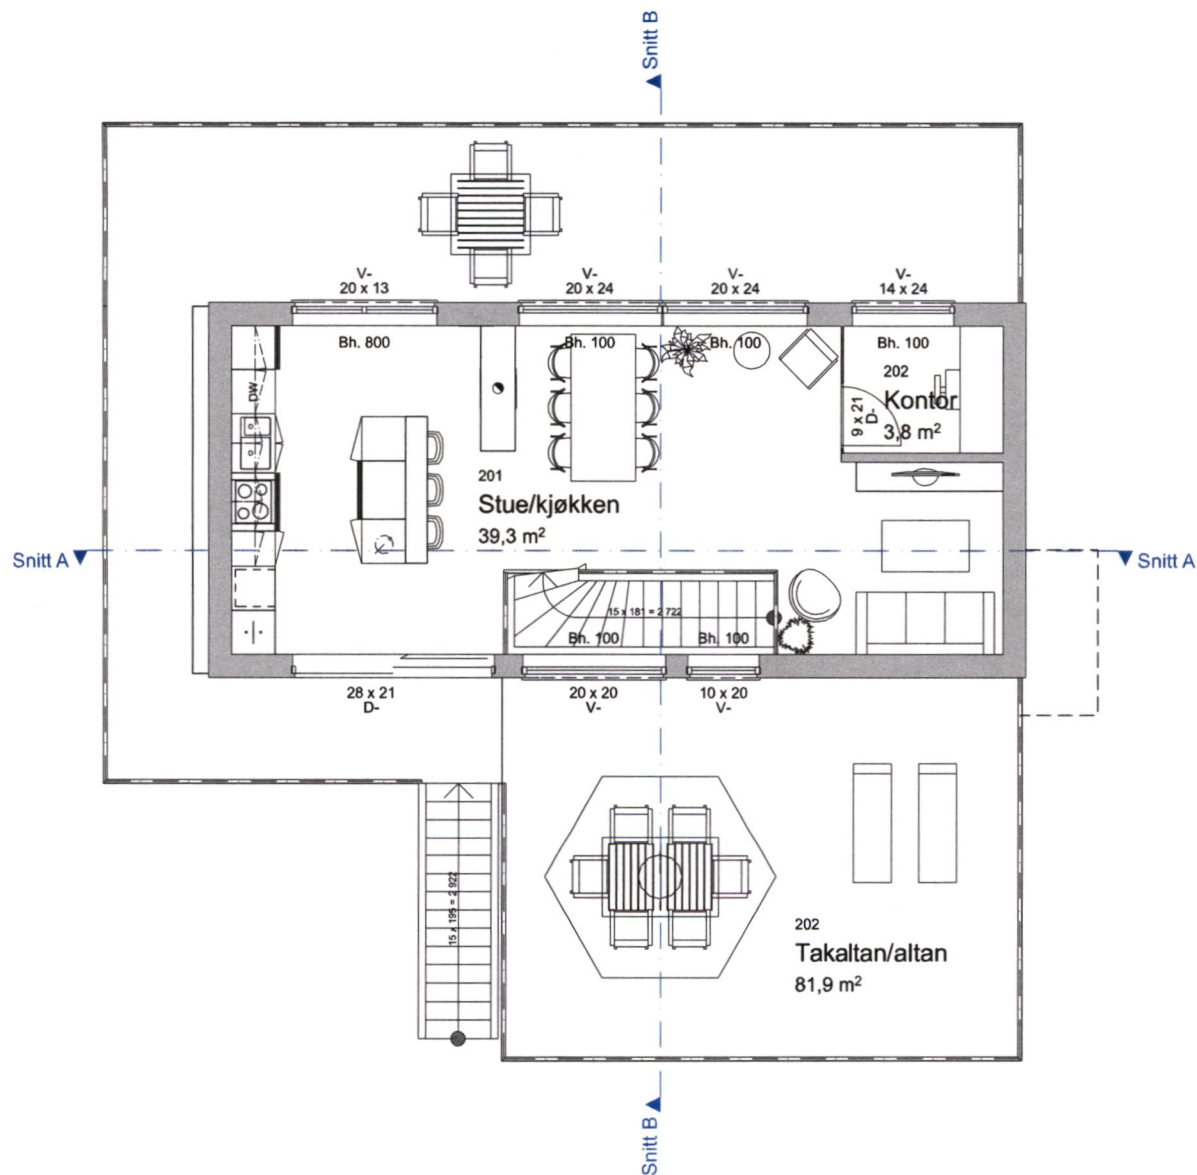

47,8 m²
Bra 2. etasje
1:500

Prosjekt: Ny hytte
Tinnvegen 27, 7110 Fevåg Gnr/bnr 140/469

Byggherre: Petter Tetli
Vårlosevegen 6, 7549 Tanem

Tegner:  Ditt Tegnekonto: Ingunn Thorstensen
E-mail: post@ditt-tegnekonto.no
mobil: 916 18 310
www.ditt-tegnekonto.no


© Alle rettigheter tilhører utførende for prosjekteringen, kopiering eller bruk av disse tegningene er forbudt uten skriftlig samtykke			Rev dato:	15.6.2020
Tegning:	Dato:		Rev dato:	
	3.6.2020		12.6.2020	
	Målestokk:		Rev dato:	
	1:100		11.6.2020	
Plantegning 2.etasje		Prosj.nr:	A4	
19-20				

Plantegning 2. etasje

Tegninger som er utarbeidet av Ditt Tegnekonto er ment som et forslag som kunden selv må ta ansvar for. Forbehold om avvik. Alle mål må tas på stedet.

E-4

Fasade Øst

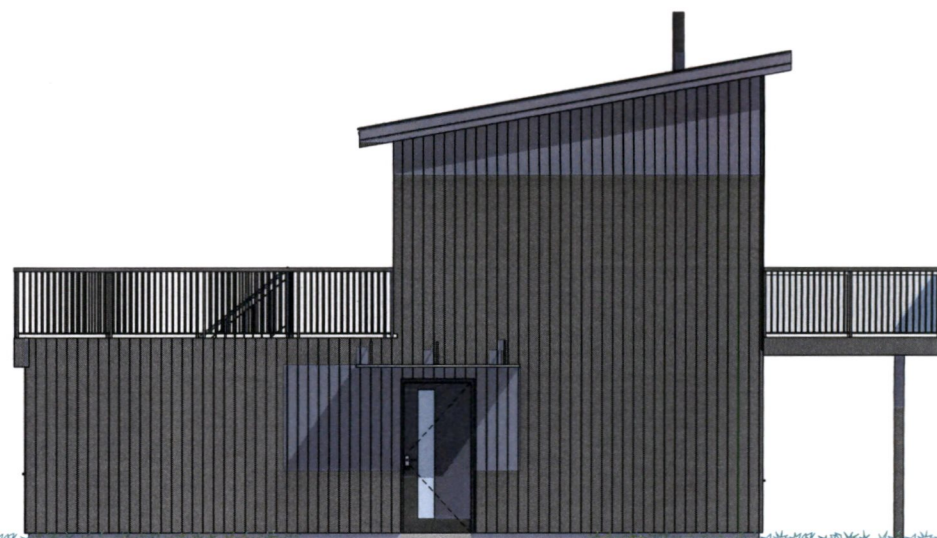

Eksisterende fundament

Altan



Fasade Sør

Altan

Tilbygg

Eksisterende fundament

Prosjekt: Ny hytte
Tinnvegen 27, 7110 Fevåg Gnr/bnr 140/469

Byggherre:
Petter Tetli
Vårnosevegen 6, 7549 Tanem

Tegner:  Ditt Tegnekontor:
Ingunn Thorstensen
E-mail: post@ditt-tegnekontor.no
mobil: 916 18 310
www.ditt-tegnekontor.no

© Alle rettigheter tilhører utførende for prosjekteringen, kopiering eller bruk av disse tegningene er forbudt uten skriftlig samtykke

Rev dato:
15.6.2020

Tegning:

Dato:
3.6.2020

Rev dato:
12.6.2020

Målestokk:
1:100

Rev dato:
11.6.2020

Prosj.nr:
19-20


A4

Fasader

Tegninger som er utarbeidet av Ditt Tegnekontor er ment som et forslag som kunden selv må ta ansvar for. Forbehold om avvik. Alle mål må tas på stedet.

E-5

Fasade Vest

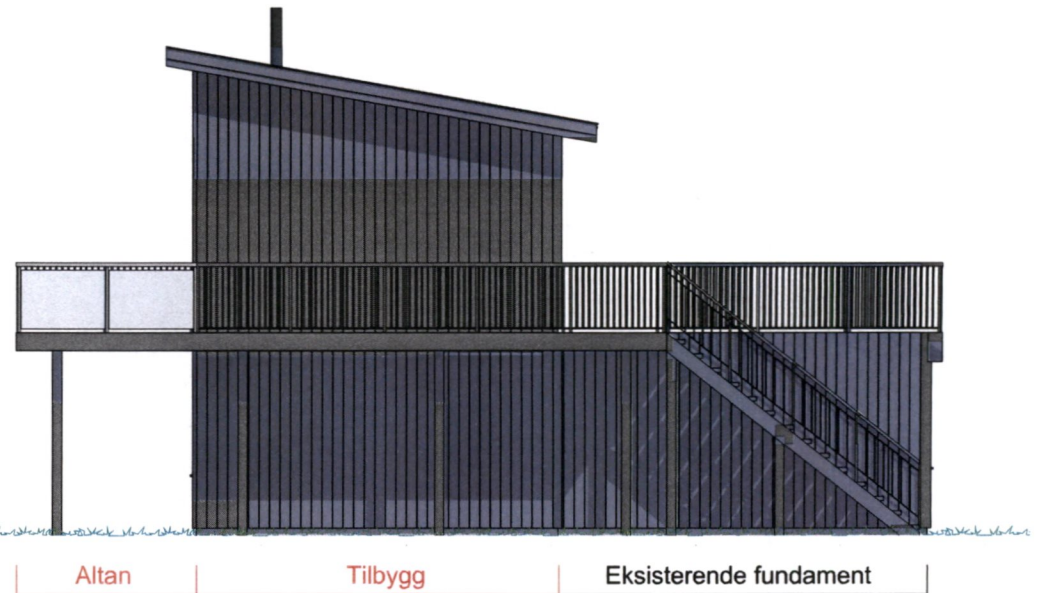

Fasade Nord

Prosjekt: Ny hytte Tinnvegen 27, 7110 Fevåg Gnr/bnr 140/469	
Byggherre: Petter Tetli Vårnasevegen 6, 7549 Tanem	
Tegner:  Ditt Tegnekontor:	Ingunn Thorstensen E-mail: post@ditt-tegnekontor.no mobil: 916 18 310 www.ditt-tegnekontor.no
© Alle rettigheter tilhører utførende for prosjekteringen, kopiering eller bruk av disse tegningene er forbudt uten skriftlig samtykke	
Tegning:	Rev dato: 15.6.2020
Fasader	Dato: 3.6.2020 Rev dato: 12.6.2020
	Målestokk: 1:100 Rev dato: 11.6.2020
	Prosj.nr: 19-20 A4

Tegninger som er utarbeidet av Ditt Tegnekontor er ment som et forslag som kunden selv må ta ansvar for. Forbehold om avvik. Alle mål må tas på stedet.