


	SITUASJONSKART					
	Eiendom:	Gnr: 277	Bnr: 116	Fnr: 0		Snr: 0
		Adresse:				
Hj.haver/Fester:						
INDRE FOSEN KOMMUNE	Dato: 17/2-2021 Sign: RN				Målestokk 1:500	

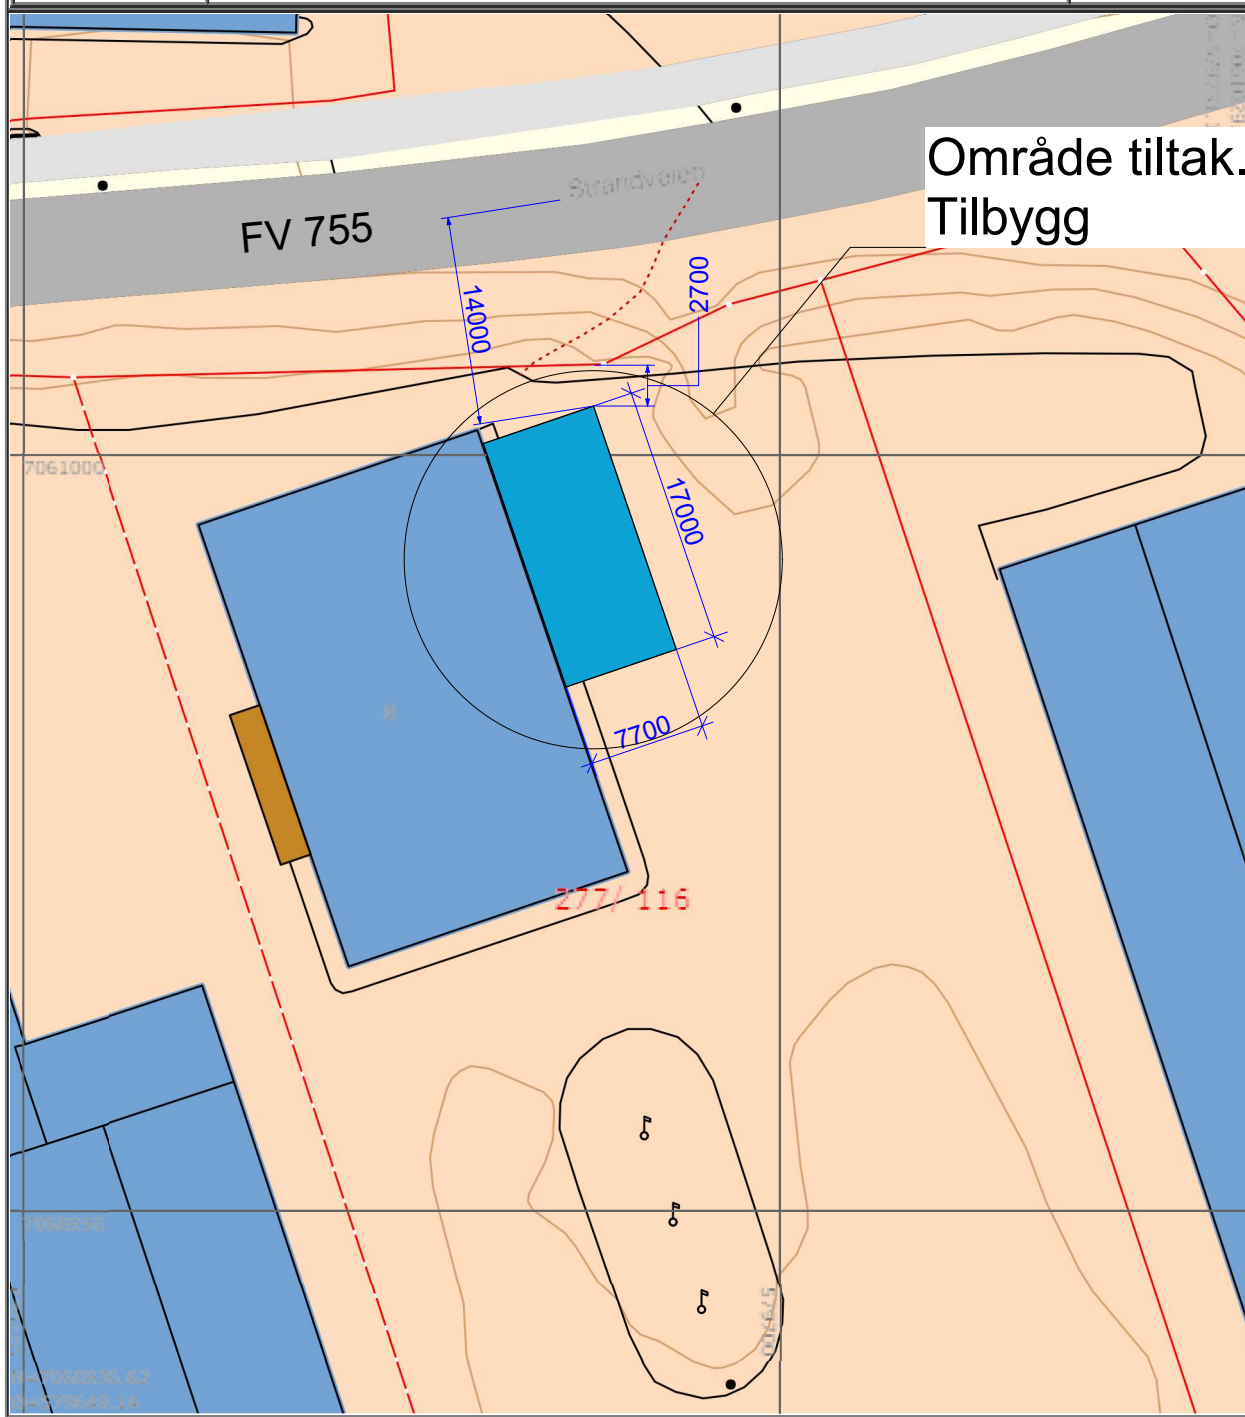

Merknad:

Tittel		Fase: Byggemelding		Målestokk	Ark
Situasjon_utomhus - Situasjonsplan				1:500	A4
	ARK / DESIGN: Rune Nesset Rolveien 203 7120 Leksvik Tlf.: 90053156 rune@rndesign.no	Prosjekt: Vaskehall Buss Kommune/Nr: 5054 Indre Fosen Eiendom: 277/116 Sted: Tomten Adresse: Hammerbergveien 8, 7120 Leksvik Tiltakshaver: Grom Eiendom As			Sign Dato RN 23.02.2021
	© Alle rettigheter tilhører utførende for prosjektering, kopiering eller bruk av disse tegningene er forbudt uten skriftlig samtykke			Prosjektnr: 202104	Tegningnr: A10-01