


E7 7a08

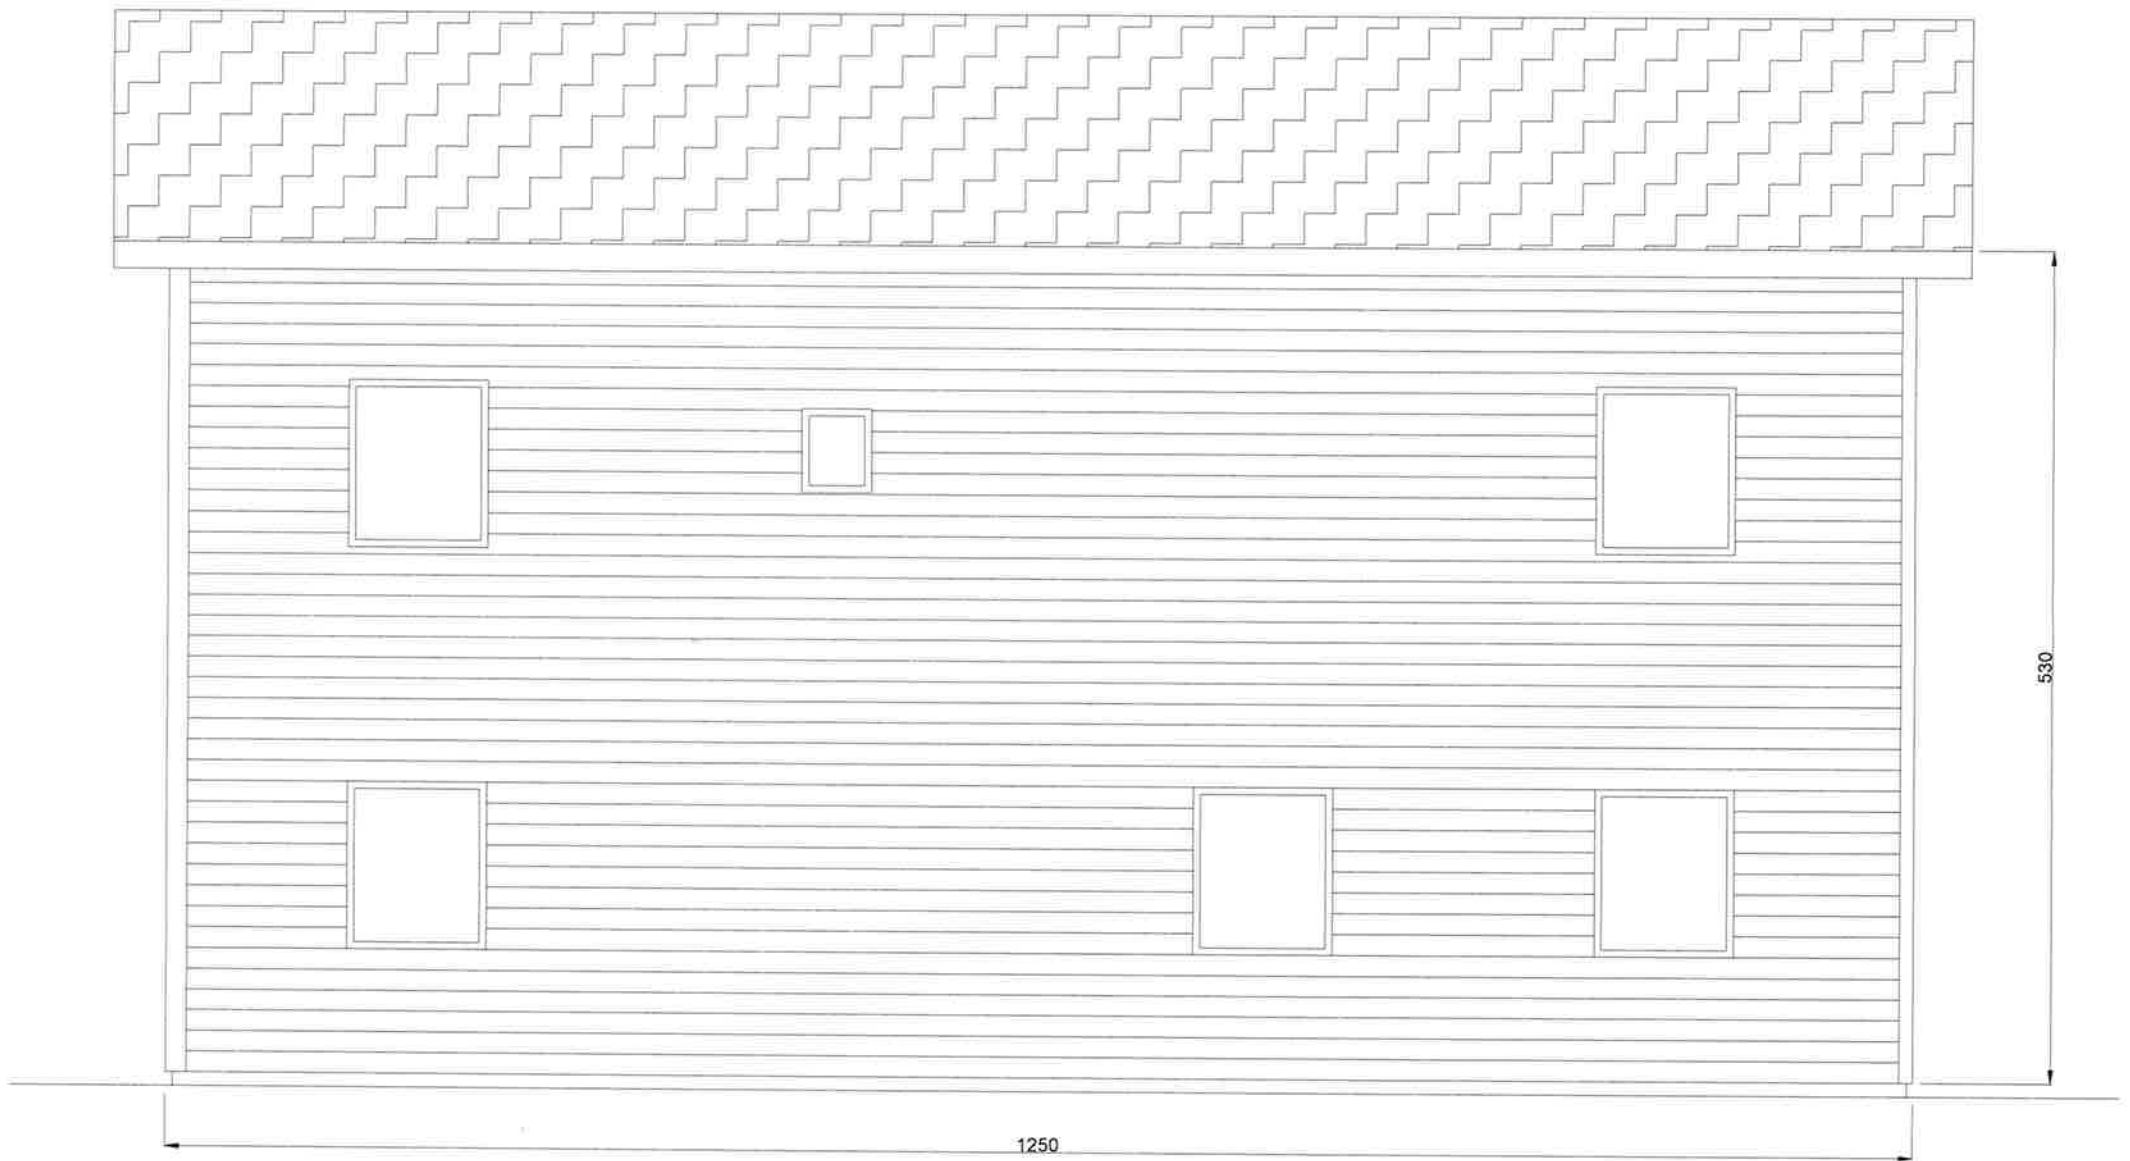

Vest

Målestokk - 1:100



Sør


Målestokk - 1:100



Nord


Målestokk - 1:100

Е4 4a08

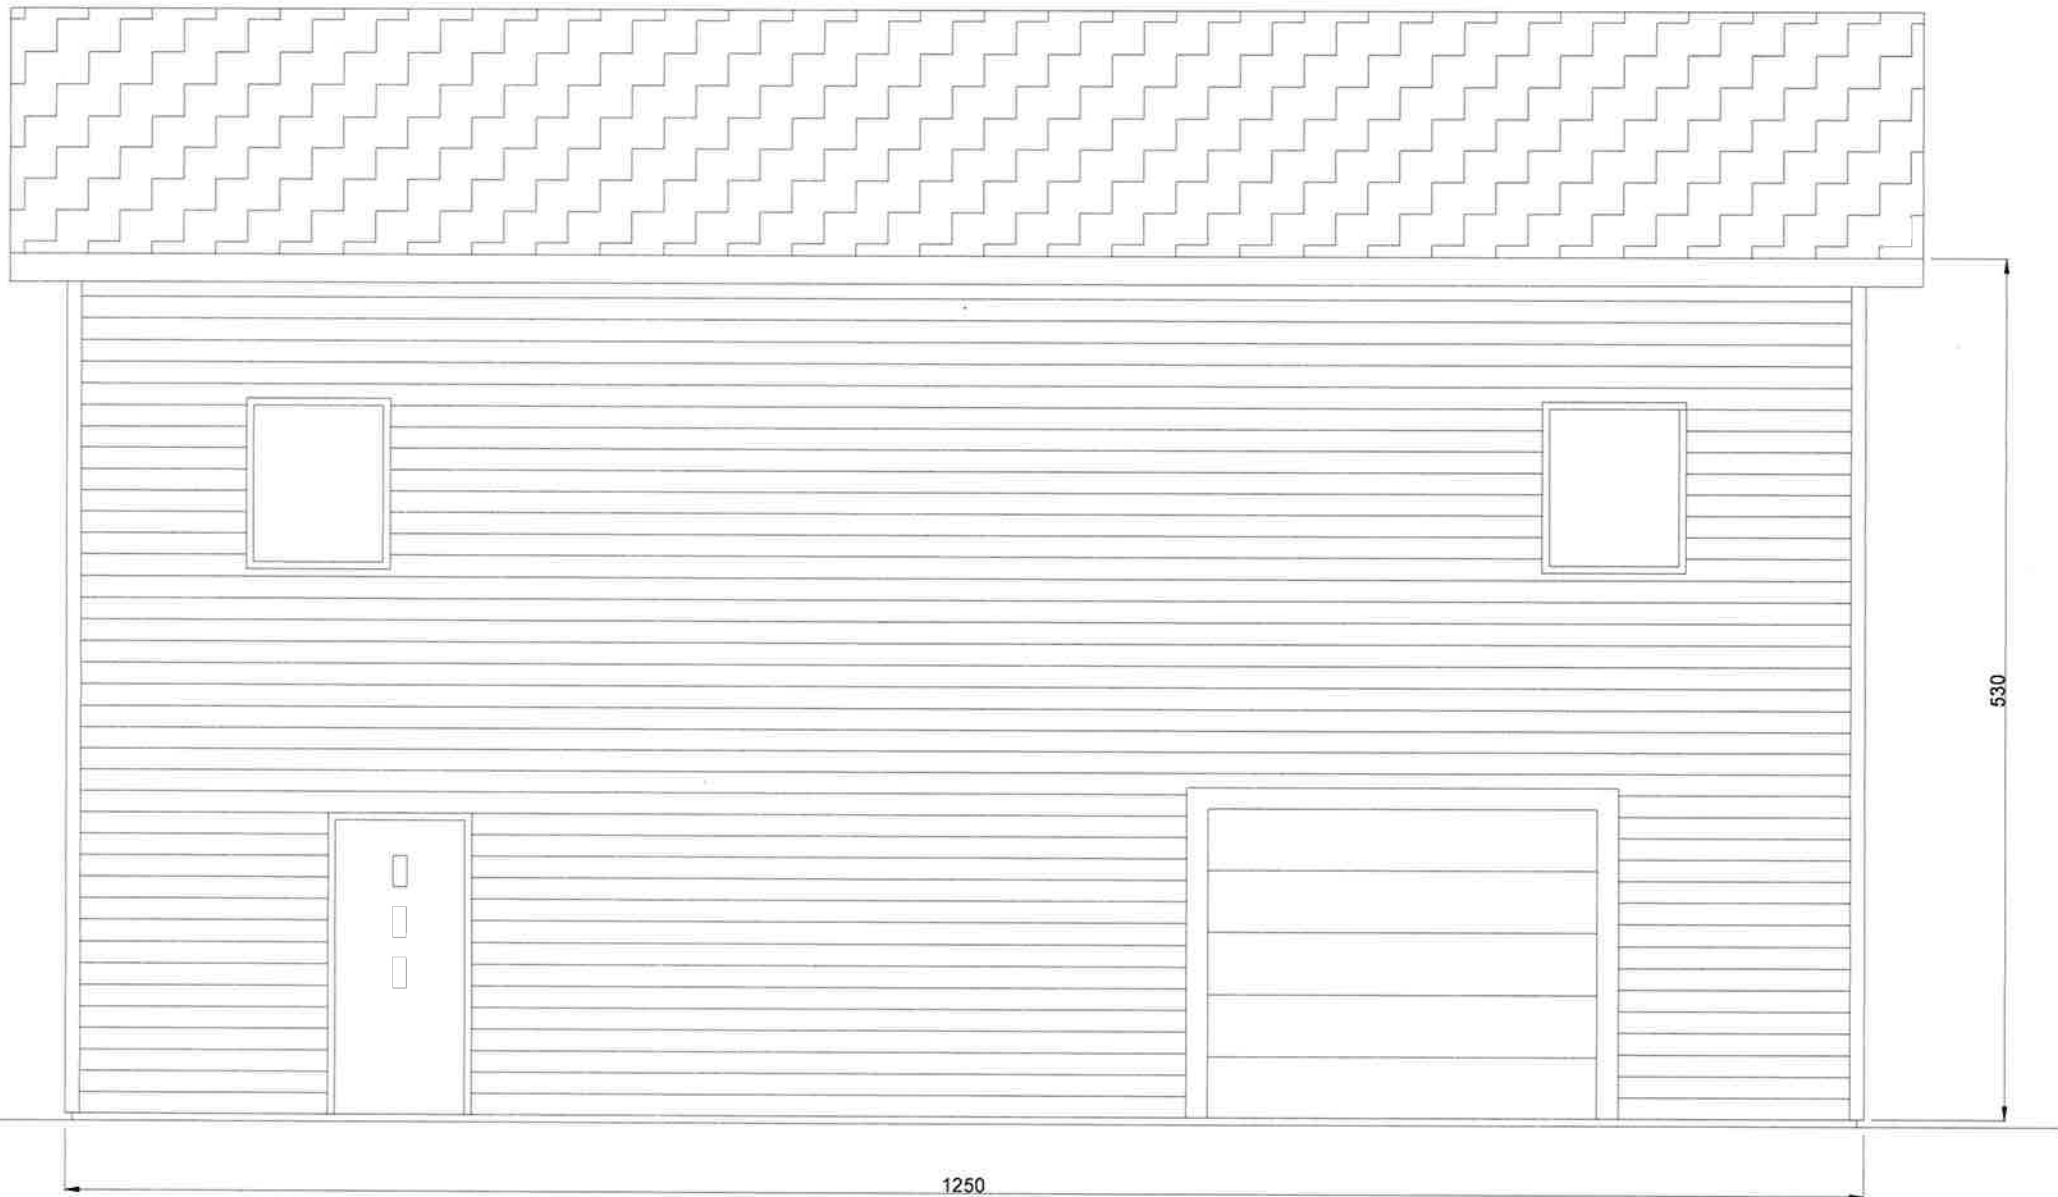


Øst


Målestokk - 1:100

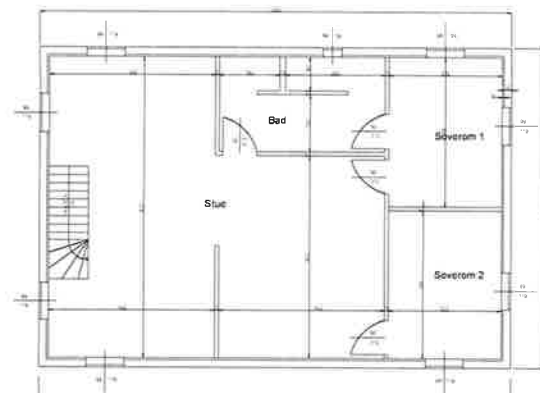


2. Etasje

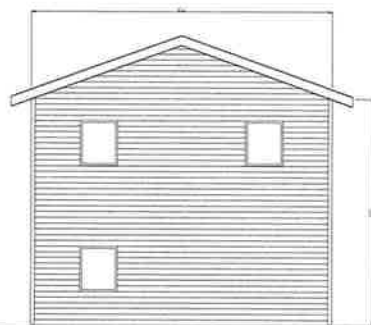


Sør

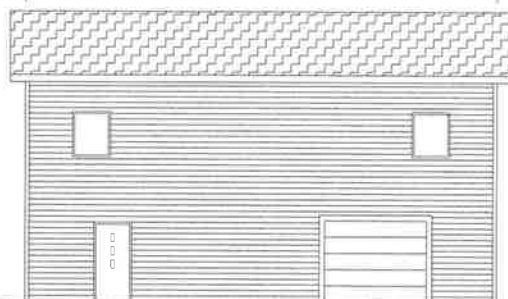


Øst

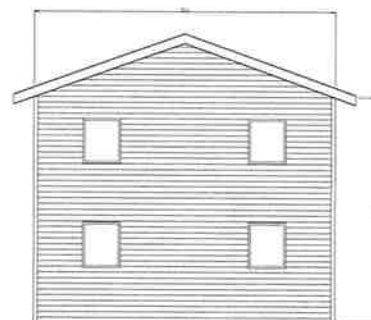

Nord

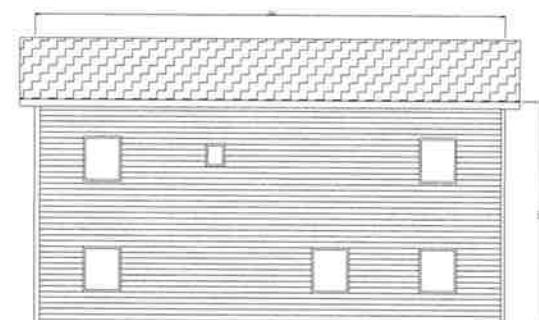

Vest

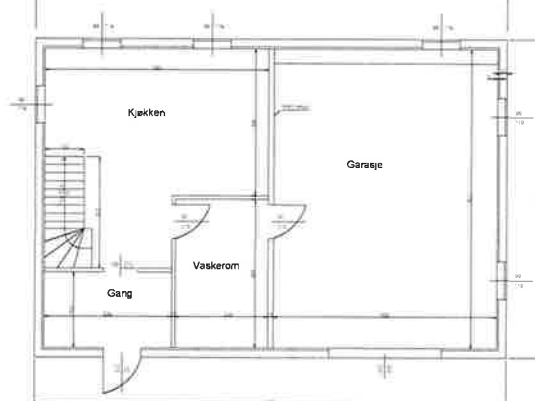


1. Etasje

Haus 


Enebolig Granhaugen

Tegnet av Remi Børsting
Målestokk 1:100


ES 5a08

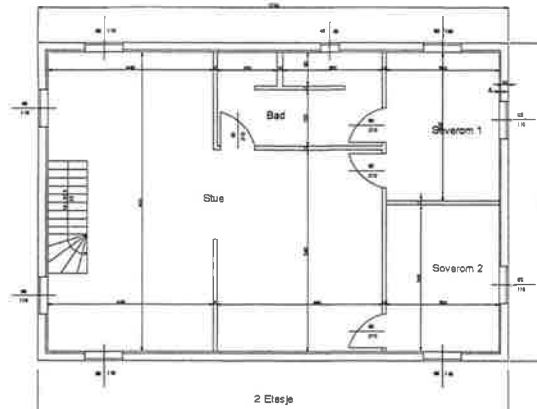


2. Etasje

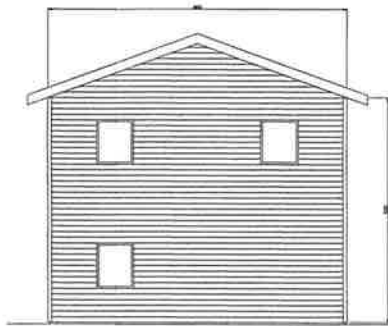


Sør

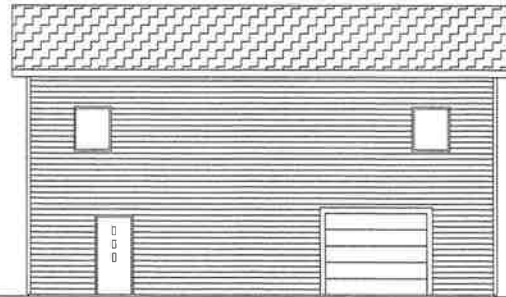


Øst

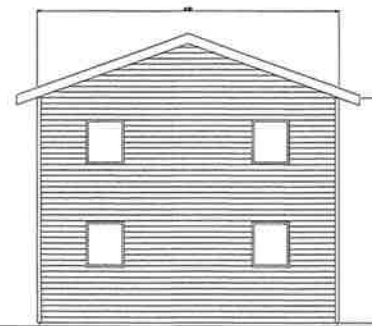

Nord

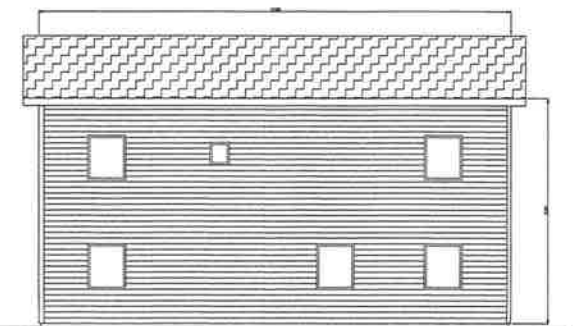

Vest

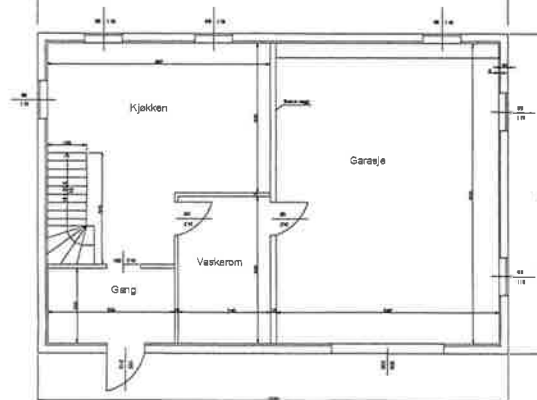


1. Etasje

Enebolig Granhaugen

Tegnet av Remi Børsting
Målestokk 1:100


E6 6a08

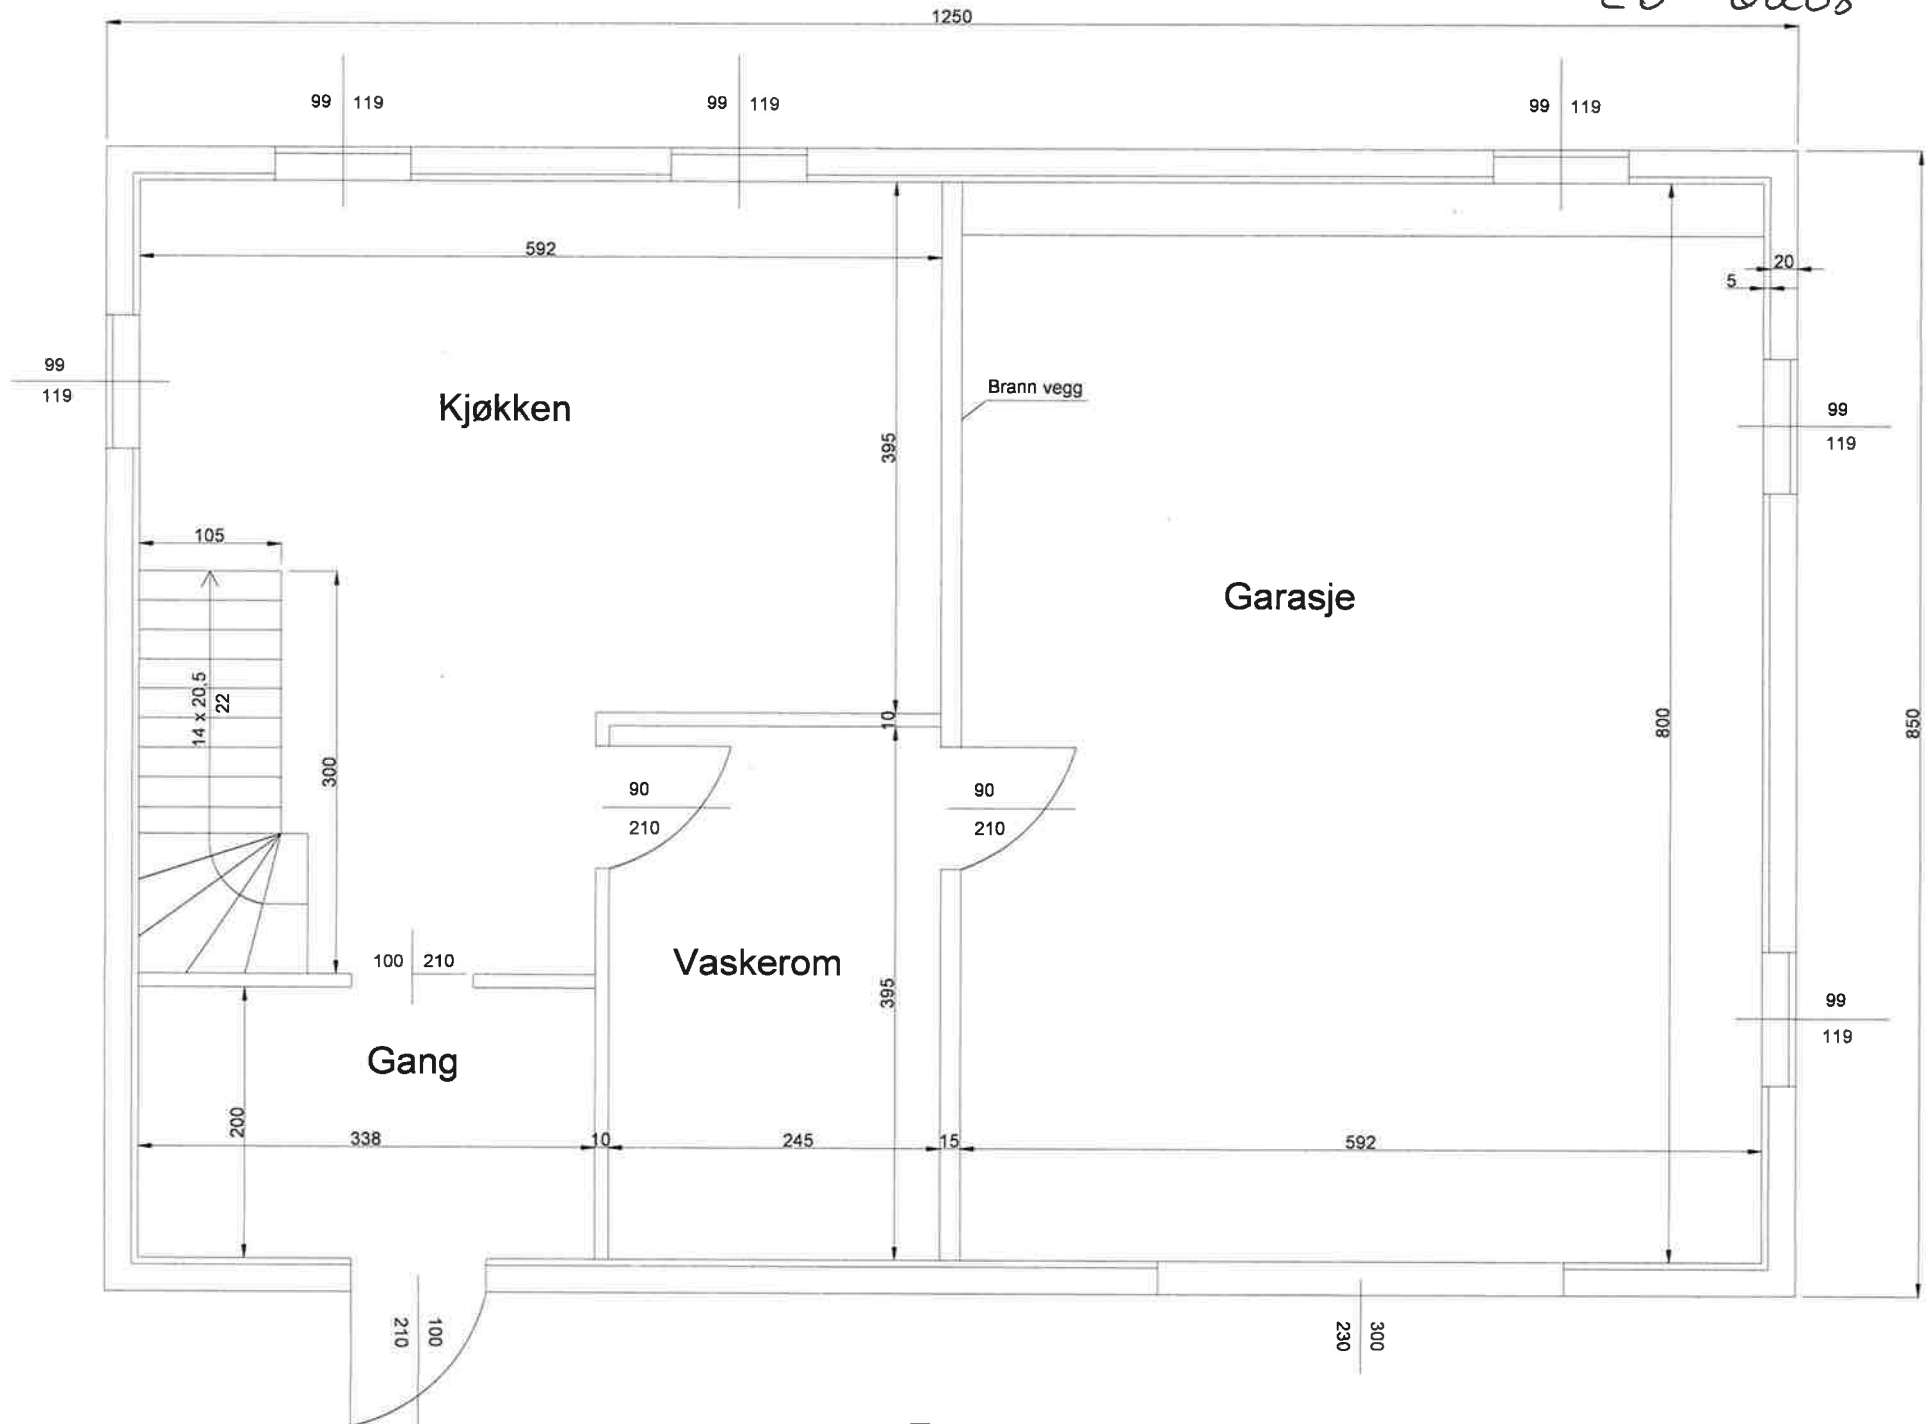

1 Etasje

Målestokk - 1:100


E7 - 7008

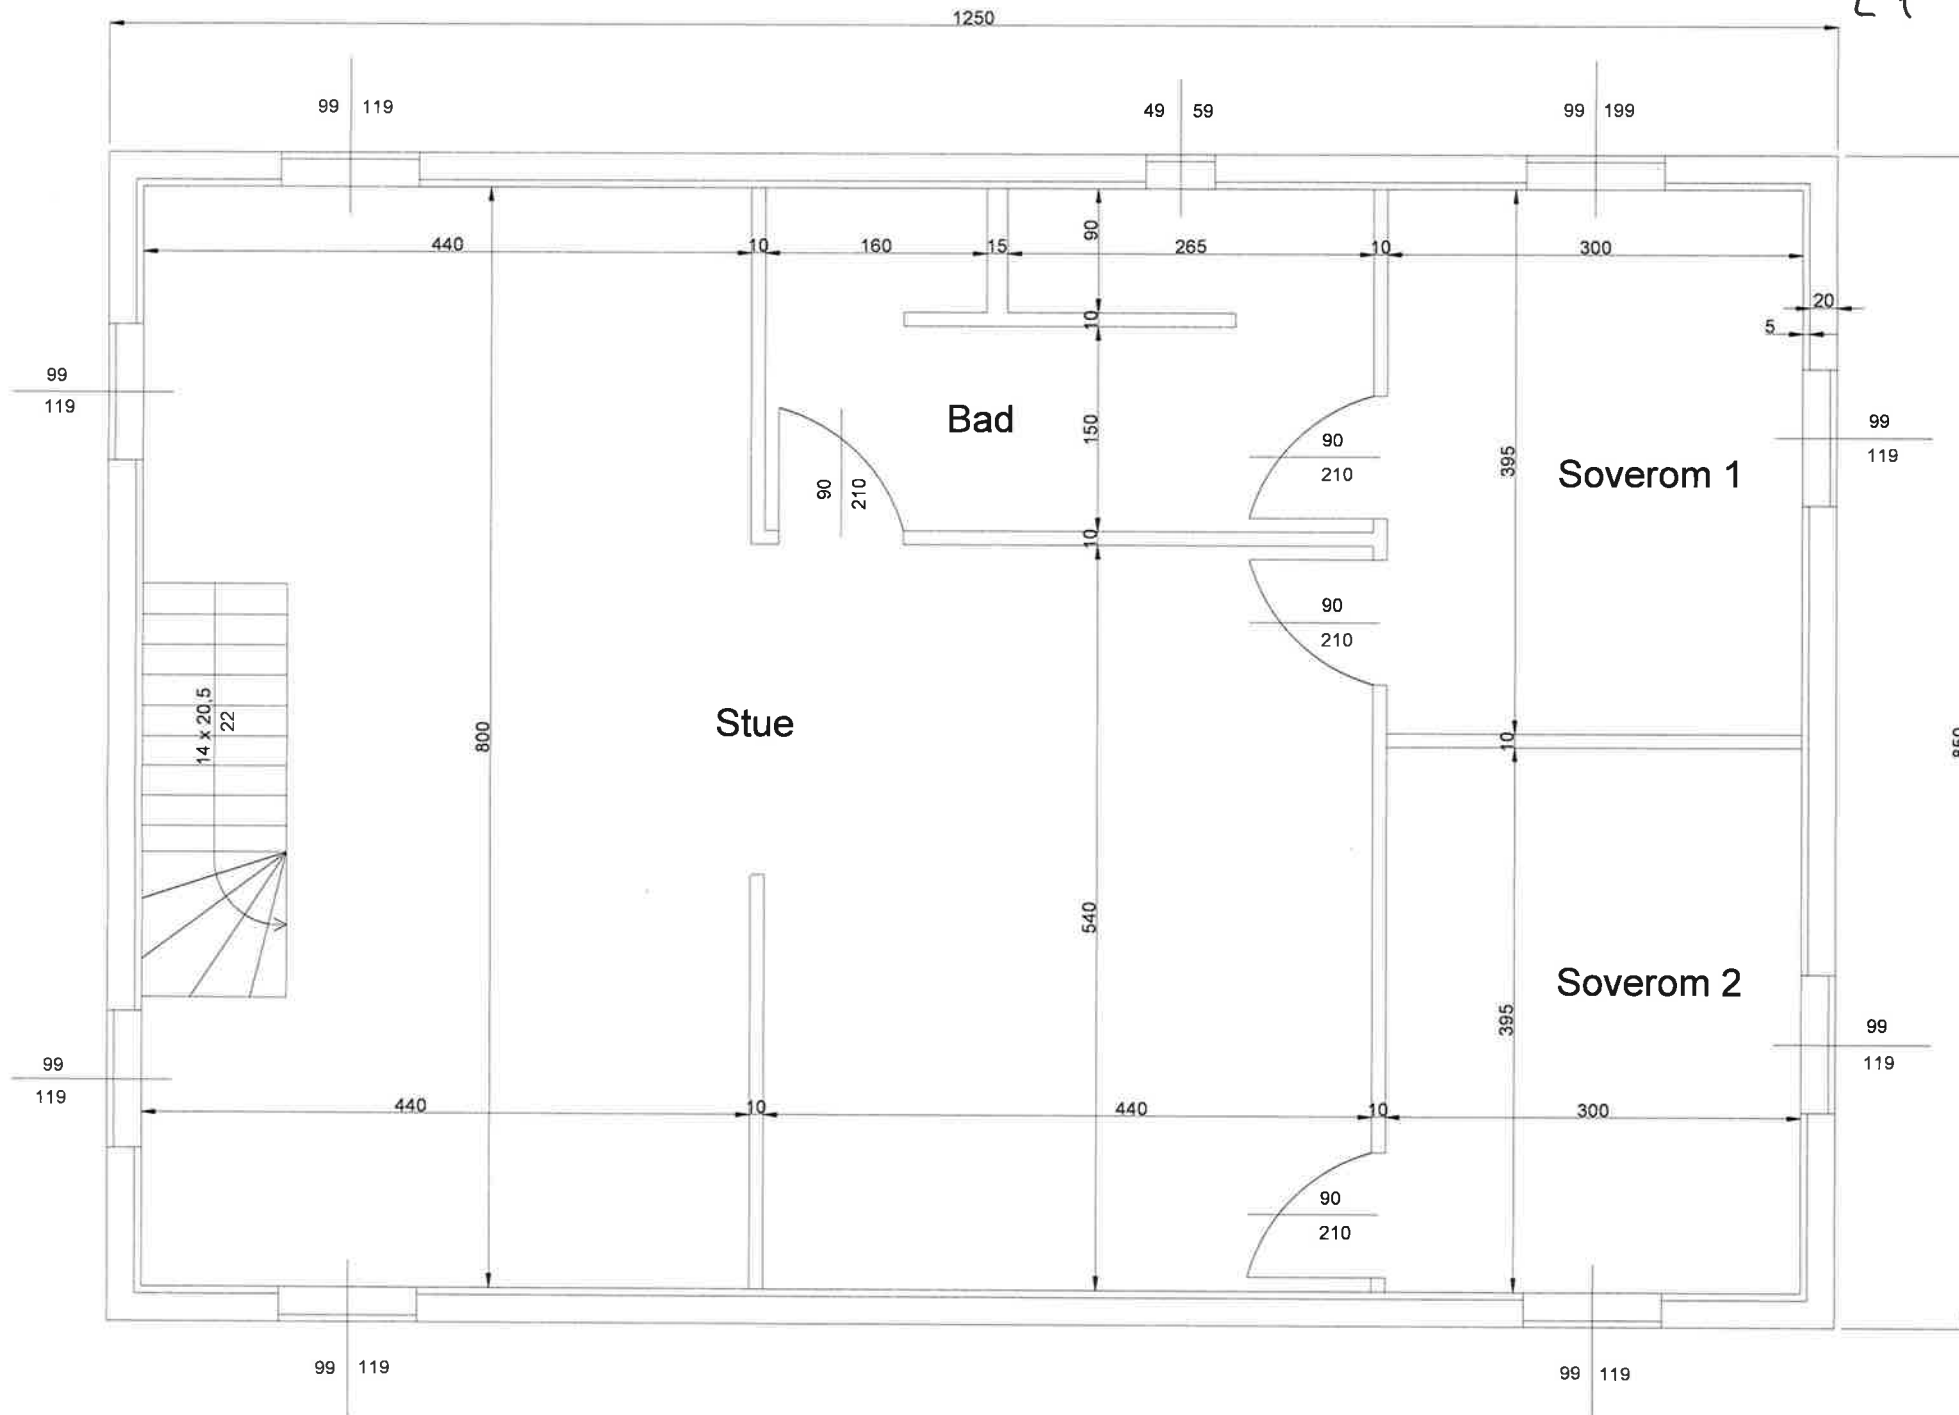

2 Etasje


Målestokk - 1:100

EB 8a/b

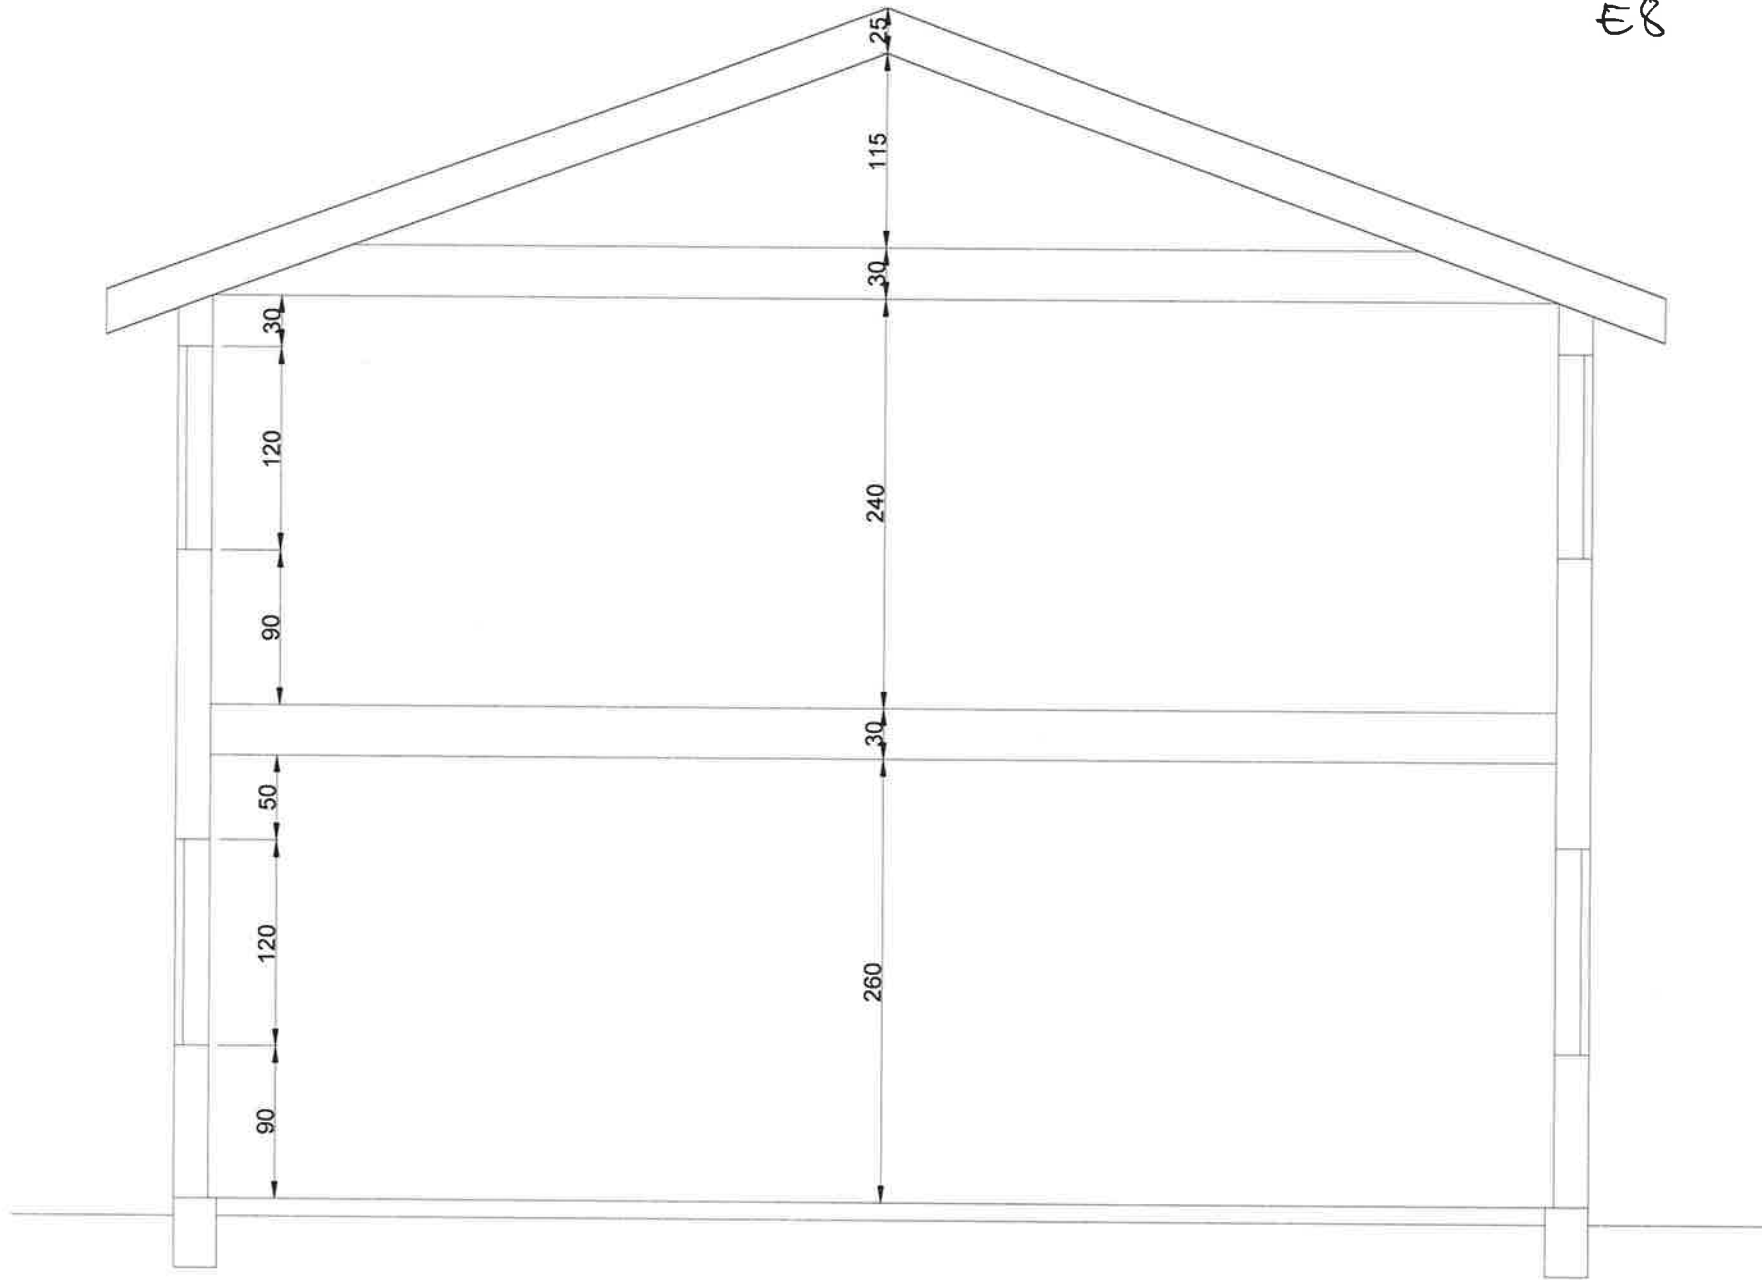

Snitt

Målestokk - 1:100

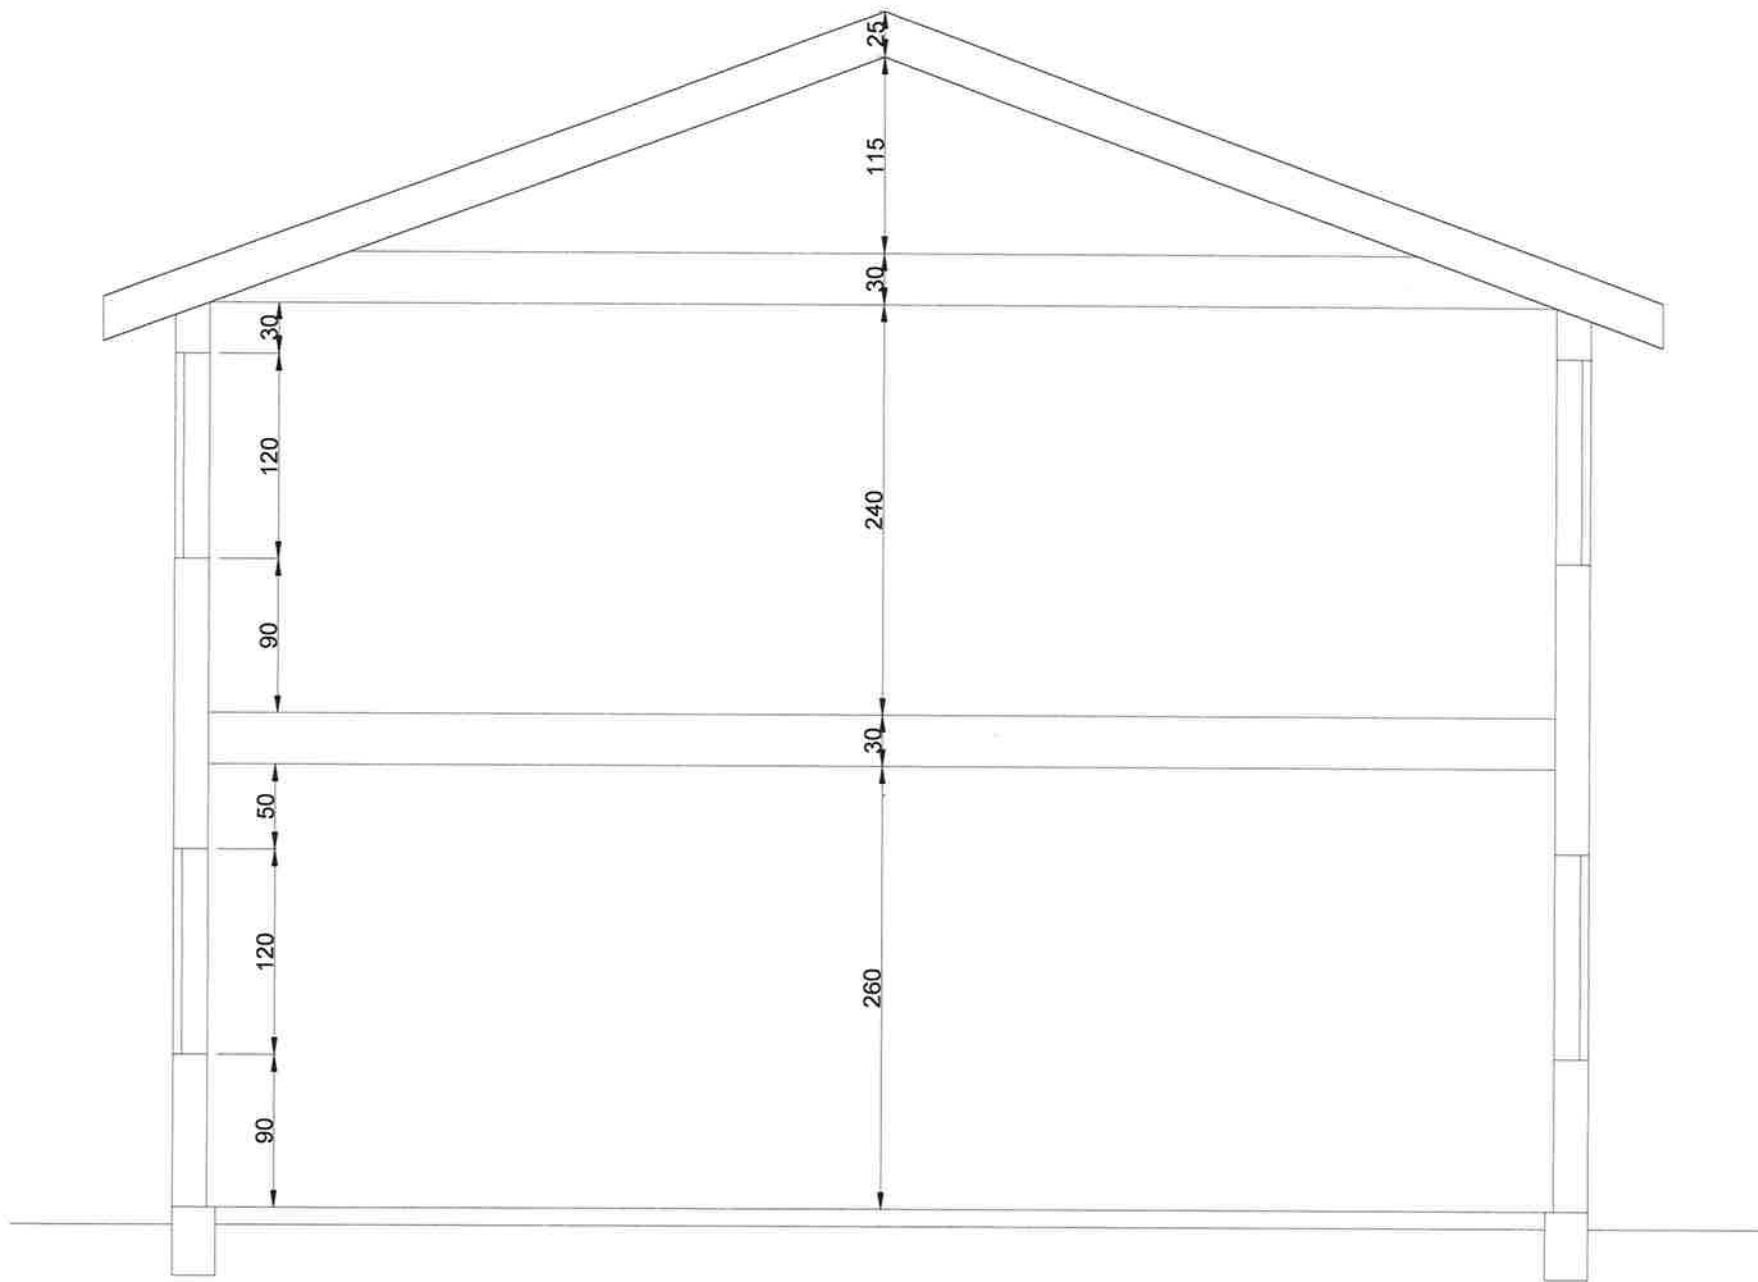

5005
[5-2]

Snitt

Målestokk - 1:100