



SITUASJONSKART



Eiendom:

Gnr: undefined

Bnr: undefined

Fnr: undefined

Snr: undefined

Adresse: undefined


Hj.haver/Fester:

undefined

**INDRE FOSEN
KOMMUNE**

Dato: 2/3-2021 Sign: undefined

Målestokk 1:5000

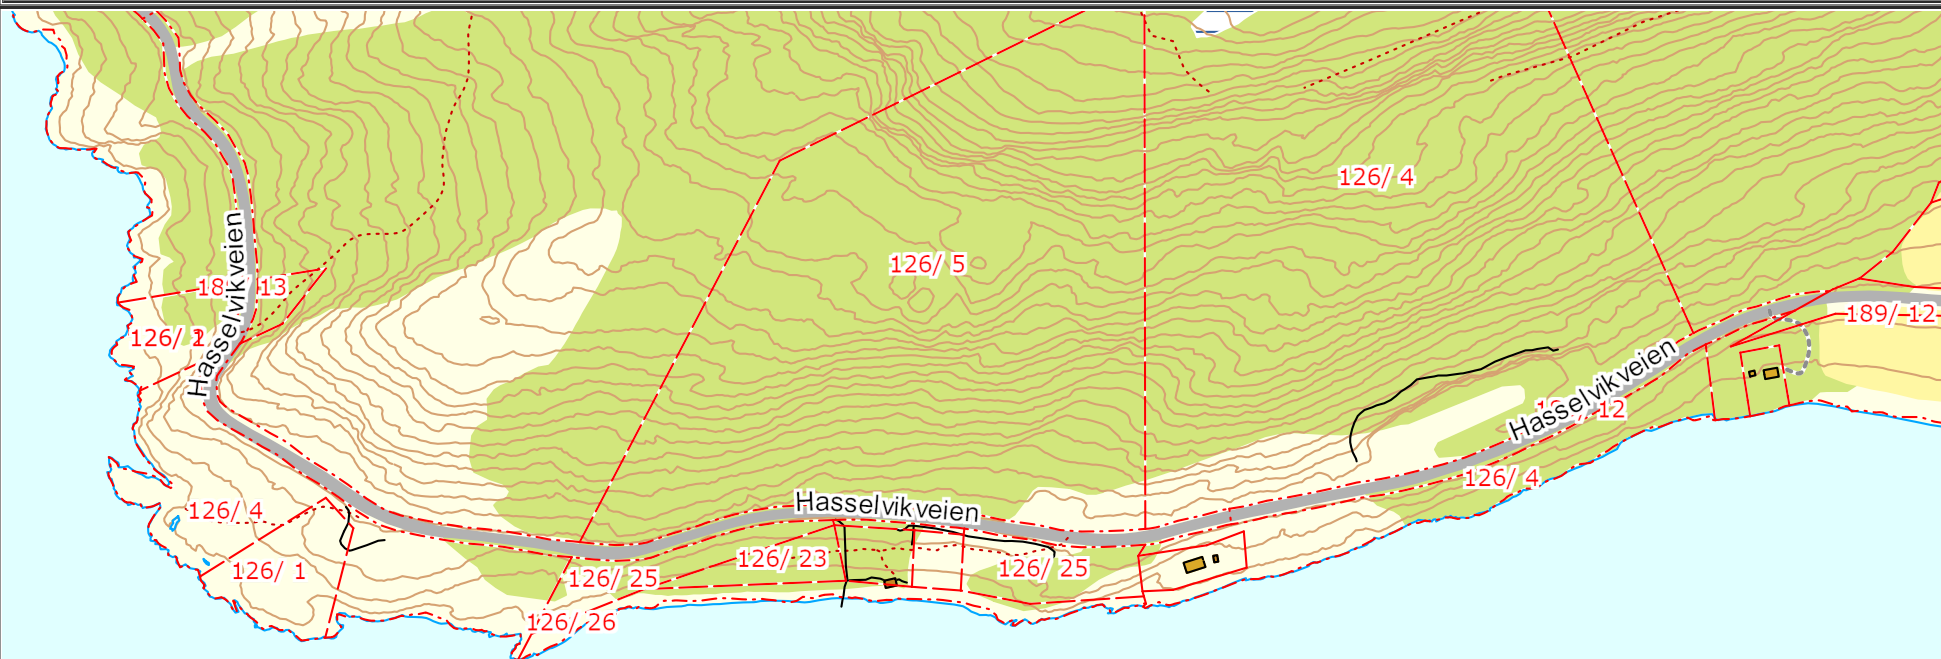

Det tas forbehold om at det kan forekomme feil på kartet, bla. gjelder dette eiendomsgrenser, ledninger/kabler, kummer m.m. som i forbindelse med prosjektering/anleggsarbeid må undersøkes nærmere.