

SITUASJONSKART



Eiendom:

Gnr: 6

Bnr: 1

Fnr: 0

Snr: 0


Adresse: Trongveien 22, 7105 STADSBYGD, med flere

Hj.haver/Fester:

**INDRE
FOSEN
KOMMUNE**

Dato: 1/3-2021 Sign:

Målestokk
1:1000

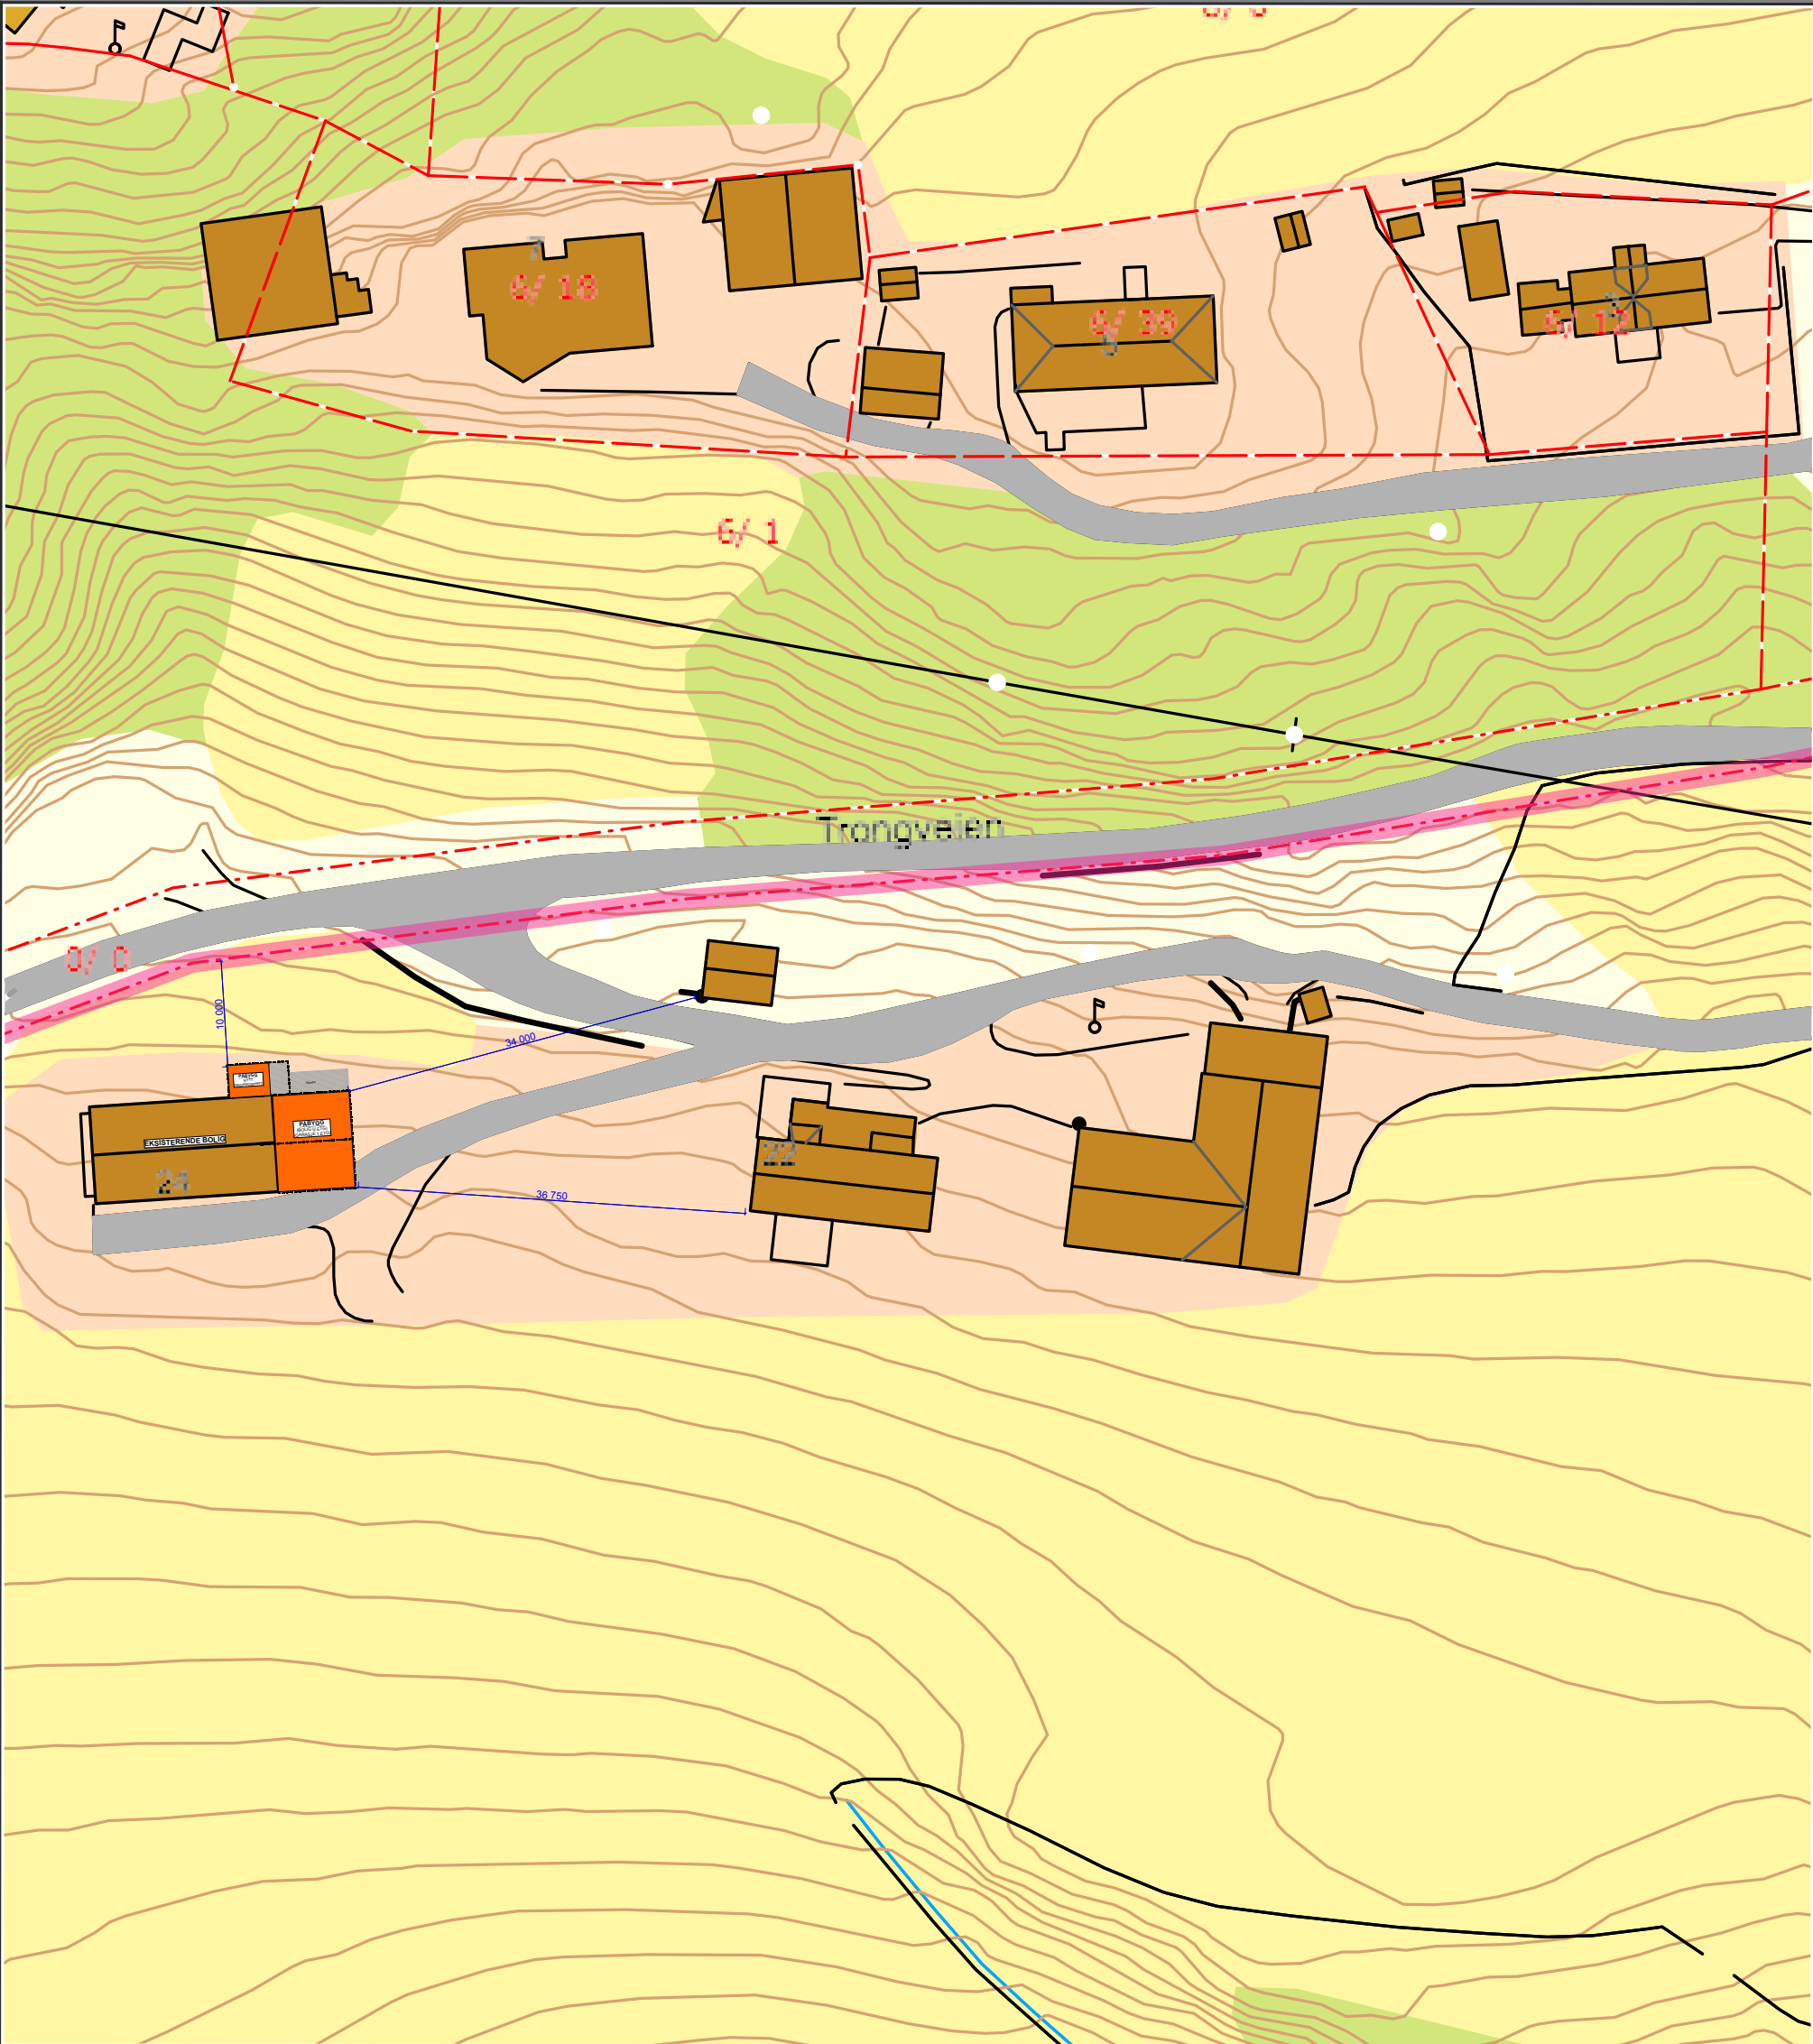

Det tas forbehold om at det kan forekomme feil på kartet, bla. gjelder dette eiendomsgrenser, ledninger/kabler, kummer m.m. som i forbindelse med prosjektering/anleggsarbeid må undersøkes nærmere.