
	SITUASJONSKART					
	Eiendom:	Gnr: 6	Bnr: 1	Fnr: 0		Snr: 0
		Adresse: Trongveien 22, 7105 STADSBYGD, med flere				
Hj.haver/Fester:						
INDRE FOSEN KOMMUNE	Dato: 1/3-2021 Sign:				Målestokk 1:1000	

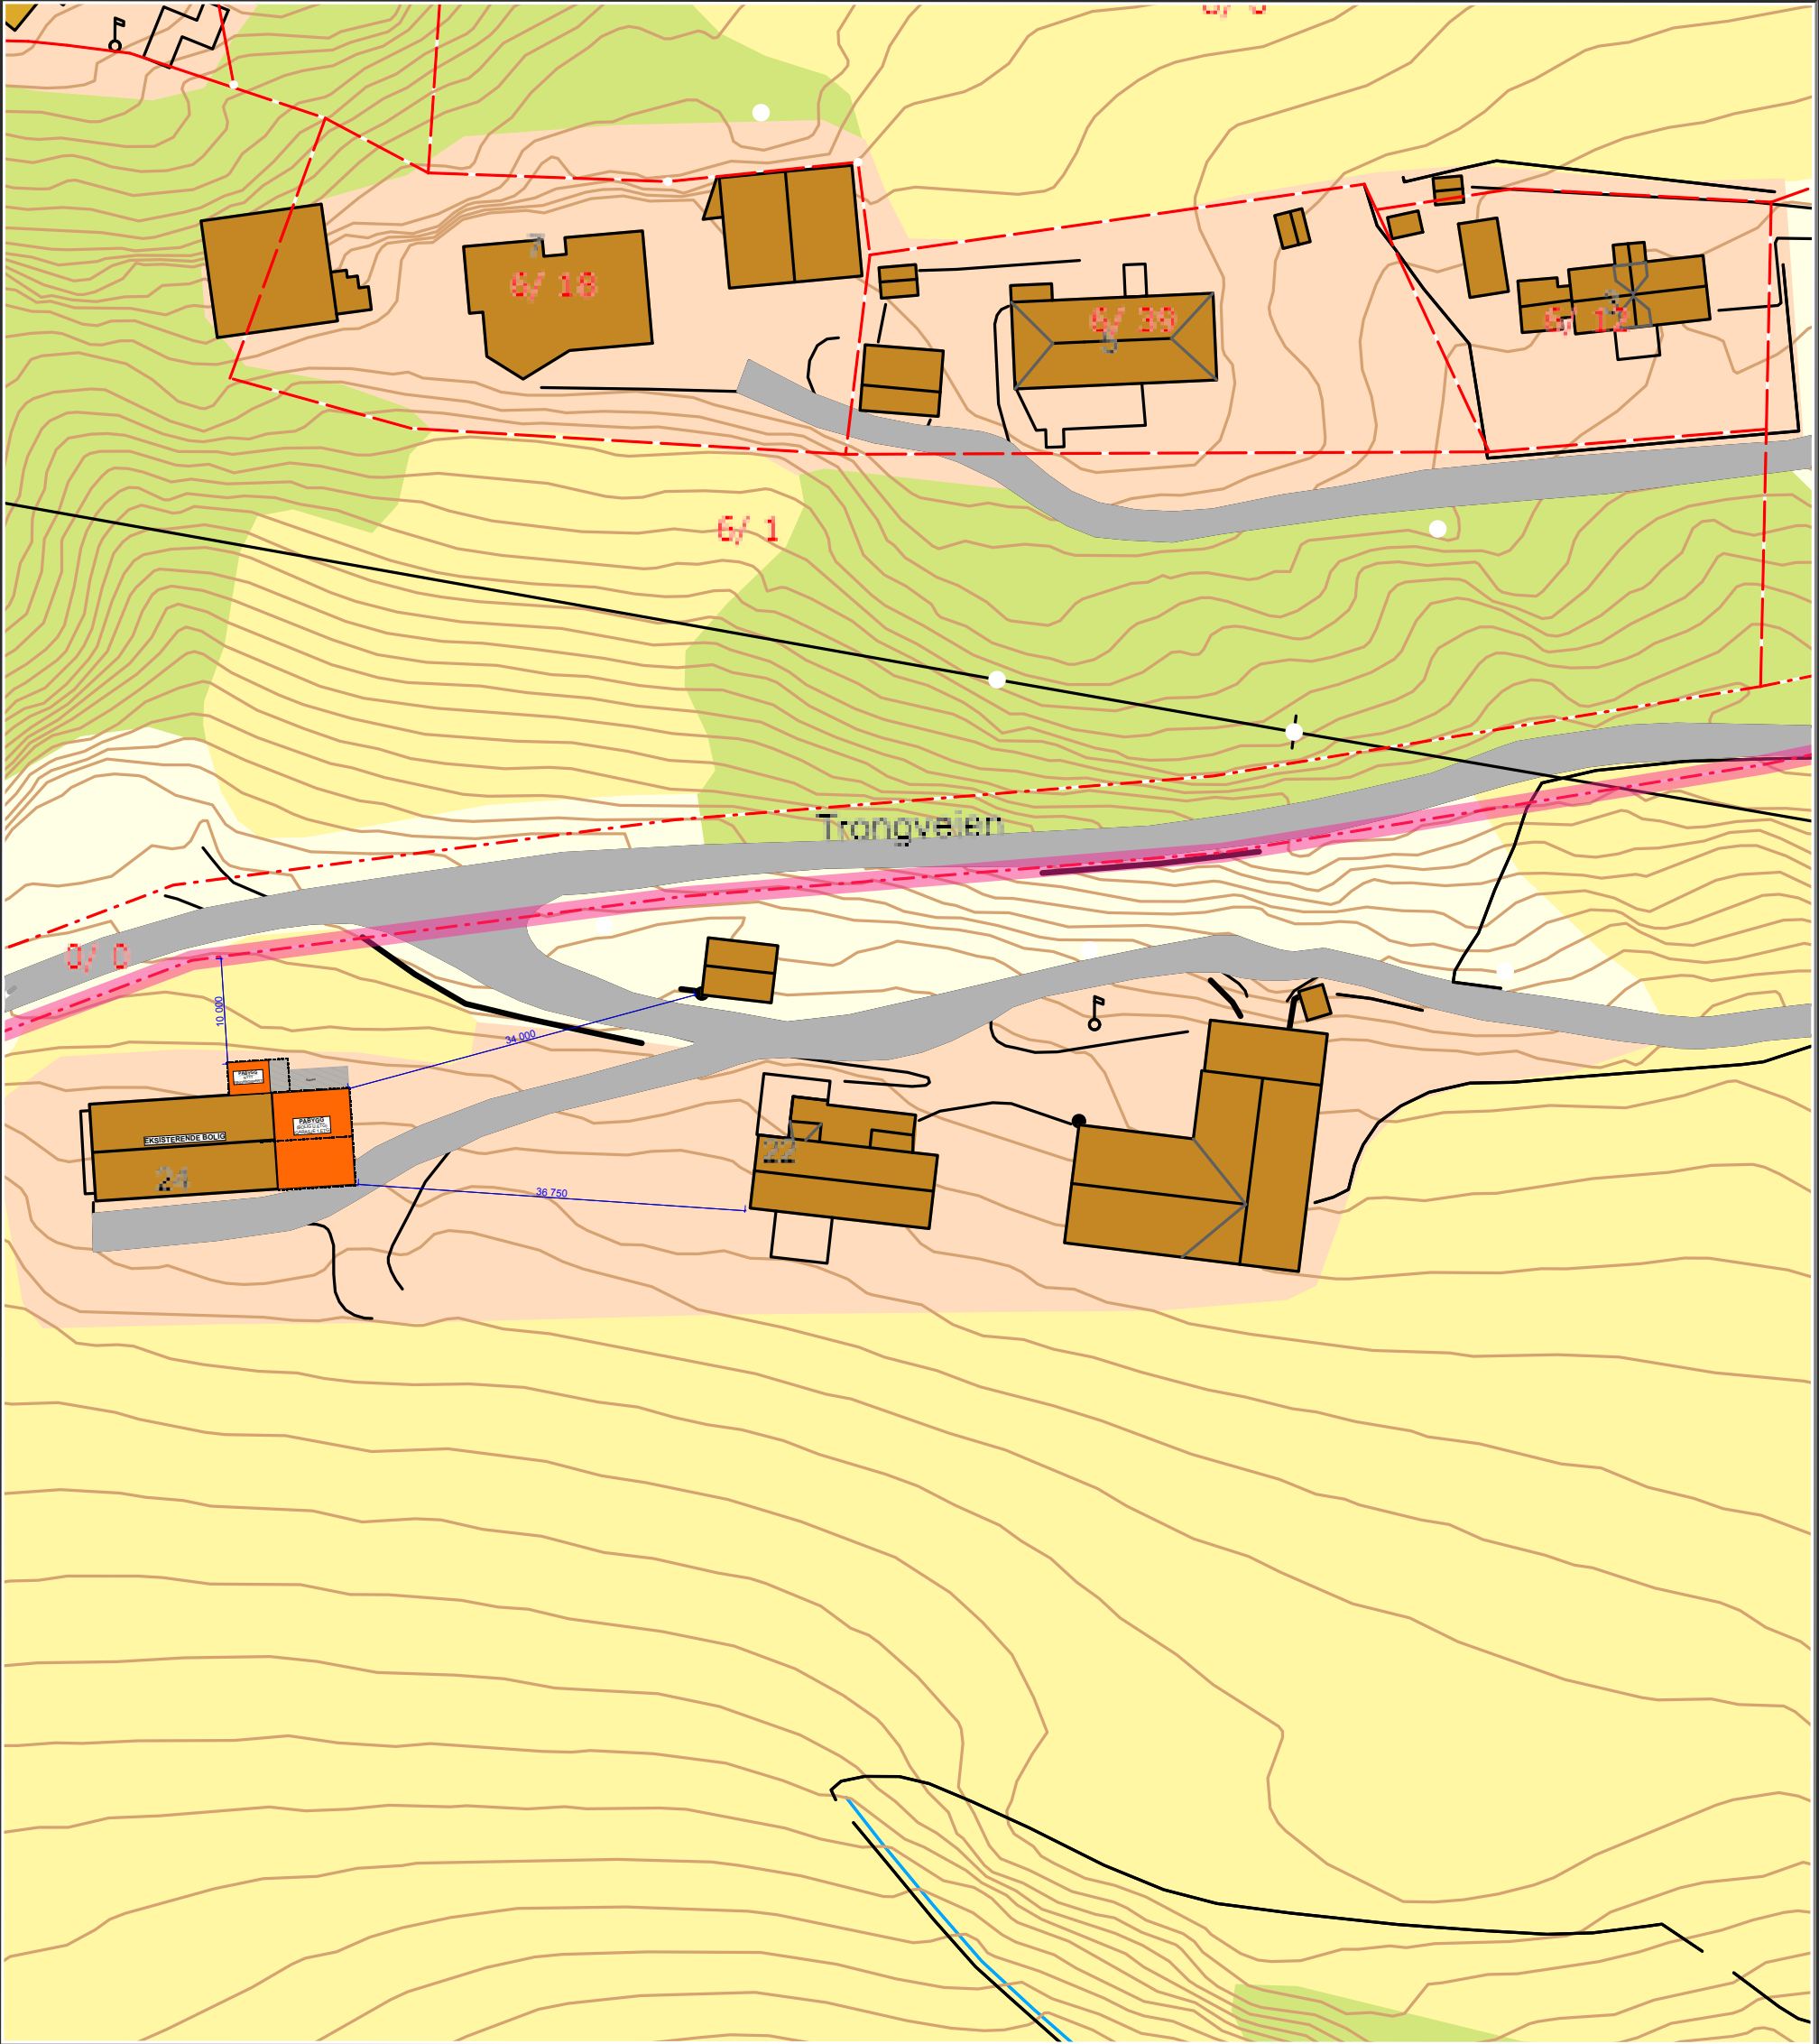

Det tas forbehold om at det kan forekomme feil på kartet, bla. gjelder dette eiendomsgrenser, ledninger/kabler, kummer m.m. som i forbindelse med prosjektering/anleggsarbeid må undersøkes nærmere.