
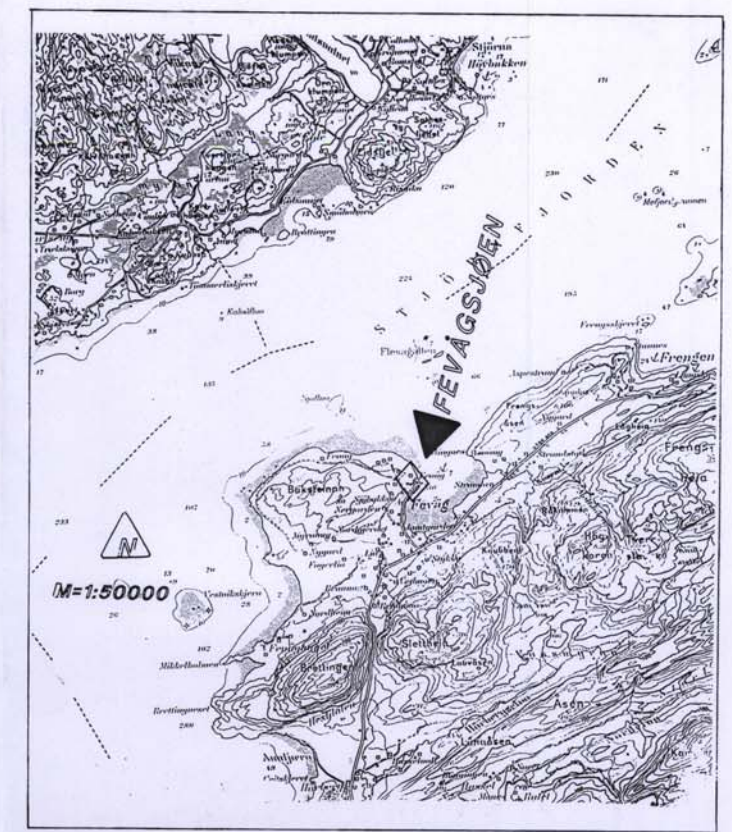


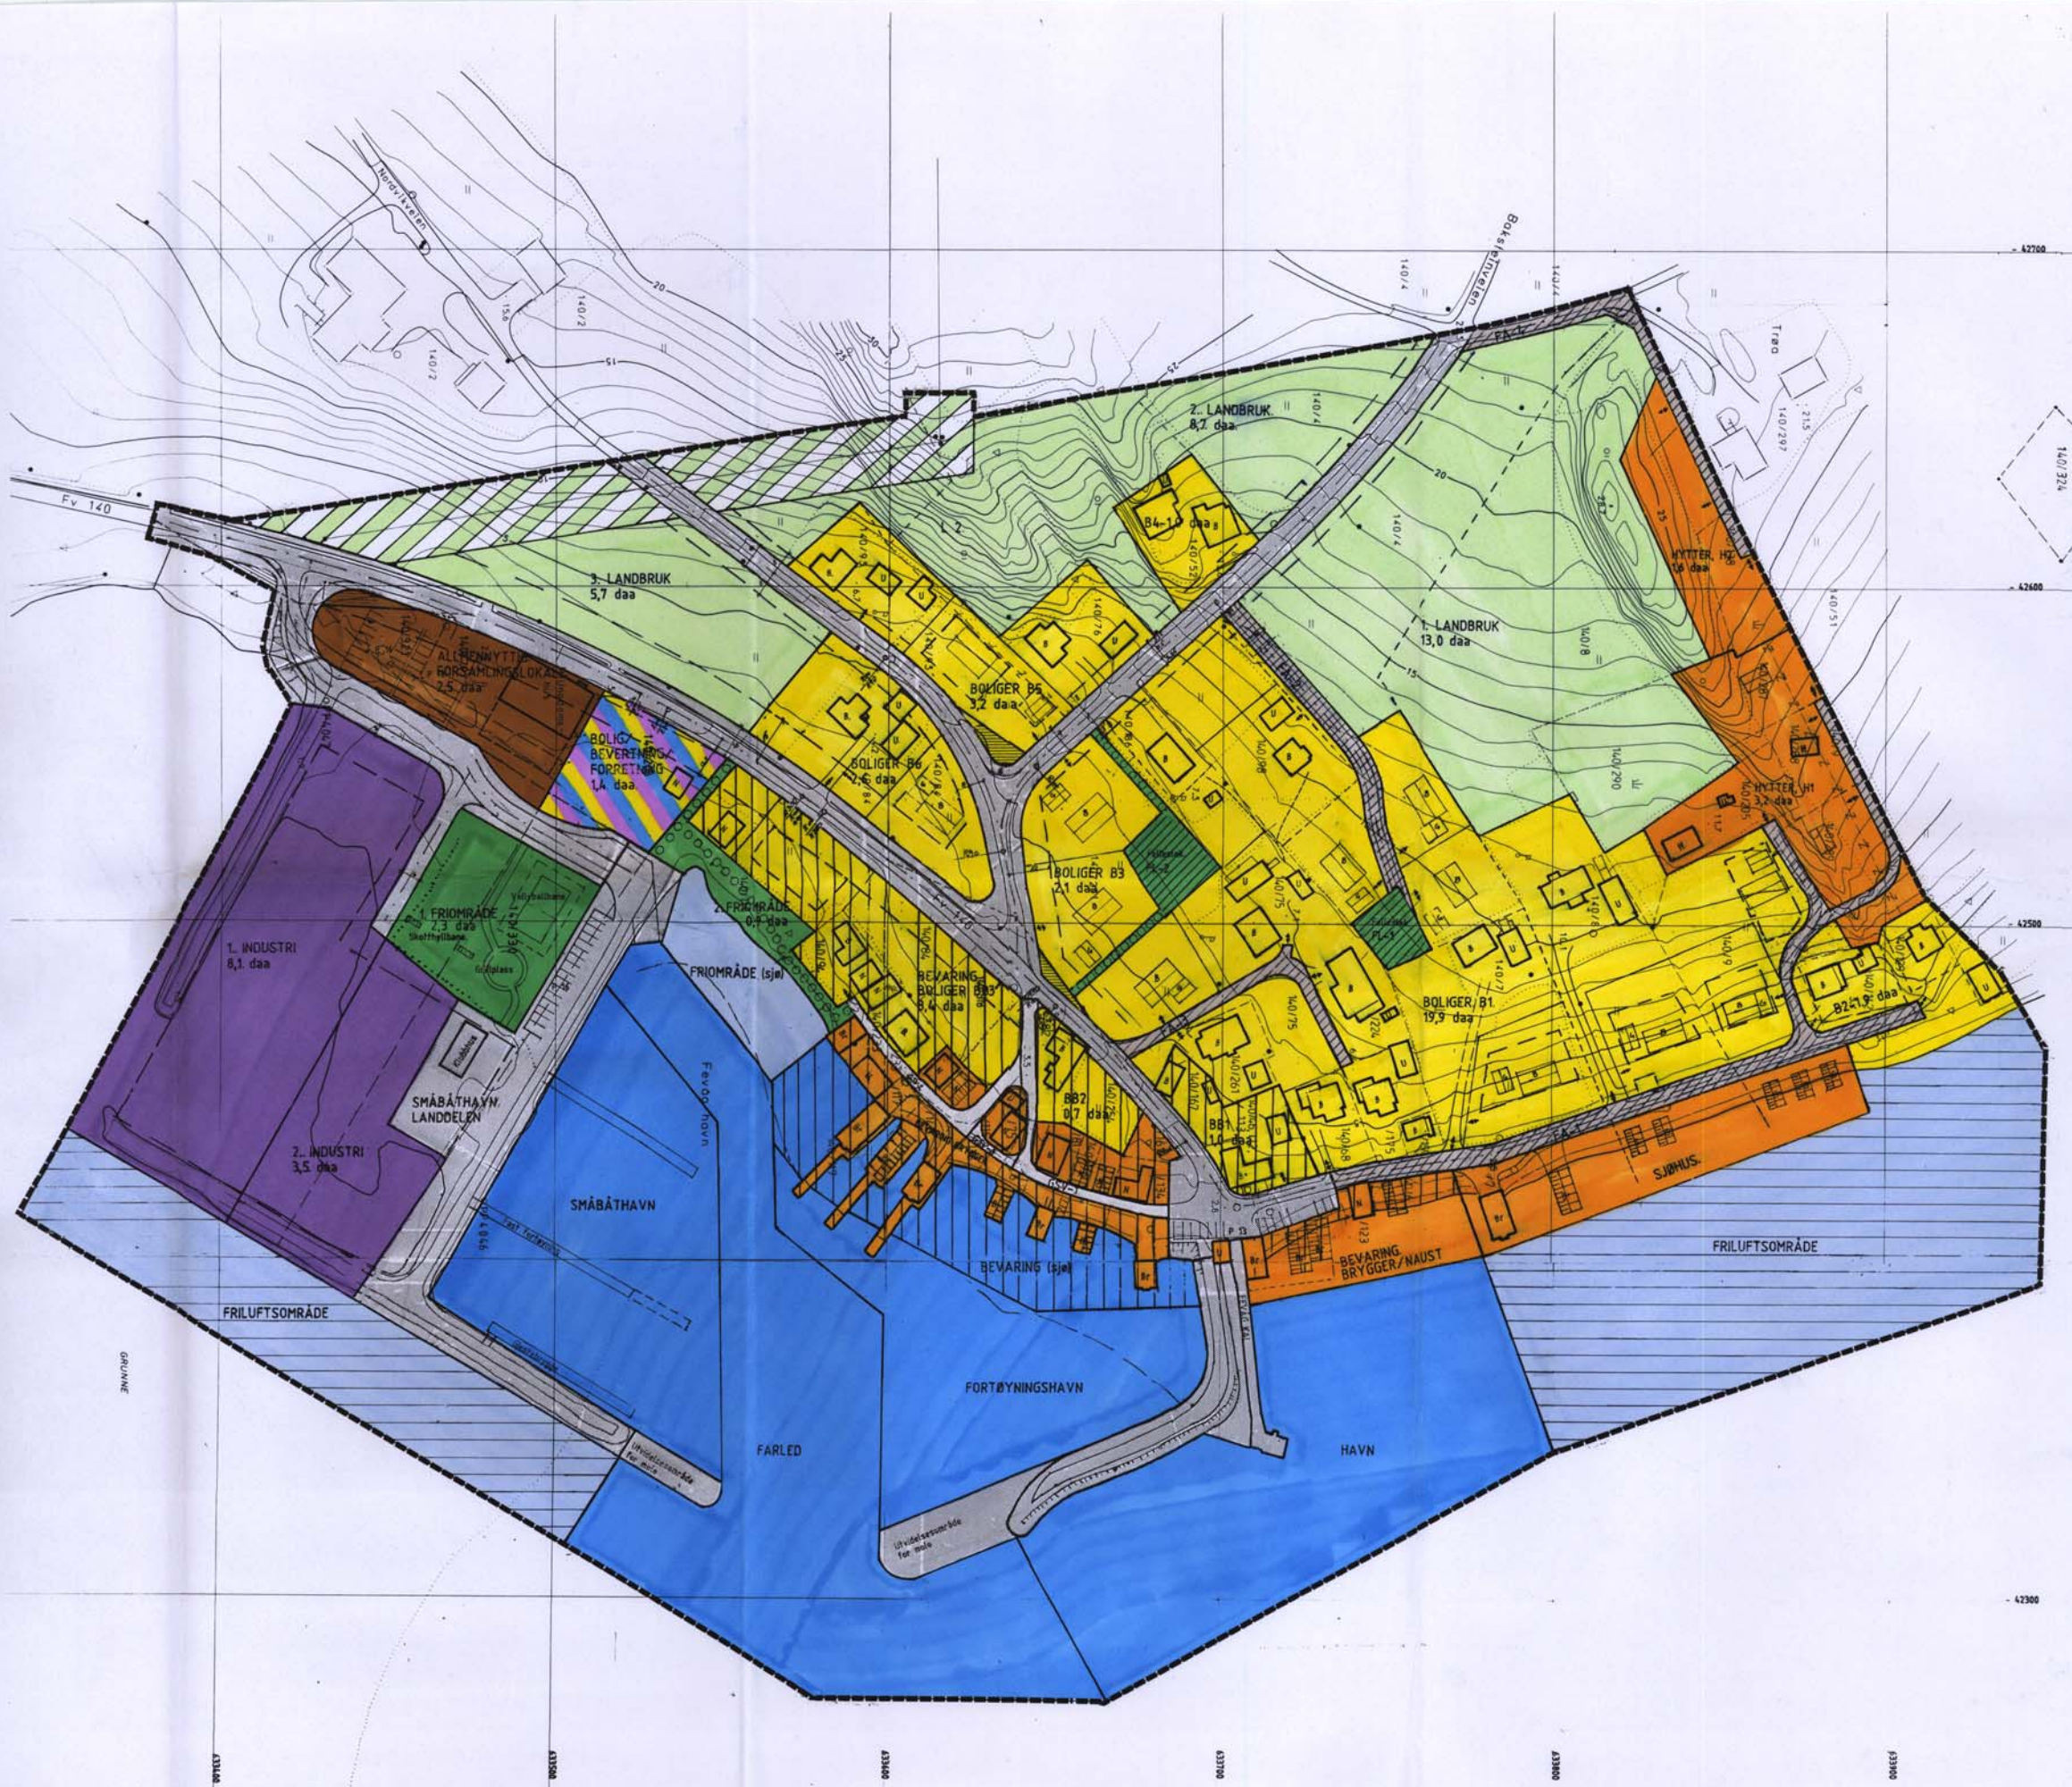

TEGNEFORKLARING
JFR. PLAN- OG BYGNINGSLOVEN §25 REGULERINGSFORMÅL

1. BYGGEOMRÅDER

- B BOLIG
- B₁ FRITIDSBEYGGELSE, BRYGGE, NAUST
- S FRITIDSBEYGGELSE, SJØHUS
- H FRITIDSBEYGGELSE, HYTTE
- ALLMENNUTYTTIG FORSAMLINGSLOKALE
- BOLIG, BEVERTNING, FORRETNING
- OMRÅDE FOR INDUSTRI / LAGER

2. LANDBRUK

- L LANDBRUK

3. OFFENTLIG TRAFIKKOMRÅDE

- KJØREVEG / PARKERING
- GANG- OG SYKKELVEG
- KAI / MOLO
- SMÅBÅTHAVN LANDDELEN
- FARLED (TRAFIKKOMRÅDE I SJØ)
- HAVN, FORTØYNINGSHAVN, SMÅBÅTHAVN

4. FRILUFTSOMRÅDE

- FRILUFTSOMRÅDE (land)
- FRILUFTSOMRÅDE (sjø)

5. FAREOMRÅDER

- HØYSPENNINGSANLEGG

6. SPESIALOMRÅDER

- FRILUFTSOMRÅDER I SJØ
- FRISIKTSONE
- BEVARINGSOMRÅDE

7. FELLESOMRÅDER

- FELLES AVKJØRSEL
- FELLES LEKEAREAL

STREKSYSMBOLER:

- PLANENS BEGRENSSNING
- FORMÅLSGRENSE
- BYGGEGRENSE
- REGULERT TOMTEGRENSE
- REGULERT SENTERLINJE
- EIENDOMSGRENSE SOM SKAL OPPHEVES
- STI
- ADKOMSTPIL
- EKSIST BEBYGG. SOM INNGÅR I PLANEN
- PLANLAGT BEBYGGELSE
- BYGNINGER SOM FORUTSETTES FJERNET

Ekvidistans: 1 meter
Målestokk: 1:1000
Målelinje: 0 5 10 20 30 40 50 m

Stempel: RISSA KOMMUNE
EGENODKJENT I KOMMUNESTYRET
SAK 87 100 DATO 14/12-00
SIGN. [Signature]

REGULERINGSPLAN / ENDRING FOR:

FEVÅGSJØEN

KARTBLAD: CG-132-1-3
CG-133-1-59

SAKSBEHANDLING:	DATOREV	DATOREV	DATOREV	DATOREV	SAK/SIGN.
TEGNET	28.11.95 A1				
REVIDERT	01.12.95 A1	06.05.96 B1	12.01.00 C1	26.05.00 D1	
BEHANDLET I DET FASTE UTVALG FOR PLANSAKER	06.12.95	05.06.96	13.01.00		
OFFENTLIG ETTERSYN	15.12.01 01	11.06.02 07	01.02/03.03	19.06/17.07	
BEHANDLET I DET FASTE UTVALG FOR PLANSAKER			02.05.2000	17.10.2000	
KOMMUNESTYRETS VEDTAK					TEG. HEGGER

PLANLEGGER: RISSA KOMMUNE, PLANAVDELINGEN

Alt./Rev. Plan nr.: E1 405