


Hytte
Pevikveien 254
7114 Råkvåg
Gnr: 164 Bnr: 21
Grethe Småvik
06.02.21

Tegning nr: E6

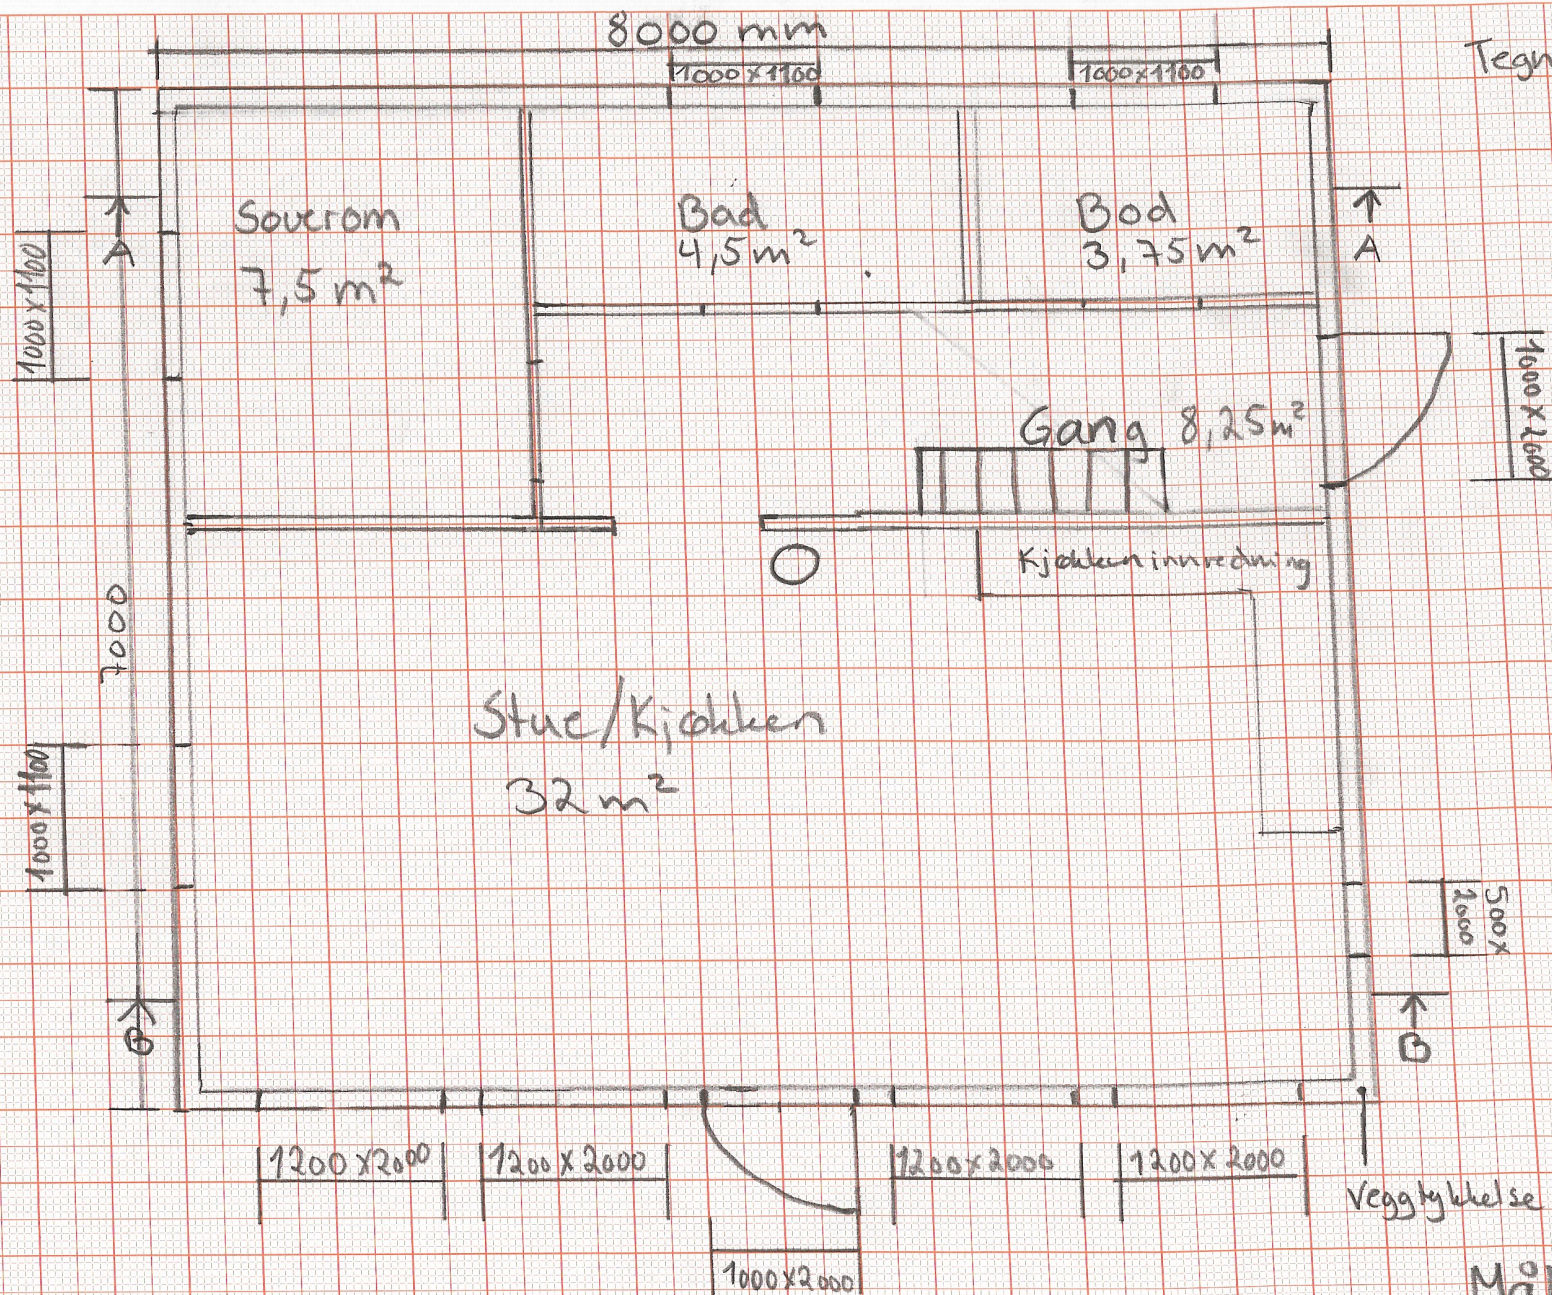

Plan 1 etg

Mål 1:50