


	SITUASJONSKART					
	Eiendom:	Gnr: undefined	Bnr: undefined	Fnr: undefined		Snr: undefined
		Adresse: undefined				
Hj.haver/Fester:		undefined				
INDRE FOSEN KOMMUNE	Dato: 12/3-2021 Sign: undefined				Målestokk 1:1000	

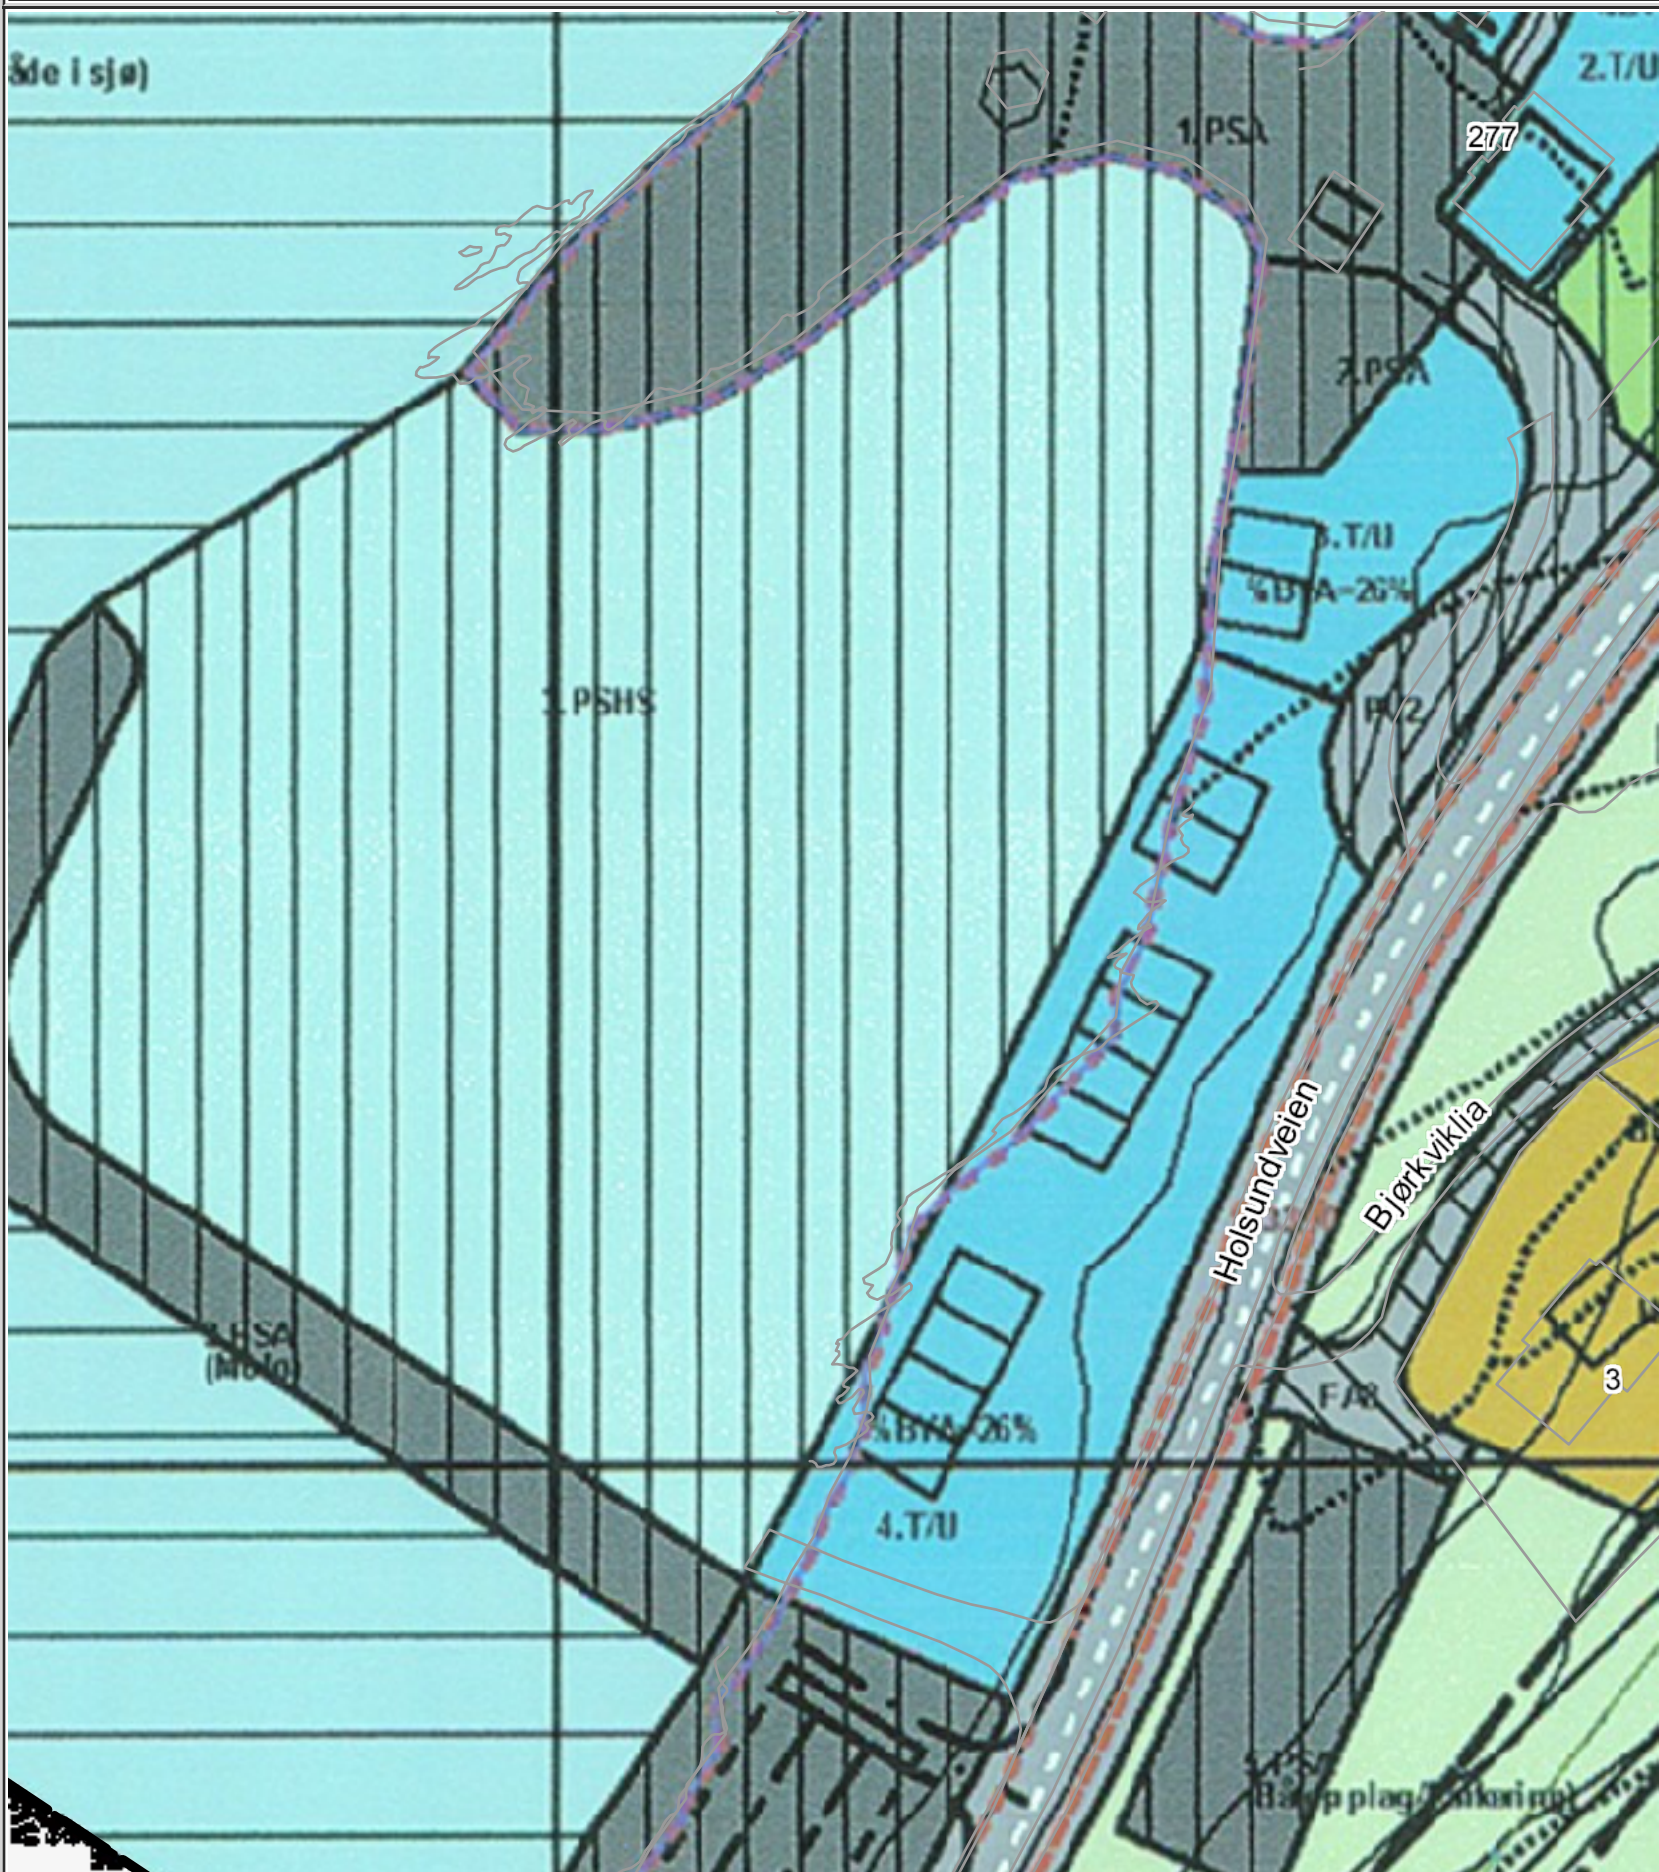

Det tas forbehold om at det kan forekomme feil på kartet, bla. gjelder dette eiendomsgrenser, ledninger/kabler, kummer m.m. som i forbindelse med prosjektering/anleggsarbeid må undersøkes nærmere.