


	SITUASJONSKART					
	Eiendom:	Gnr: 0	Bnr: 0	Fnr: 0		Snr: 0
		Adresse: Roliseterveien 463				
Hj.haver/Fester:	ALVIN BERG					
INDRE FOSEN KOMMUNE	Dato: 1/3-2021 Sign: <i>Alvin Berg</i>				Målestokk 1:500	

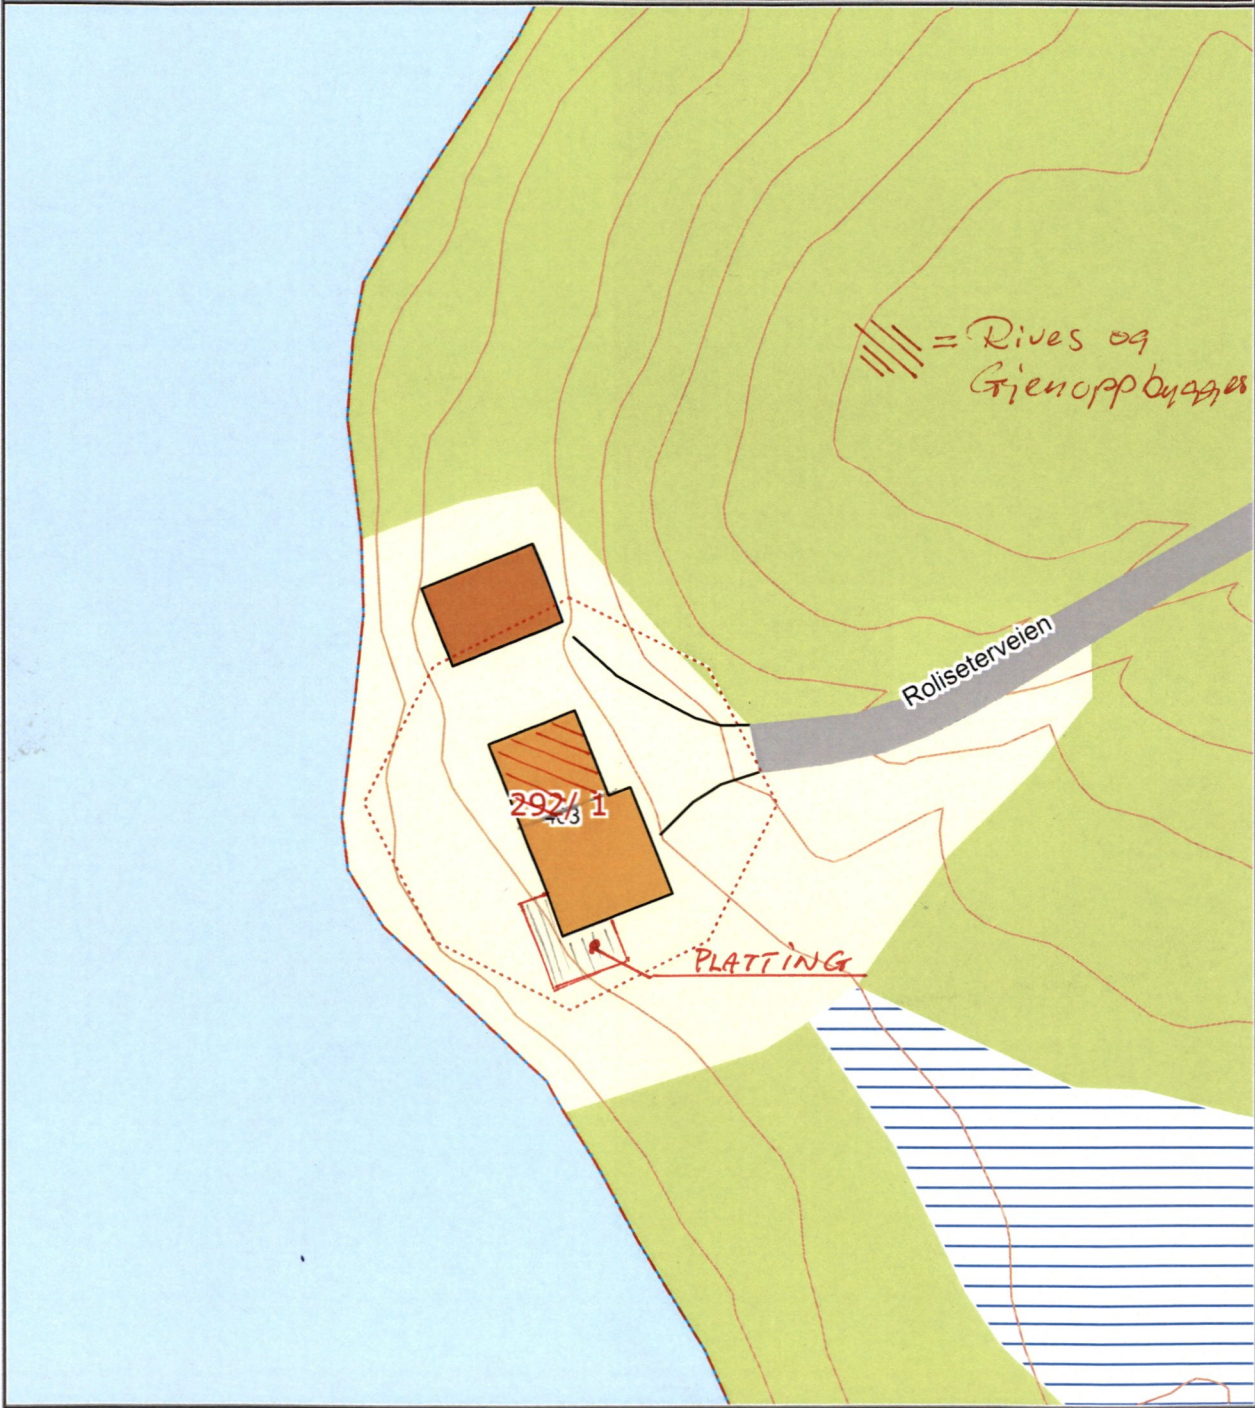

= Rives og Grenoppbygges

Roliseterveien

292/1

PLATTING

Det tas forbehold om at det kan forekomme feil på kartet, bla. gjelder dette eiendomsgrenser, ledninger/kabler, kummer m.m. som i forbindelse med prosjektering/anleggsarbeid må undersøkes nærmere.