



Statens vegvesen

RAMUDDEN AS
Hvamveien 2
2013 SKJETTEN

Behandlende enhet:
Transport og samfunn

Saksbehandler/telefon:
Tore Bjerkan / 741 22686

Vår referanse:
21/43765-2

Deres referanse:

Vår dato:
15.03.2021

Godkjent arbeidsvarsling – spesiell – FV755 – Trøndelag – Indre Fosen – APV20212510-S1

Vi viser til søknad av 5. januar 2020

Med hjemmel i forskrift 7. oktober 2005 nr. 1219 (skiltforskriften) §§ 29 og 30 godkjennes bruk av andre offentlige skilt og vegoppmerking i samsvar med vedlagte dokumenter.

Med hjemmel i forskrift 7. oktober 2005 nr. 1219 (skiltforskriften) §§ 26, 28, 30 og 32, og vegtrafikkloven § 7 treffes vedtak i samsvar med vedlagte dokumenter om bruk av

- ☒ trafikkregulerende skilt
- ☐ trafikklyssignal (skyttel)
- ☐ vegoppmerking
- ☐ trafikkdirigering
- ☐ ledebil
- ☐ stengt veg
- ☒ tovegs trafikk i ett løp

Ansvar for utførelse og oppfølging av arbeidsvarslingsplanen (vedlagte dokumenter) etter skiltforskriften § 33 nr. 2 tillegges ansvarlig for arbeidsvarsling:

Multiconsult Norge AS v/ Per Arne Farstad

Vedtaket er gyldig fra det tidspunkt skilt/utstyr/vegoppmerking er satt opp og avdekket.

Vedtaket vil være gyldig i tidsrommet **15.03.2021** – **30. april 2021** og i henhold til angitt tidsperiode under spesielle vilkår.

Postadresse
Statens vegvesen
Transport og samfunn
Postboks 1010 Nordre Ål
2605 LILLEHAMMER

Telefon: 22 07 30 00
firmapost@vegvesen.no
Org.nr: 971032081

Kontoradresse
Byavegen 48
7715 STEINKJER

Fakturaadresse
Statens vegvesen
Regnskap
Postboks 702
9815 Vadsø

Spesielle vilkår

- Tillatt arbeidstid: jf håndbok N301
- Utfylt aktiveringsskjema og arbeidsvarslingstillatelse skal sendes til vts-midt@vegvesen.no og til skiltmyndighet, på adresse: apvtrondelag@vegvesen.no senest to dager før oppstart av arbeidet.
- Det skal føres loggbok for tiltakene inklusiv sikring jf. Håndbok N301 Arbeid på og ved veg. Loggbok returneres til apvtrondelag@vegvesen.no
Loggbok og aktiveringsskjema må merkes med samme tekst som i overskriften på dette dokumentet
- Loggbok og aktiveringsskjema ligger her:
<https://www.vegvesen.no/fag/veg+og+gate/arbeidsvarsling/sok-om-a-varsle-og-sikre-arbeid/svar-pa-soknad-om-arbeidsvarsling/svar-pa-soknad-om-arbeidsvarsling>

Generelle betingelser

Arbeidet skal varsles og sikres i henhold til vedlagte skisse og Håndbok N301 Arbeid på og ved veg.

Bestemmelsene i skiltforskriften og håndbok N301 "Arbeid på og ved veg" gjelder for arbeidet.

Kopi av all dokumentasjon som inngår i tillatelsen skal oppbevares på arbeidsstedet.

Transportforvaltning midt 1

Med hilsen

Tore Bjerkan

Seniorrådgiver

Dokumentet er godkjent elektronisk og har derfor ingen håndskrevne signaturer.

Vedlegg: 2

Kopi

INDRE FOSEN KOMMUNE


TRØNDELAG POLITIDISTRIKT, Postboks 2475 Torgarden, 7005 TRONDHEIM

Vegtrafikksentralen Midt,

Ramudden Norge AS – Støren, Kjørkvollv. 1, 7290 STØREN

TRØNDELAG FYLKESKOMMUNE, Fylkets hus Postboks 2560, 7735 STEINKJER

Multiconsult ASA – Trondheim, Postboks 6230 Sluppen, 7486 TRONDHEIM

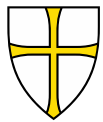

INDRE FOSEN KOMMUNE
Postboks 23
7101 RISSA

Vår dato:	26.02.2021	Vår referanse:	202110439-2	Vår saksbehandler:
Deres dato:		Deres referanse:	Linda Kristin Garnes	Johnny Ekle

Svar på søknad om annet gravearbeid ved fv.755, Drakestranda i Indre Fosen kommune i forbindelse med grunnboring.

Viser til henvendelse av 23.02.2021 om annet gravearbeid ved FV755 i Indre Fosen kommune.

- ✓ Trøndelag fylkeskommune gir tillatelse til annet gravearbeid ved fylkesveg 755 S10D1 + S10D1 m7541 – m8290 i perioden 15.03.2021 - 15.05.2021:
 - Grunnundersøkelser ved boring.
 - Arbeidet går langs gang og sykkelveg og utføres utenfor asfaltkant så langt det går. Fra FV755 S10D10 m766 / FV755 S10D1 m8229 fortsetter arbeidet fram til FV755 S10D1 m8302.
 - Alt arbeid er utenfor gang og sykkelvegen.
 - G/S-vegen har ikke fått tildelt eget parsellnummer de siste 70-80 meter.

Vedtaket er midlertidig og gis i samsvar med veglovens § 57 (1) og «Forskrift om saksbehandling og ansvar ved legging og flytting av ledninger over, under og langs offentlig veg» (2) av 08.10.2013 med endringer av 01.01.2018. Arbeidet skal gjennomføres i henhold til Statens vegvesens rutiner for graving og legging av ledninger over, under og langs offentlig veg (3).

Vedtaket gis også etter de prinsipper som ellers til enhver tid fremkommer av alminnelige vilkår for å ha slike innretninger i og ved offentlig veg:

- Graving over avkjørsel eller annen eiendom må avklares med grunneier.
- Eksisterende infrastruktur skal hensyntas ved alle former for arbeid/inngrep. For indikasjon over aktuelle objekter; søk etter kum, stikkrenne/kulvert, grøft og lignende på www.vegkart.no.
- Kulturminner og områder med spesielt vern skal hensyntas i henhold til gjeldende lovverk.
- Grunnforholdene i arbeidsområdene er vurdert i planleggingen av arbeidet.
- Der det bores i asfalt skal borehullet forsegles med varm/kald asfalt.

Trøndelag fylkeskommune

Seksjon Vegforvaltning

Før arbeidet igangsettes, skal entreprenøren ha godkjent arbeidsvarslingsplan. Entreprenøren sender søknad om arbeidsvarsling til Statens vegvesen.

Veglovens § 33 (4) regulerer bruk av reklameskilt langs offentlig veg. Verken Byggherre, entreprenør(er) eller andre har lov til å sette opp reklameskilt mot fylkesveg uten tillatelse fra Trøndelag fylkeskommune.

Kopi av denne tillatelsen skal legges ved arbeidsvarslingssøknaden og oppbevares på arbeidsstedet sammen med godkjent arbeidsvarslingsplan.

Ferdigmeldingsskjema (6) skal sendes til Trøndelag fylkeskommune innen 14 dager etter ferdigstilling. Byggherre har ansvar for utført arbeid og eventuelle følgeskader frem til garantitiden er utløpt. Garantitiden starter først når ferdigmeldingsskjema er levert til Trøndelag fylkeskommune, og har varighet på 5 år. Oppfordrer til å sette seg inn i skjemaet før oppstart av arbeidet.

Byggeleder Steinar Moe, tlf. 74179829, kan kontaktes om noe må avklares.

Dette vedtaket kan påklages jf. forvaltningslovens paragraf §§ 28 - 36. Klagefristen er 3 uker fra vedtaket er mottatt. En eventuell klage sendes til postmottak@trondelagfylke.no

Rett til innsyn i sakens dokumenter går fram av forvaltningslovens §§ 18 - 19.

Lenker:

[\(1\) § 57](#)

[\(2\) Forskrift om saksbehandling og ansvar ved legging og flytting av ledninger over, under og langs offentlig veg](#)

[\(3\) Statens vegvesens rutiner for graving og legging av ledninger over, under og langs offentlig veg](#)

[\(4\) Veglovens § 33](#)

[\(6\) Ferdigmeldingsskjema](#)

Med vennlig hilsen

Johnny Ekle


Dette dokumentet er godkjent med elektronisk signatur

Kopimottakere:


Steinar Moe, Team Drift nord

Marcus Schei Wiseth, Seksjon Vegforvaltning

Skissen beskriver arbeid med grunnboring langs gang og sykkelveg.

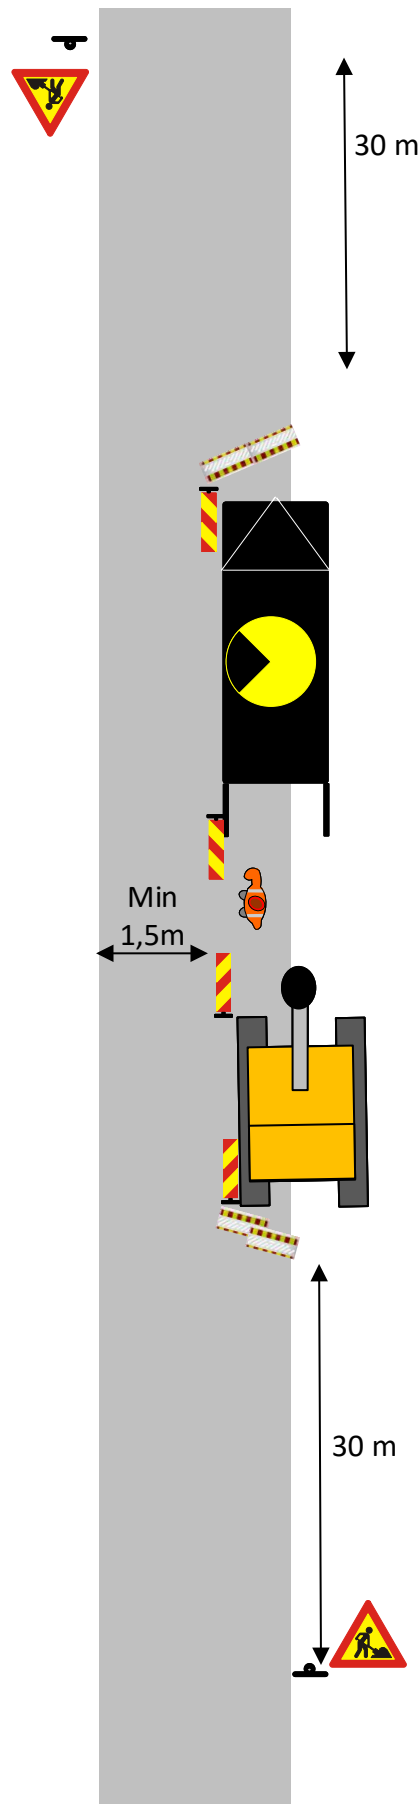


Skissen beskriver arbeid som utføres i vegens sikkerhetssone (inntil 4m fra vegkant) og er til fare for kjørende trafikk. Arbeidet på gang og sykkelveg sikres på samme måte som i foregående skisse. Gjenstående bredde min. 1,5m.

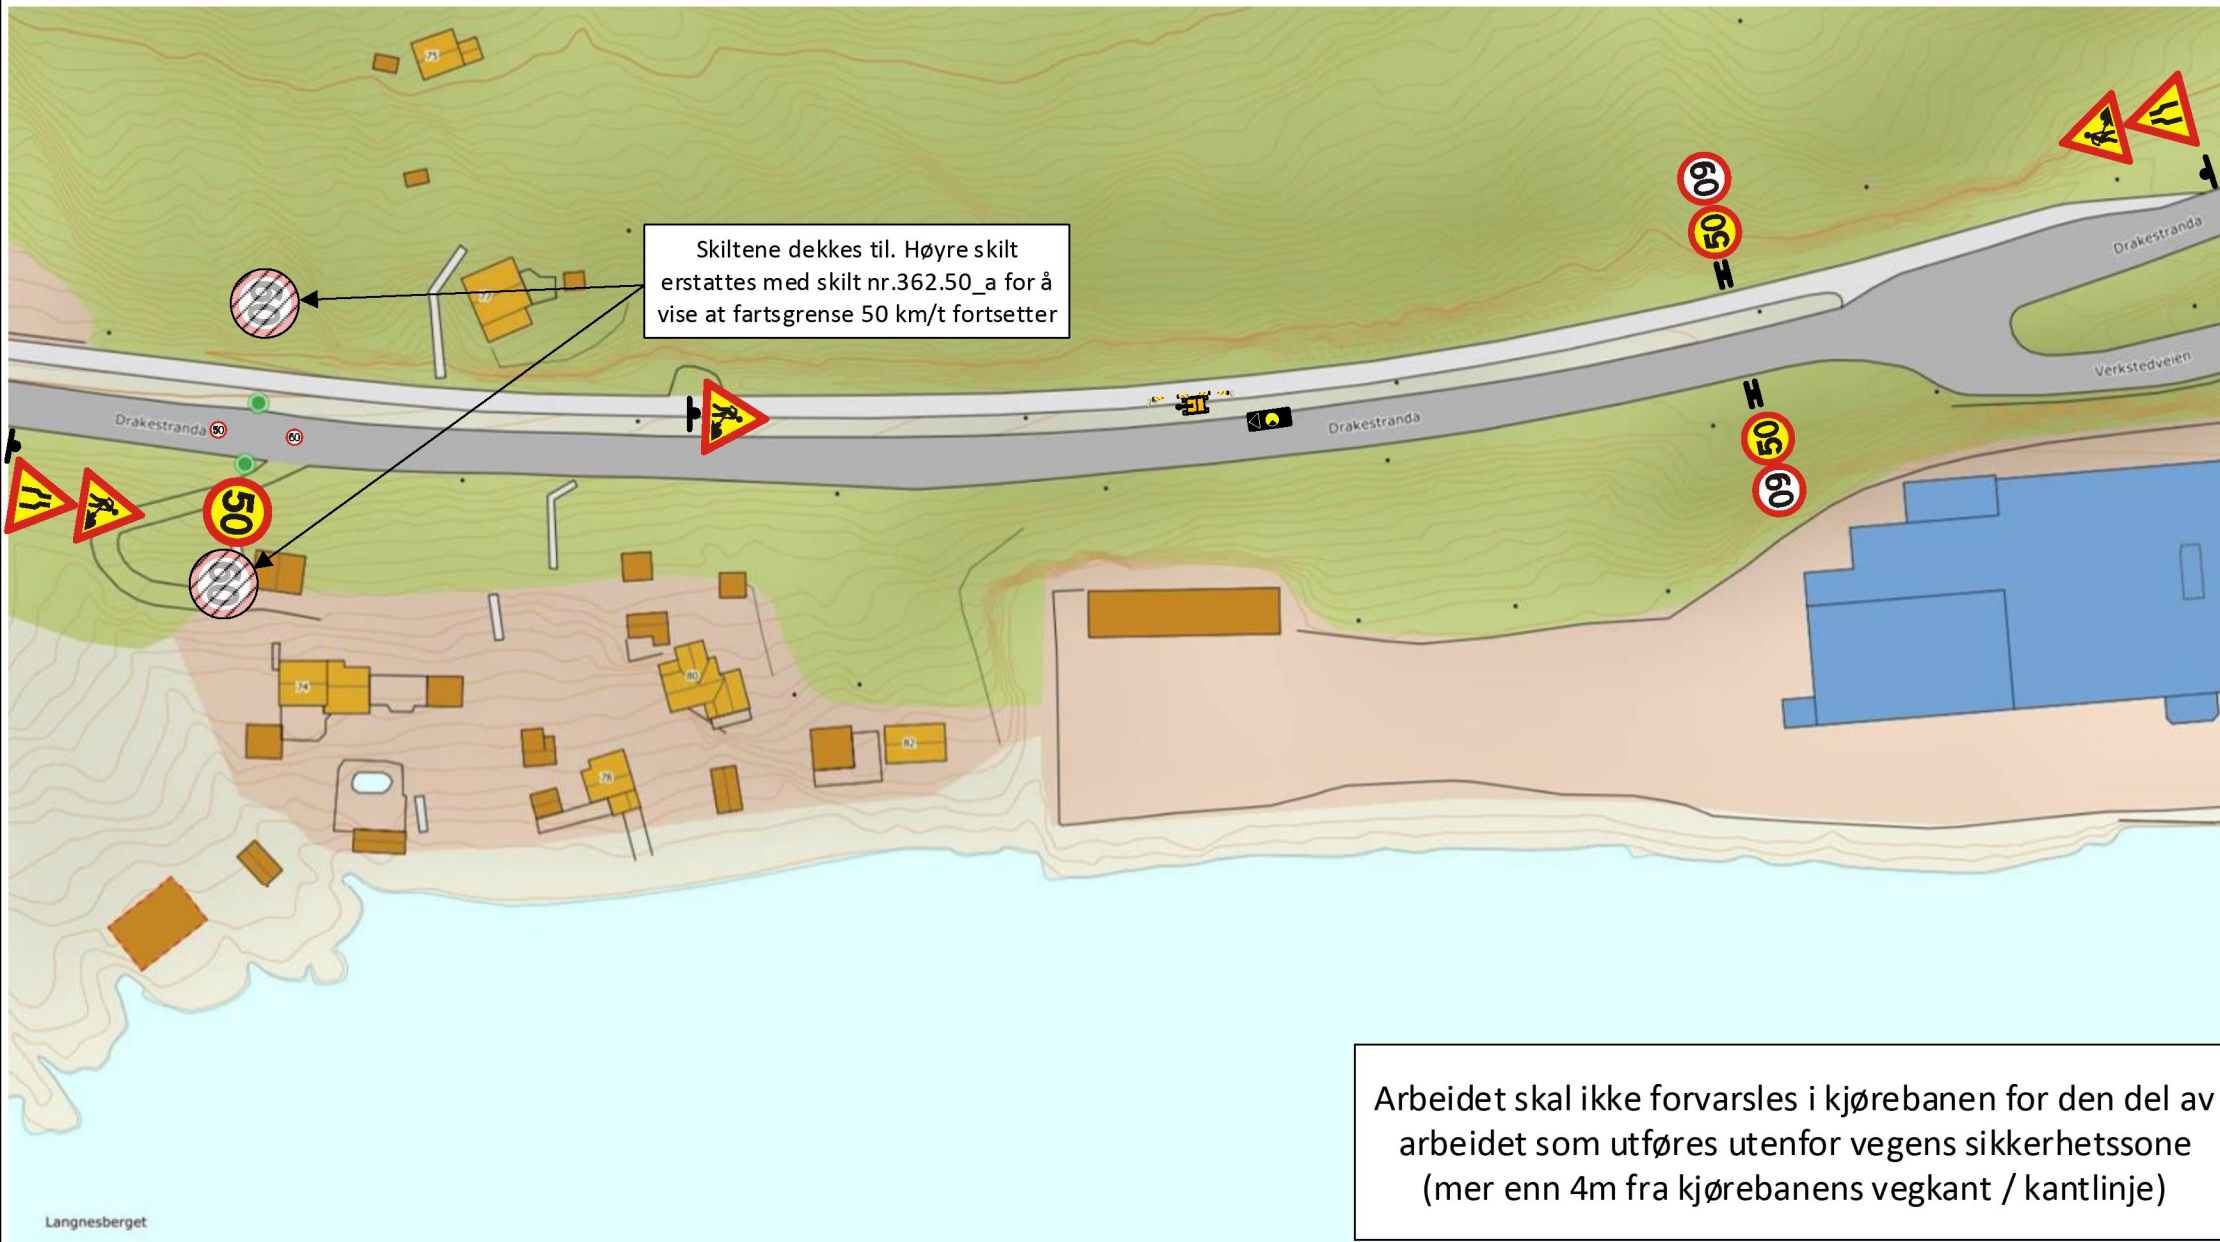

Fase: Grunnboring langs gang og sykkelveg
Vei nr: Fv 755
Dato: 04.03.2021

Sted: Vanvikan, Drakestrand.
Utførende: Multiconsult AS
AV-plan: Erlend Hammern, tlf. 468 33 970

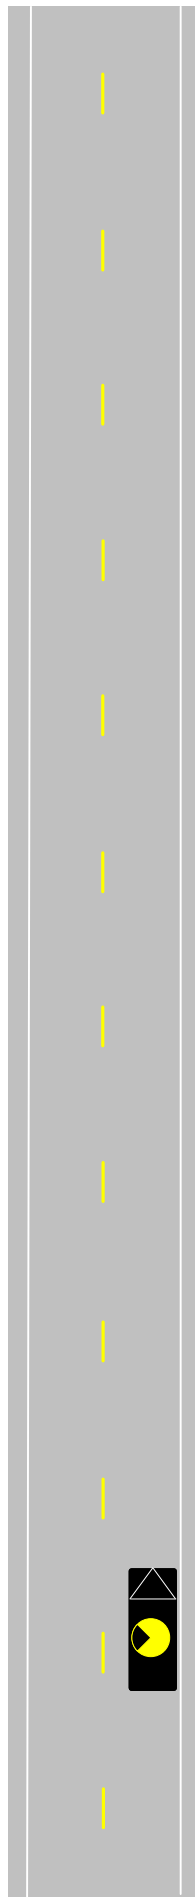



HENVISNINGER:

BESTEMMELSER:

FORKLARING:

KLASSIFISERING AV BORPUNKT:
 ● PÅVIST KVALITETSPRØVINGSPUNKT
 ● MULIG KVALITETSPRØVINGSPUNKT
 ● MULIG PÅVIST KVALITETSPRØVINGSPUNKT

- DREIESONDERING □ PRØVINGS ● PORETRYKKNING
- ENKEL SONDERING □ PRØVINGS ● KJERNEBORING
- ▼ RAMPSONDERING ● DRETRYKKSØNDERING ● BERGKONTROLLBORING
- ▼ TRYKKSØNDERING ● SKRUPPLATEPRØVING ▲ BERG I DAGEN
- TOTALSONDERING ● VINGEBORING ● BERGKONTROLLBORING

INDRE FOSEN KOMMUNE VANVIKAN SENTRUM - RENSEANLEGG OG LEDNINGSNETT TENTATIV BORPLAN		Dato: _____ Rev: _____ Skala: 1:1500 Tegnet av: _____ Tegnenummer: _____
Multiconsult www.multiconsult.no		Prosjekt: 10224164 Tegning: RIG-TEG-001 Side: 00