


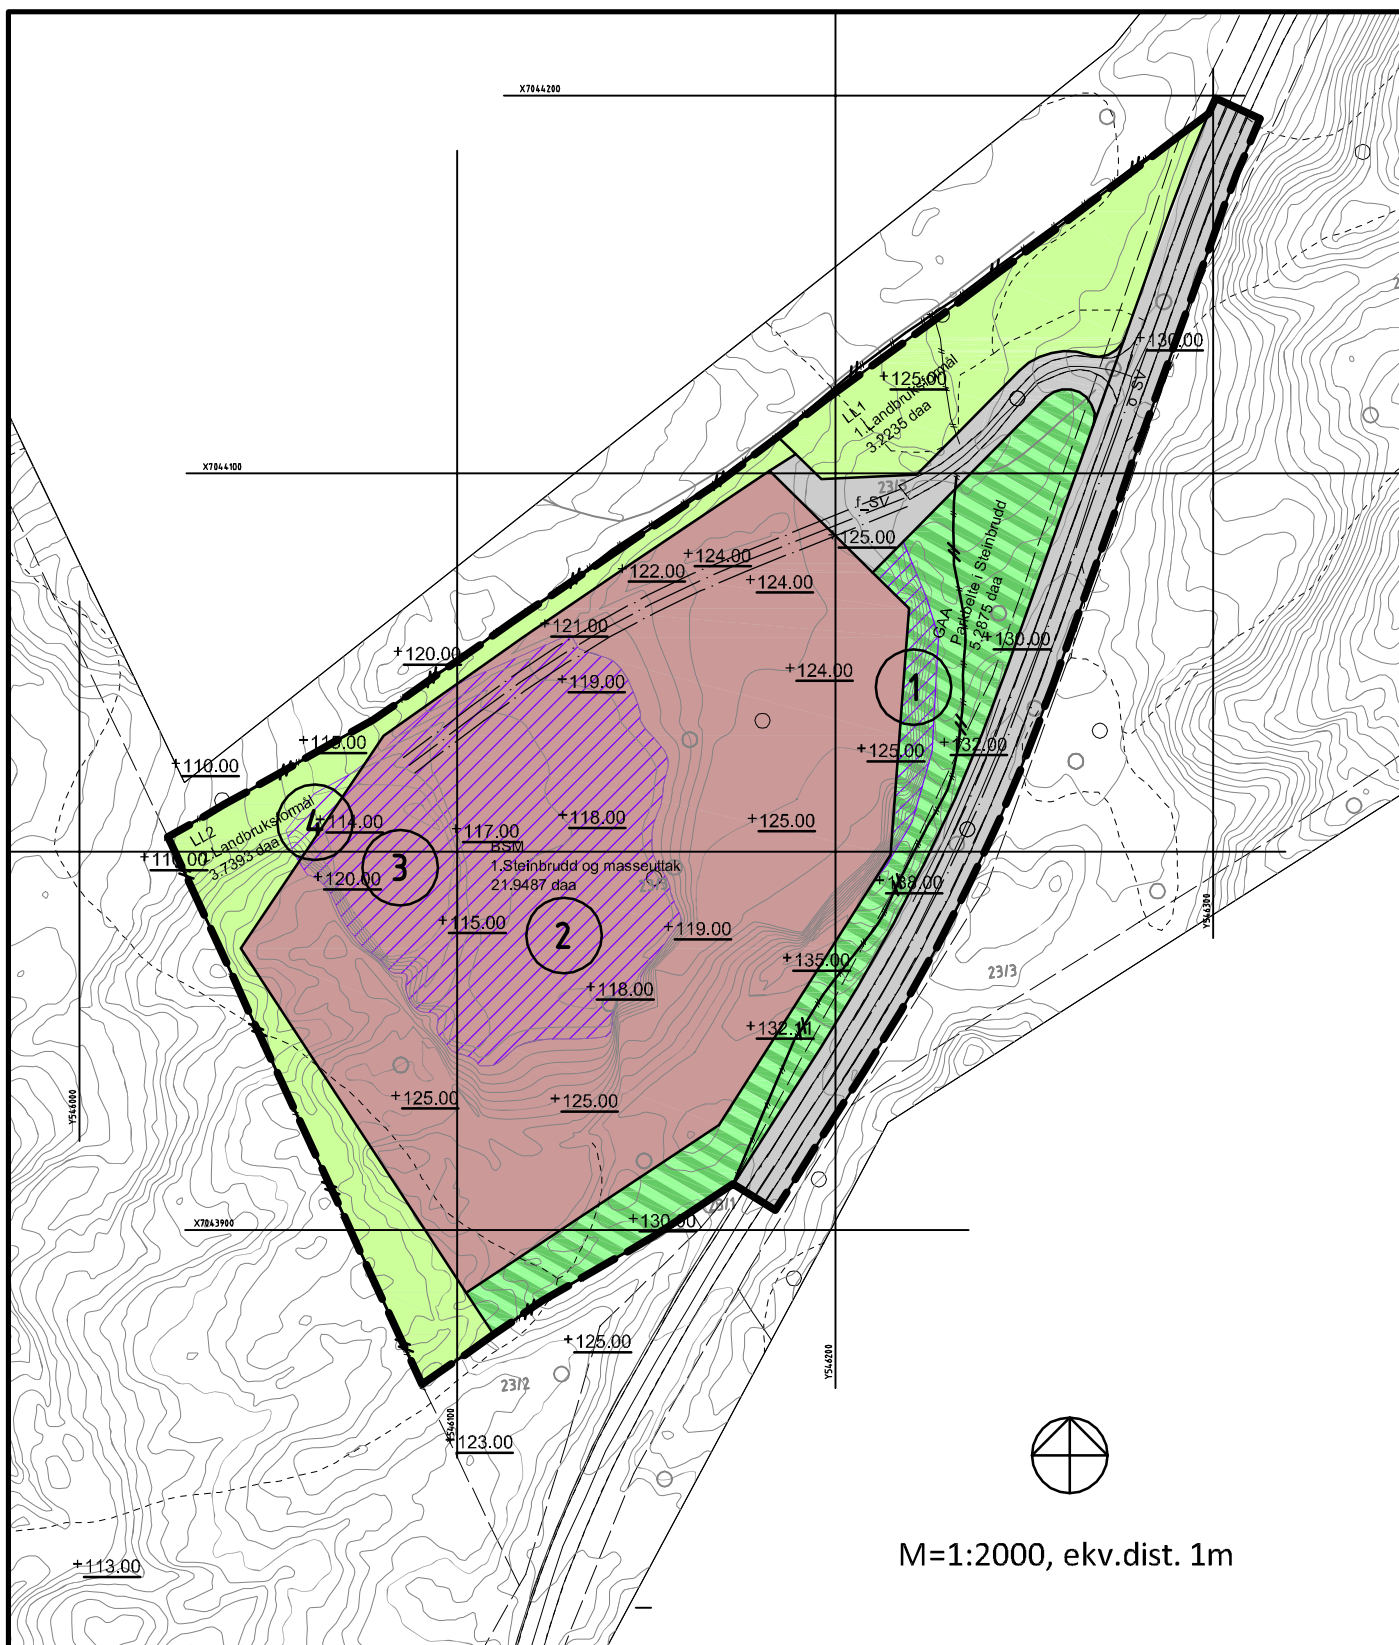


M=1:2000, ekv.dist. 1m

Overskott steinbrudd Situasjon pr.6.7.2018.

Innmålt punktsky v/Pallin AS, S.D.
Terrengkoter generert i brudd og
digitalisert reg.plan linjer
v/Nordbohus AS, R.B.

Avvik fra reguleringsplan

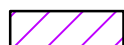

Uttak under kote 120 eller
utenfor regulert masseuttak.

1

Uttaksskråning ligger utenfor regulert masseuttak men reduserer ikke parkbeltets skjermende funksjon

2

Uttak under kote 120 moh.
Øvre flate kote 117-120

3

Uttak under kote 120 moh.
Nedre flate kote 114-115

4

Uttak utenfor regulert masseuttak (kote 113-114).
(Skyldes behov for uttak av vannvei. Formålsgranse ble her opprinnelig satt etter kote 120 for flat avslutning mot terreng.)