


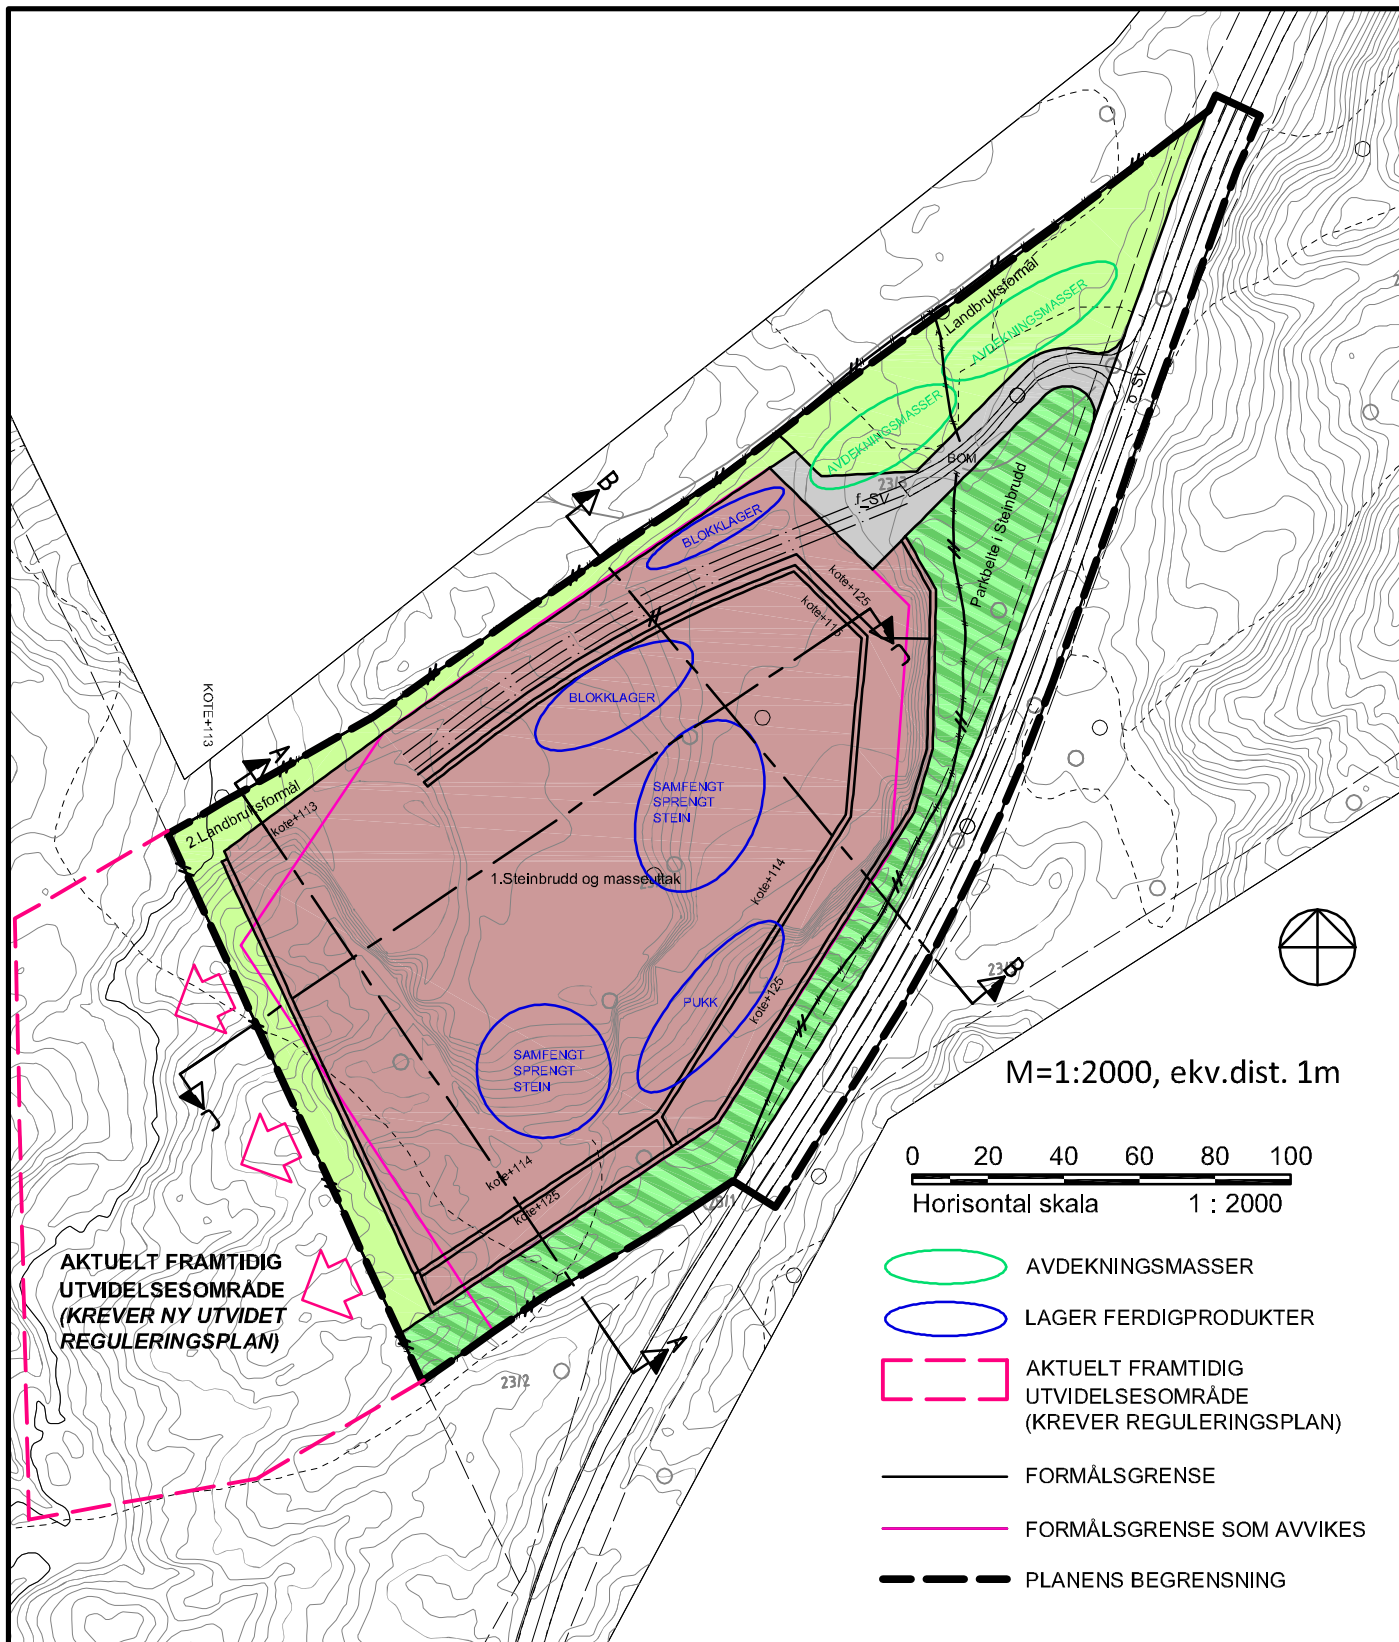

Situasjon pr. 6.7.18 vist med ferdigproduktlager og skissert ønsket uttak jf. søknad om dispensasjon fra reguleringsplan. Dispensasjon gjelder uttak fra kote +120 og ned til kote +113 samt noen mindre avvik fra formålsgrenser steinbrudd.

PLANLAGT STEINUTTAK VED DISPENSASJON

Byggherre:	PALLIN AS			Dato:	12.07.2018	
Byggeplass:	OVERSKOTT STEINBRUDD					
Kommune:	INDRE FOSEN	Gnr.:23	Bnr.:3	Arkivnr:	17641	
Prosjektert av:	Roy Bakken Nordbohus AS			Tegningsnr:		
				Målestokk:	1:2000(A4)	

Prosjektert for:

Pallin AS