


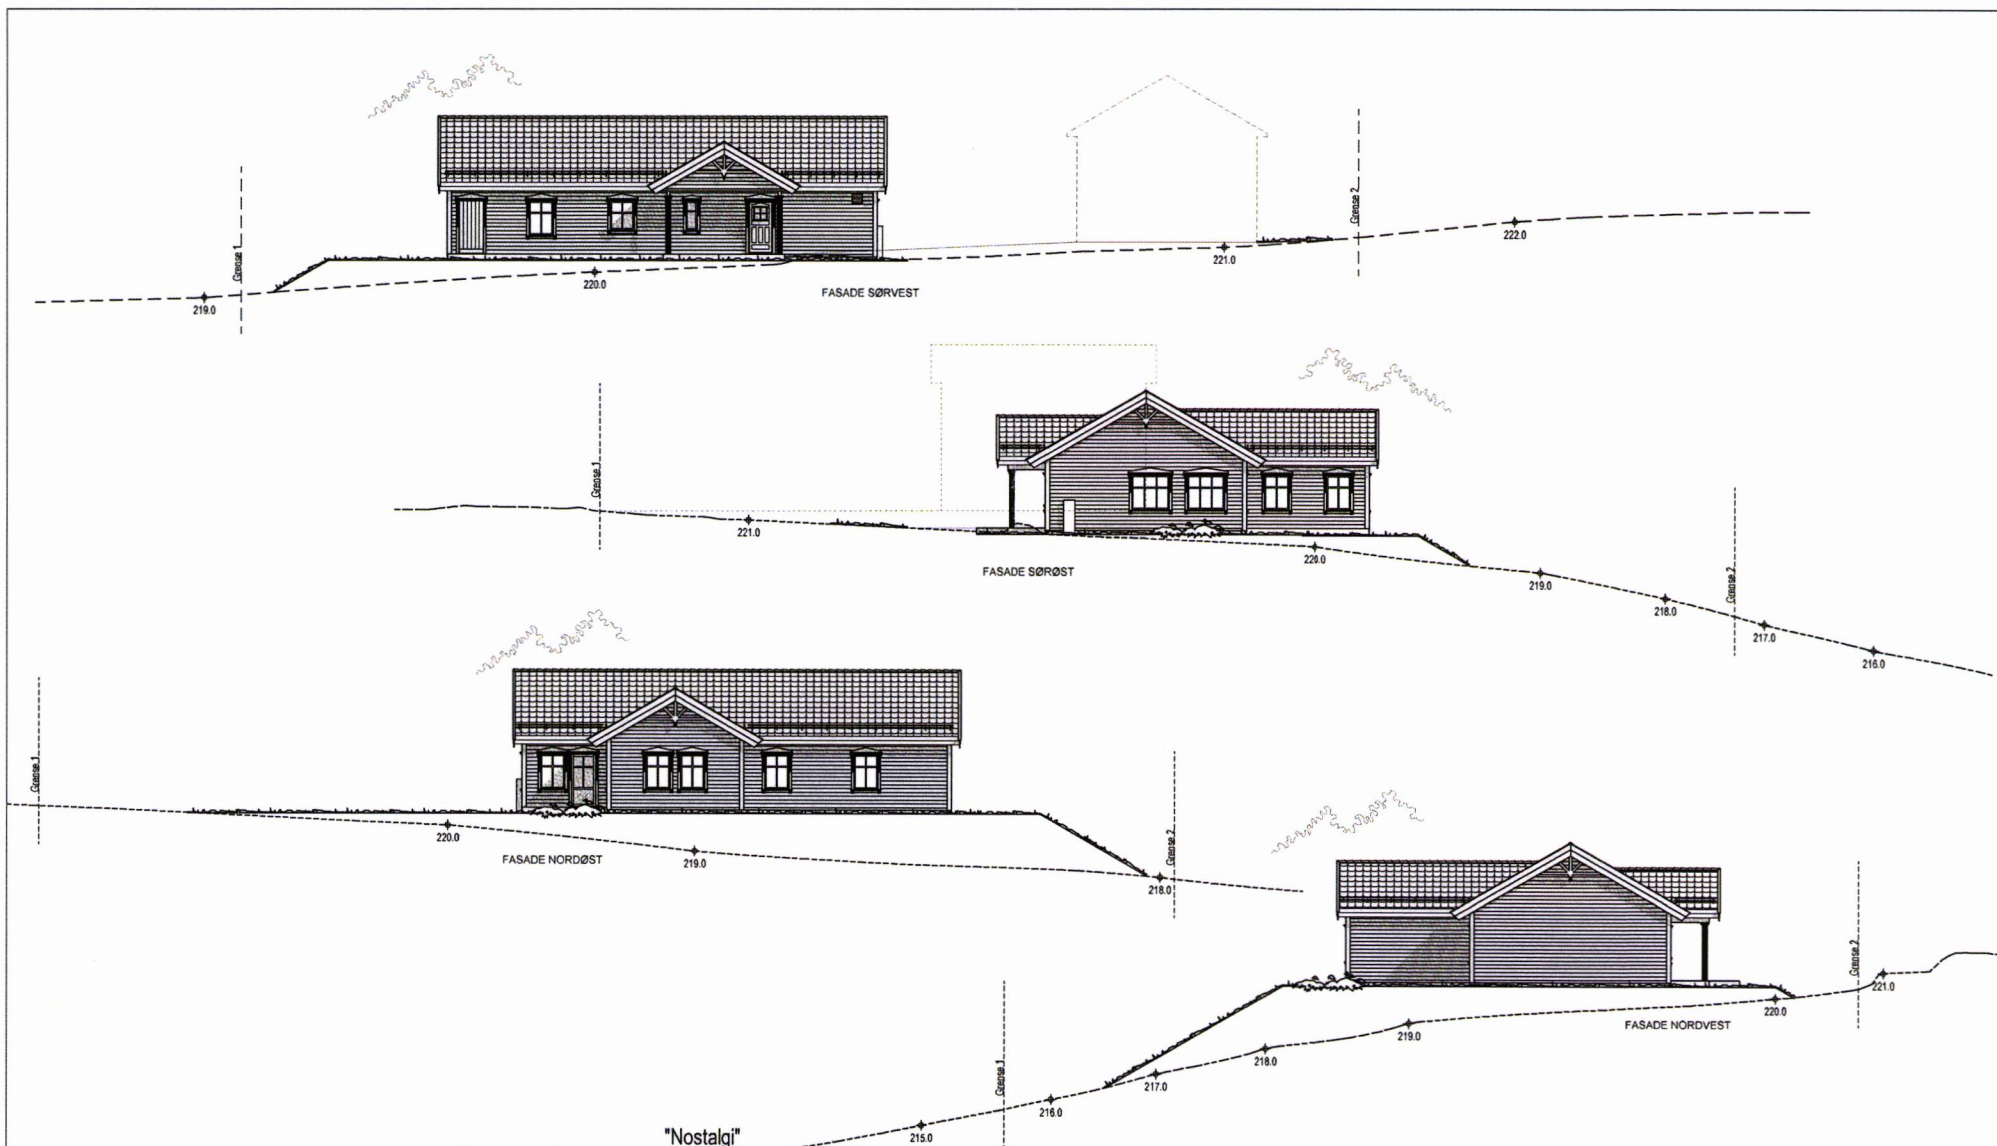

"Nostalg"
BORGHEIM Spesial

Byggesøknadstegninger 03.05.18 AR A

FASADER

Bolig Partner 17305
LEITE & HOWDEN
KONSULTANT OG PROJEKTERING

Denne tegning tilhører Bolig Partner AS og kan ikke benyttes uten skriftlig samtykke

Tiltakshaver :
Frank Krabseth
Julie Marie Krabseth

Byggeplass :
Tempelveien 14, 7120 Leksvik

Gnr: 267
Bnr: 39
Fnr:

MÅL 1 : 200

Dato 24.10.17 Sign.MLH

Pnr.:P2580039

Tegnings Nr.
— 510 A



Møne- og gesimshøyde er basert på at det er 150 mm avstand fra uk. kledning til terreng. Dette forutsetter fast dekke inntil husvegg.

Beregninger i hht NS3940

Arealer (m²)	BRA
Hovedplan	137.9
Utv. bod 1. etg.	12.0
Tilleggsareal utvendig	6.6
Bruksareal bolig	150
Totalt bruksareal	156

Bebygd areal bolig (BYA) 162

Areal av primærrom (P-rom) 120

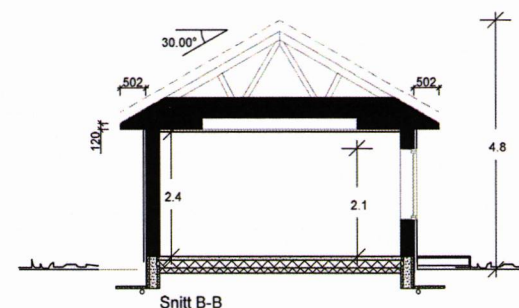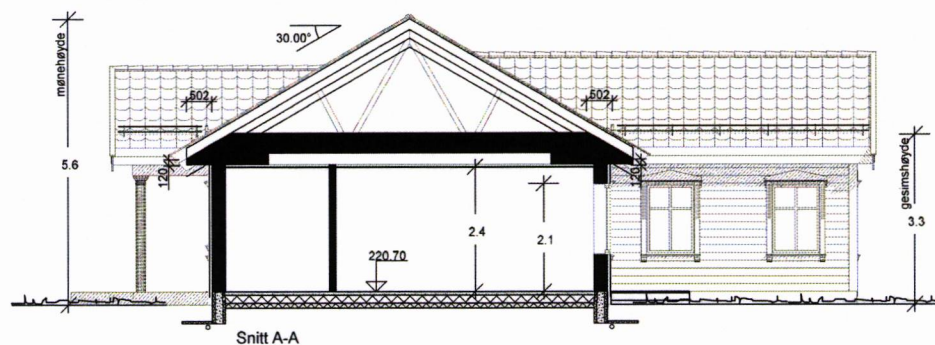

"Nostalg"
BORGHEIM Spesial

Byggesøknadstegninger 03.05.18 AR A

SNITT OG AREALER

BoligPartner 17305
LEITE & HOWDEN
ARKITEKTER OG INNENRUMSUTFORMERE

Denne tegning tilhører Bolig Partner AS og kan ikke benyttes uten skriftlig samtykke

Tiltakshaver :
Frank Krabseth
Julie Marie Krabseth

Byggeplass :
Tempelveien 14, 7120 Leksvik

Gnr: 267
Bnr: 39
Fnr:

MÅL 1 : 100

Dato 24.10.17 Sign.MLH

Pnr.:P2580039

Tegnings Nr.
— 501 A