



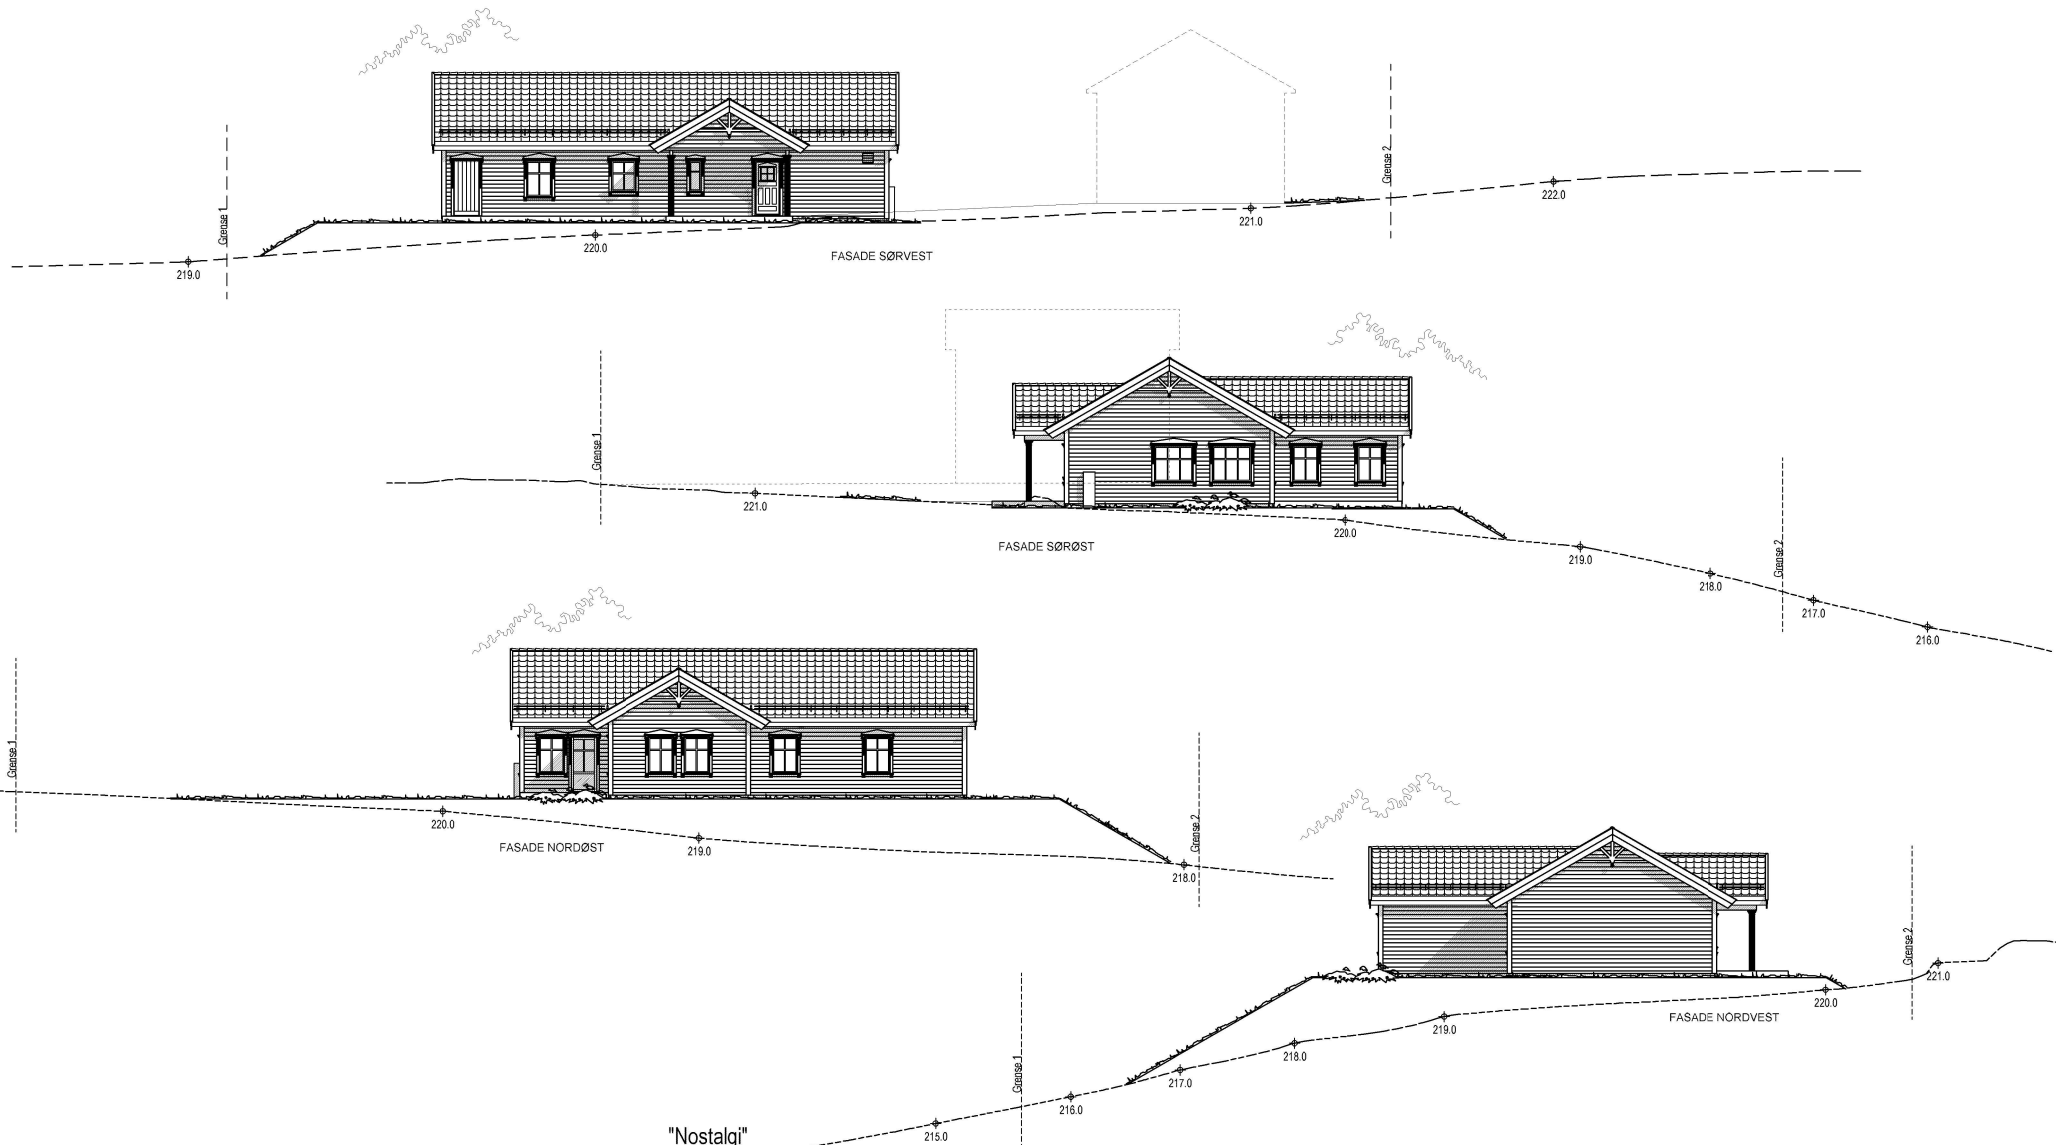


"Nostalgj"  
BORGHEIM Spesial

Byggesøknadstegninger 03.05.18 AR A

|   |  |                      |  |                        |  |
|---|--|----------------------|--|------------------------|--|
| FASADER   |  | Tiltakshaver :       |  | MÅL 1 : 200            |  |
|  <b>17305</b><br><small>LEITE &amp; HOWDEN</small><br><small>ARKITEKTER OG INGENIØRSKAND</small> |  | Frank Krabseth       |  | Dato 24.10.17 Sign.MLH |  |
|   |  | Julie Marie Krabseth |  | Pnr.:P2580039          |  |
| Byggeplass :   |  | Gnr: 267             |  | Tegnings Nr.           |  |
| Tempelveien 14, 7120 Leksvik   |  | Bnr: 39              |  | — 510 A                |  |
| Denne tegning tilhører Bolig Partner AS og kan ikke benyttes uten skriftlig samtykke                                                                                                 |  | Fnr:                 |  |                        |  |

| Beregninger i hht NS3940   |       |
|----------------------------|-------|
| Areal (m <sup>2</sup> )    | BRA   |
| Hovedplan                  | 137.9 |
| Utv. bod 1. etg.           | 12.0  |
| Tilleggsareal utvendig     | 6.6   |
| Bruksareal bolig           | 150   |
| Totalt bruksareal          | 156   |
| Bebyg areal bolig (BYA)    | 162   |
| Areal av primærrom (P-rom) | 120   |

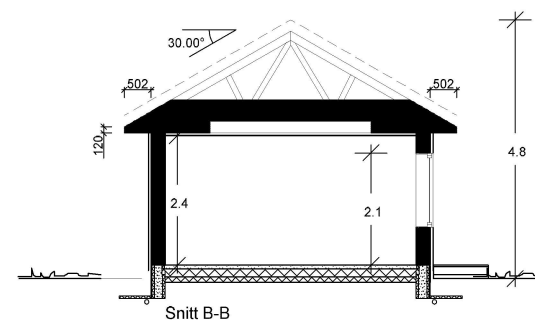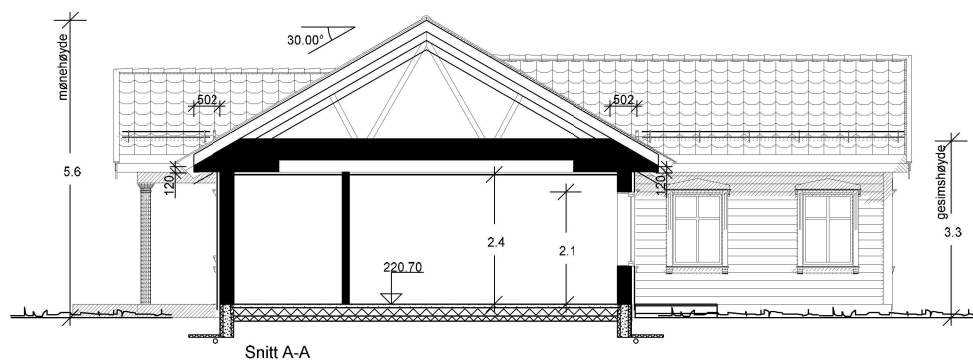

Byggesøknadstegninger 03.05.18 AR A

Tiltakshaver :  
Frank Krabseth  
Julie Marie Krabseth

MÅL 1 : 100

Dato 24.10.17 Sign. MLH

Pnr.:P2580039

Byggeplass :  
Tempelveien 14, 7120 Leksvik

|      |     |
|------|-----|
| Gnr: | 267 |
| Bnr: | 39  |
| Fnr: |     |

Tegnings Nr. — 501 A

**Bolig Partner** 17305  
LEITE & HOWDEN  
ARQUITETOS ASSOCIADOS

Denne tegning tilhører Bolig Partner AS og kan ikke benyttes uten skriftlig samtykke



Møne- og gesimshøyde er basert på at det er 150 mm avstand fra uk. kledning til terreng. Dette forutsetter fast dekke inntil husvegg.

### Beregninger i hht NS3940

|                        |       |
|------------------------|-------|
| Arealer (m²)           | BRA   |
| Hovedplan              | 137.9 |
| Utv. bod 1. etg.       | 12.0  |
| Tilleggsareal utvendig | 6.6   |
| Bruksareal bolig       | 150   |
| Totalt bruksareal      | 156   |

Bebygd areal bolig (BYA) 162

Areal av primærrom (P-rom) 120

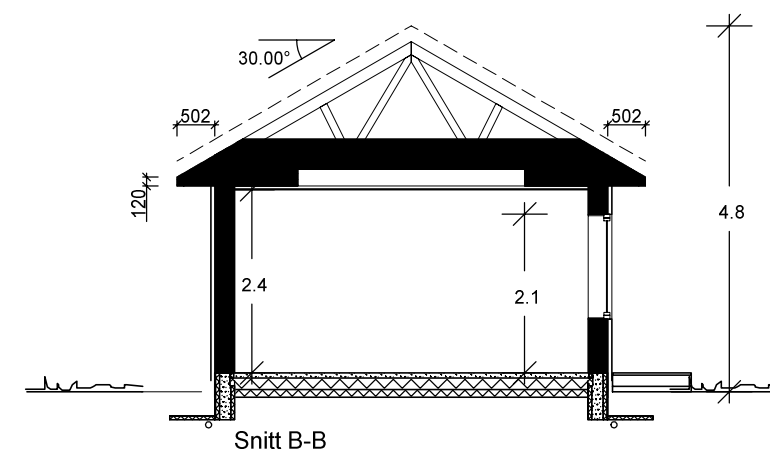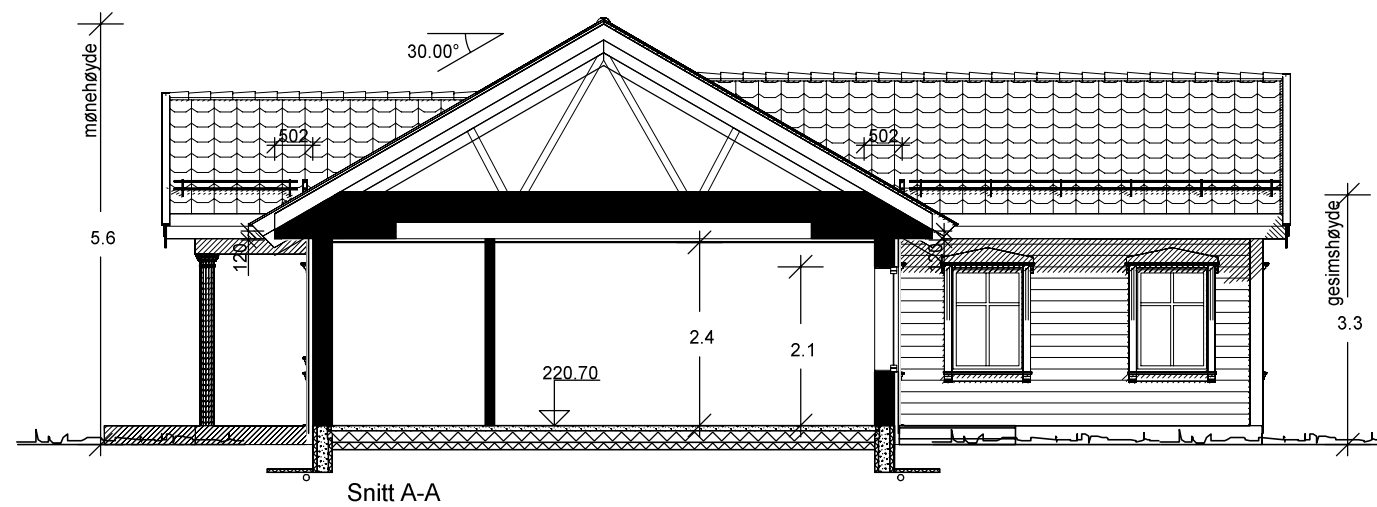

"Nostalgia"  
BORGHEIM Special

Byggesøknadstegninger 03.05.18 AR A

## SNITT OG AREALER

Tiltakshaver :

Frank Krabseth

Julie Marie Krabseth

Byggeplass :

e Tempelveien 14, 7120 Leksvik

|      |     |
|------|-----|
| Gnr: | 267 |
|------|-----|

Bnr: 39

Fnr:

|             |
|-------------|
| MÅL 1 : 100 |
|-------------|

Dato 24.10.17 Sign.MLH


Pnr.:P2580039

|              |         |
|--------------|---------|
| Tegnings Nr. | — 501 A |
|--------------|---------|

**Bolig Partner** 17305  
LEITE  HOWDEN  
ARKITEKT OG INGENIØRKONTOR

Denne tegning tilhører Bolig Partner AS og kan ikke benyttes uten skriftlig samtykke

- B = Bærevegg  
L = Åpningsbart vindu  
F = Fast vindu  
L/F = Fast med åpningsbart felt iht. fasade  
Syn = Synlig drager  
Skl = Skjult drager

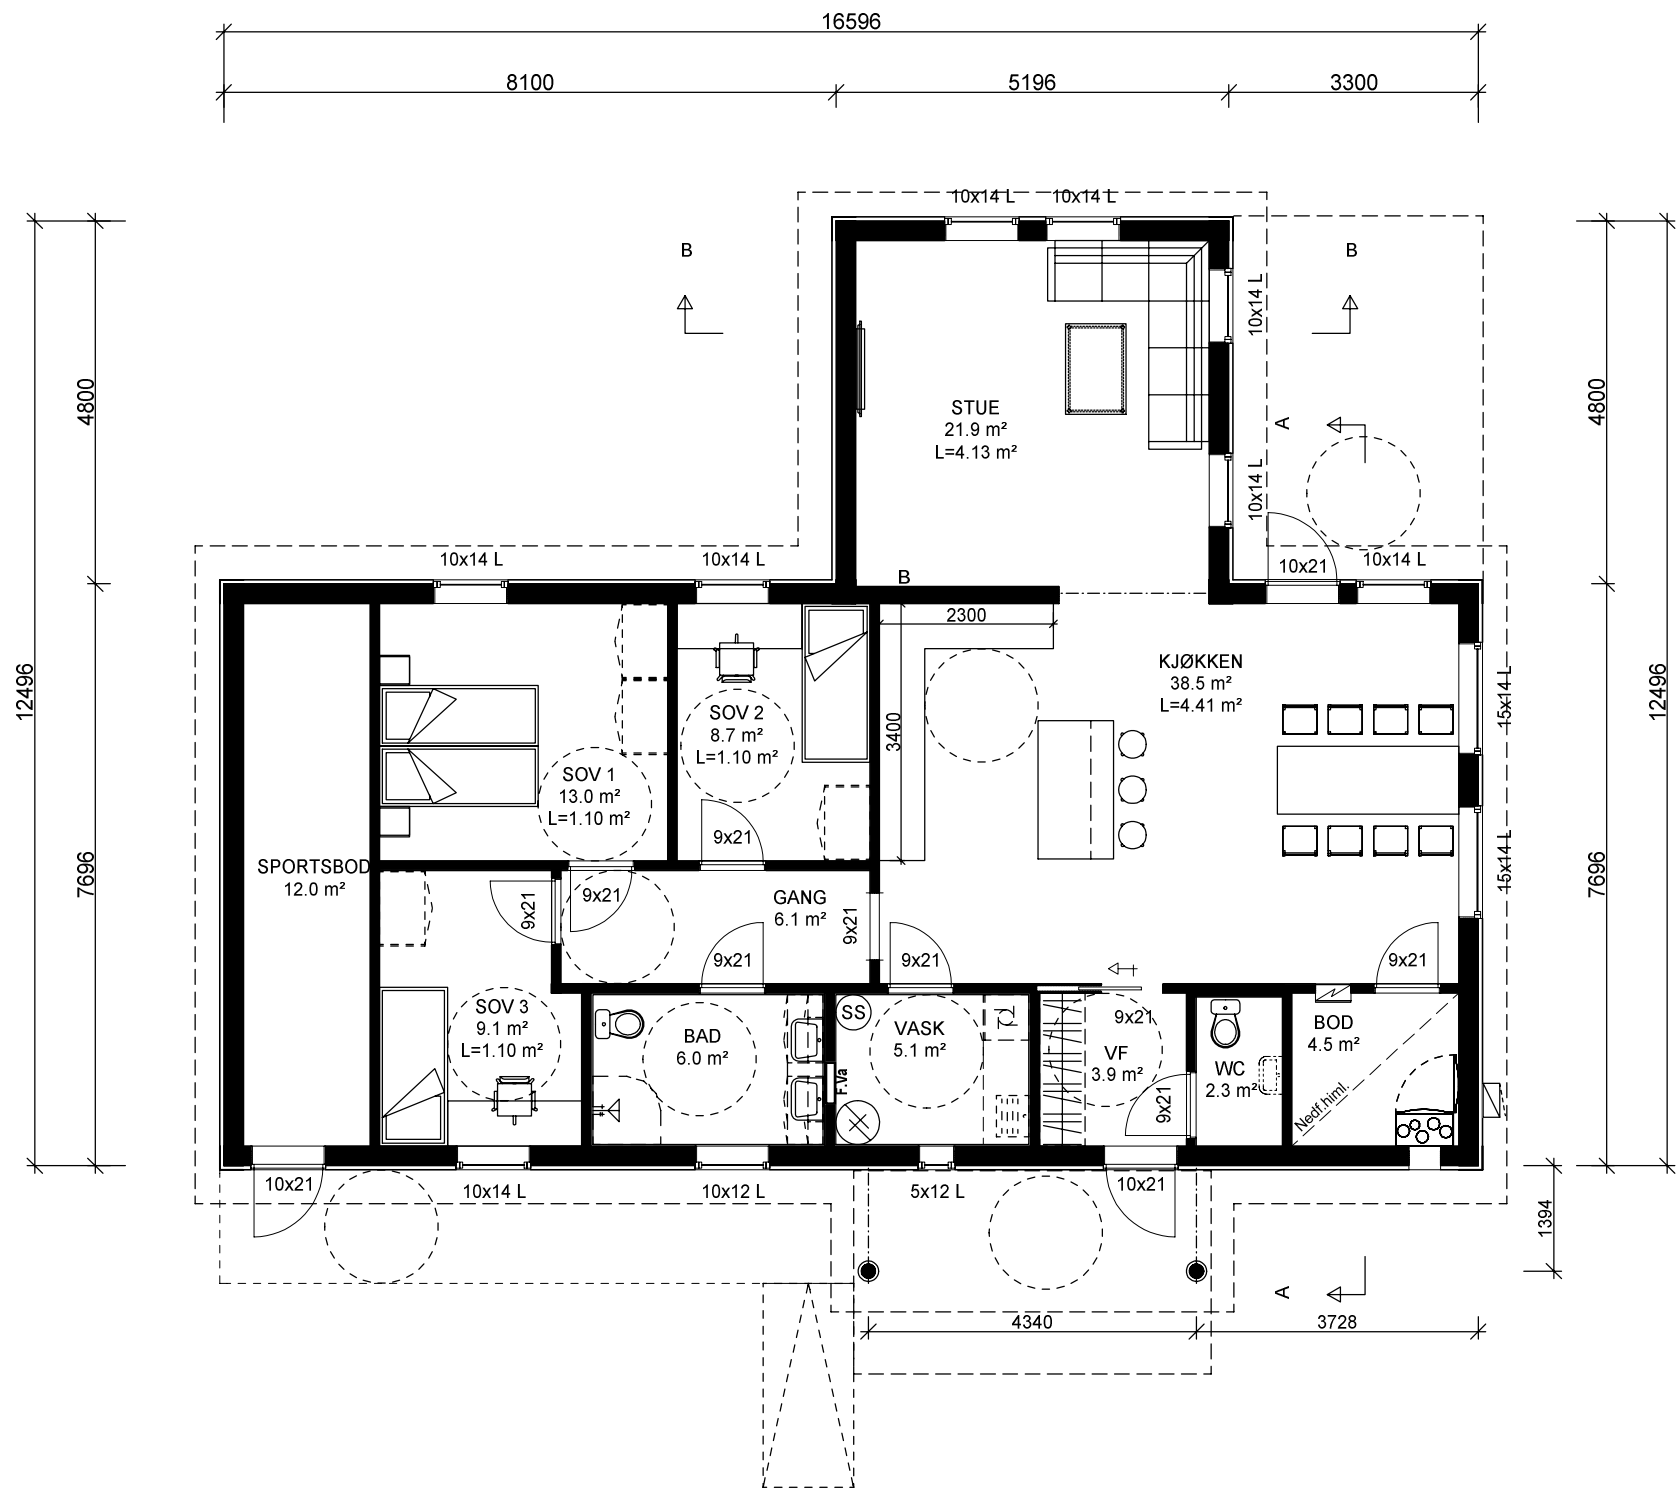


"Nostalg"  
BORGHEIM Spezial

Byggesøknadstegninger 03.05.18 AR A

|   |  |                                                          |  |                         |
|---|--|----------------------------------------------------------|--|-------------------------|
| HOVEDPLAN   |  | Tiltakshaver :<br>Frank Krabseth<br>Julie Marie Krabseth |  | MÅL 1 : 100             |
| <br>LEITE & HOWDEN<br>ARKITEKT OG INGENIØRKONTOR |  | Byggeplass :<br>Tempelveien 14, 7120 Leksvik             |  | Dato 24.10.17 Sign.MLH  |
|   |  | Gnr: 267<br>Bnr: 39<br>Fnr:                              |  | Pnr.:P2580039           |
|   |  |                                                          |  | Tegnings Nr.<br>— 502 A |

Denne tegning tilhører Bolig Partner AS og kan ikke benyttes uten skriftlig samtykke

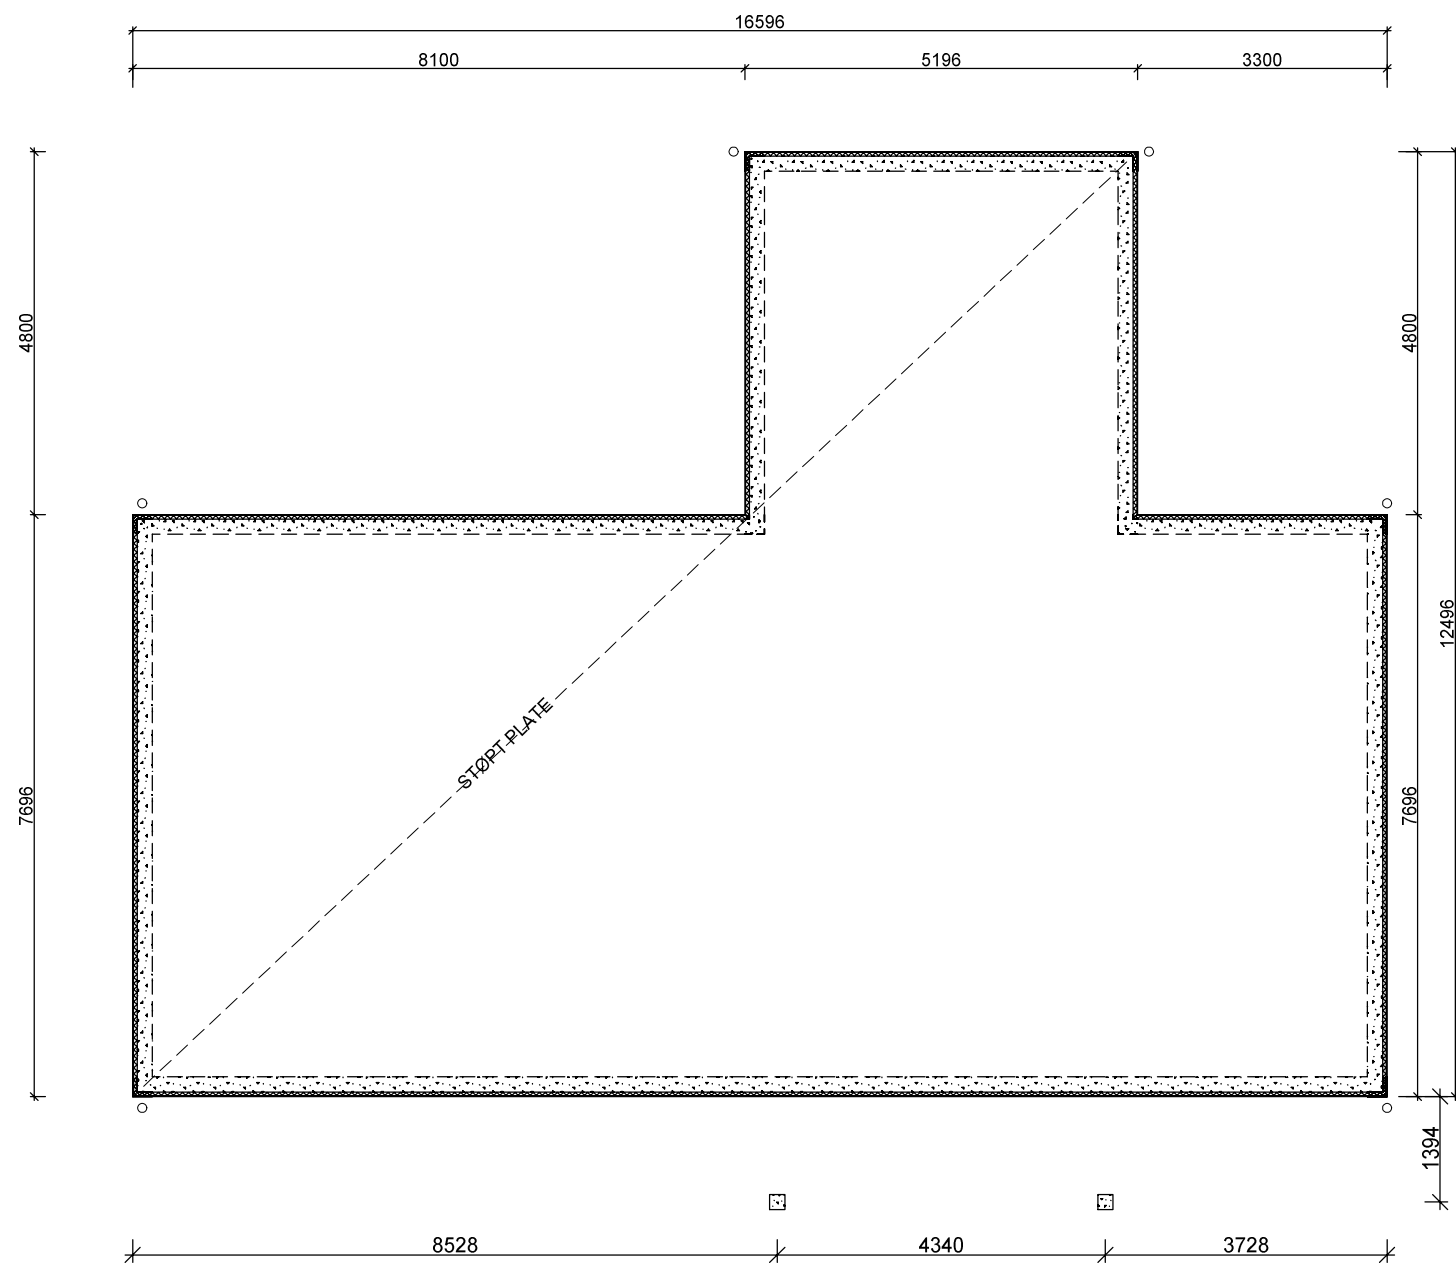


"Nostalgj"  
BORGHEIM Spesial

Byggesøknadstegninger 03.05.18 AR A

|   |  |                                                          |  |                         |
|---|--|----------------------------------------------------------|--|-------------------------|
| STØPT PLATE PÅ MARK   |  | Tiltakshaver :<br>Frank Krabseth<br>Julie Marie Krabseth |  | MÅL 1 : 100             |
| <br>17305<br>LEITE & HOWDEN<br>ARKITECT OG INGENIØRKONTOR |  | Byggeplass :<br>Tempelveien 14, 7120 Leksvik             |  | Dato 24.10.17 Sign.MLH  |
|   |  | Gnr: 267<br>Bnr: 39<br>Fnr:                              |  | Pnr.:P2580039           |
|   |  |                                                          |  | Tegnings Nr.<br>— 504 A |

Denne tegning tilhører Bolig Partner AS og kan ikke benyttes uten skriftlig samtykke

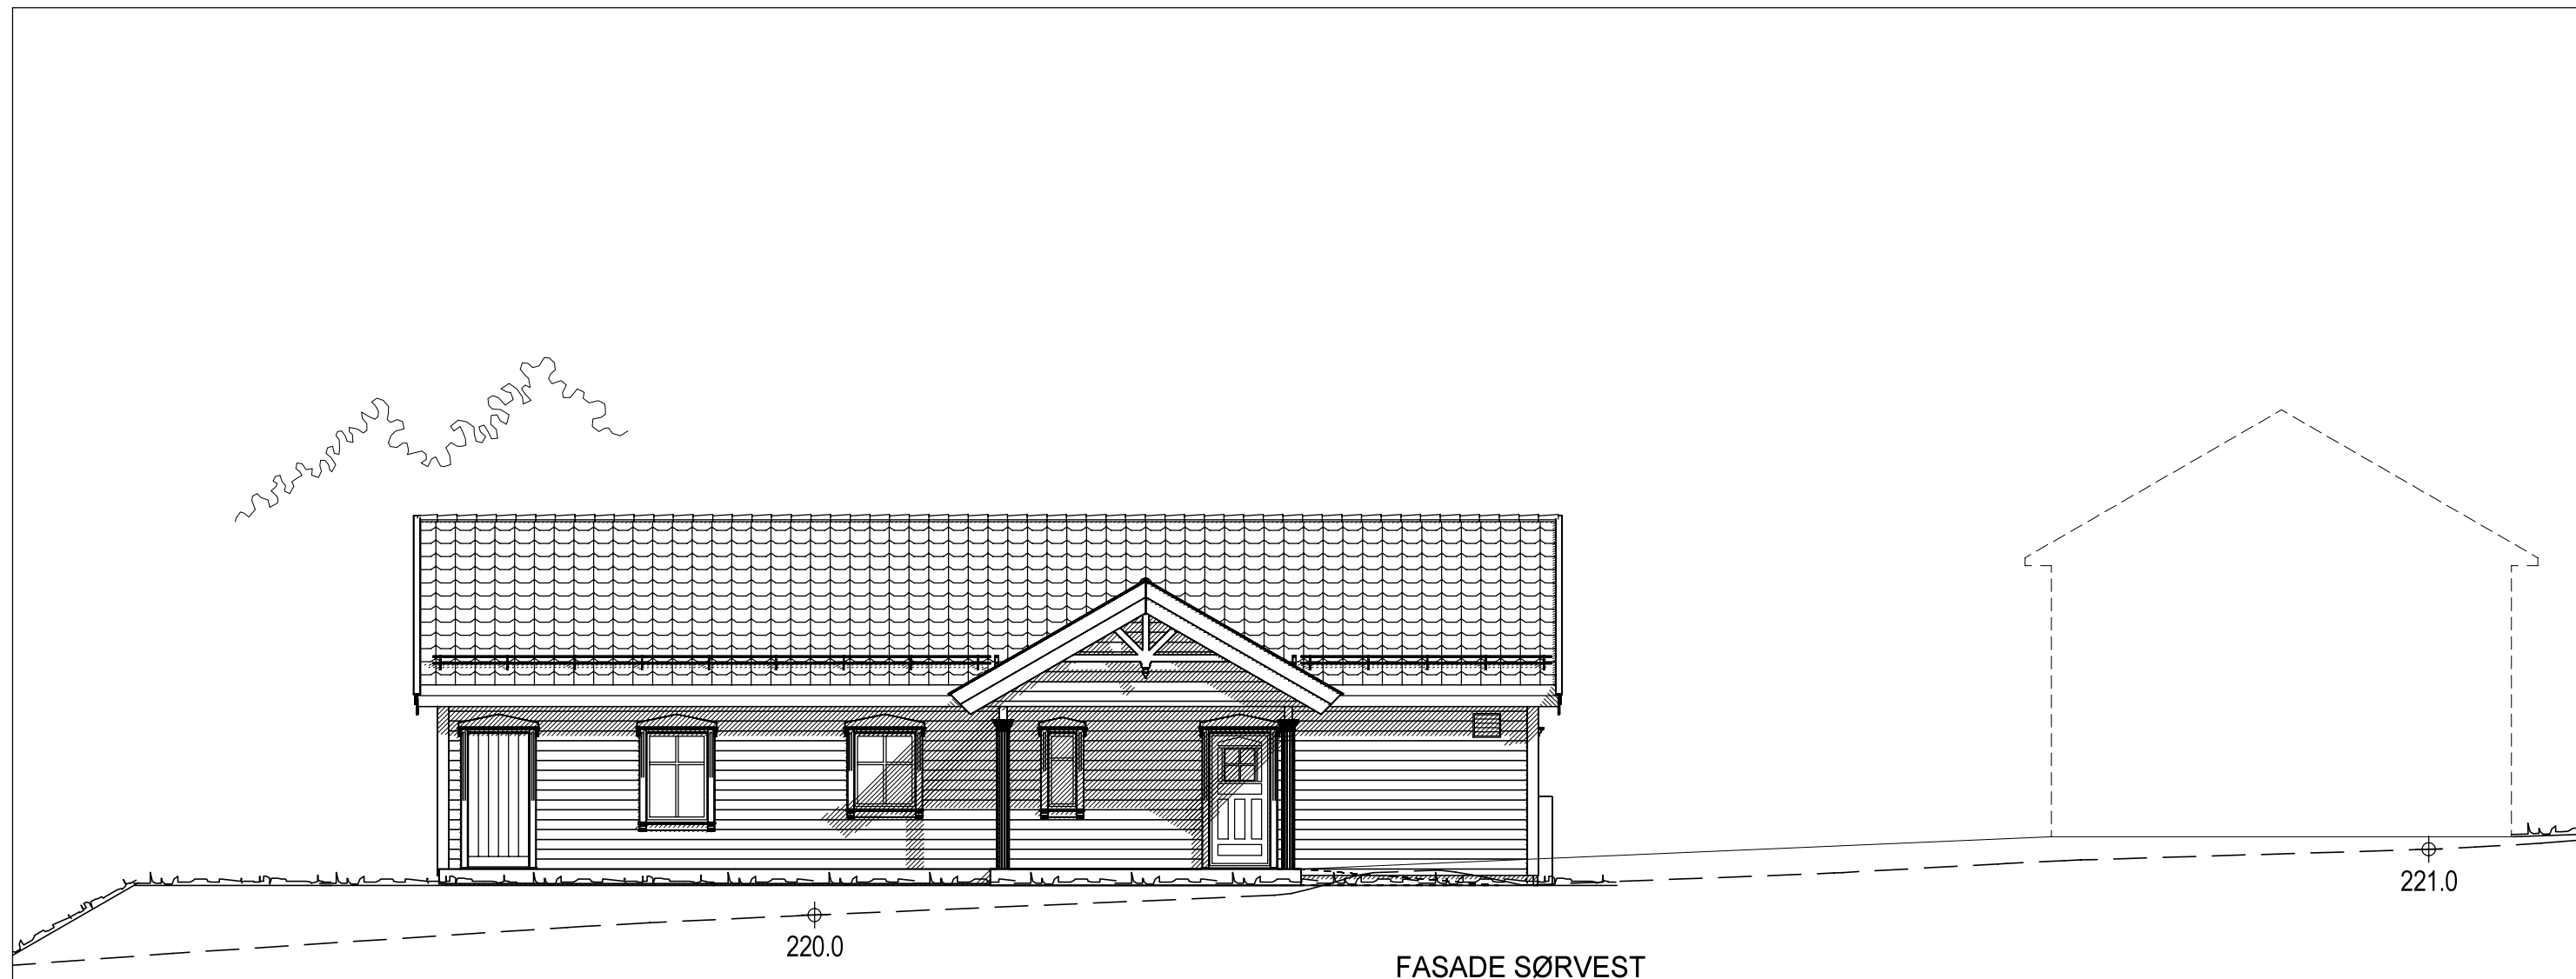

"Nostalgi"  
BORGHEIM Spesial

Byggesøknadstegninger 03.05.18 AR A

FASADE SØRVEST

Tiltakshaver :  
Frank Krabseth  
Julie Marie Krabseth

MÅL 1 : 100

Dato 24.10.17 Sign.MLH

*Bolig Partner* 17305  
LEITE & HOWDEN  
ARKITEKT OG INGENIØRKONTOR


Byggeplass :  
Tempelveien 14, 7120 Leksvik

Gnr: 267  
Bnr: 39  
Fnr:

Pnr.:P2580039

Tegnings Nr.  
— 505 A

Denne tegning tilhører Bolig Partner AS og kan ikke benyttes uten skriftlig samtykke

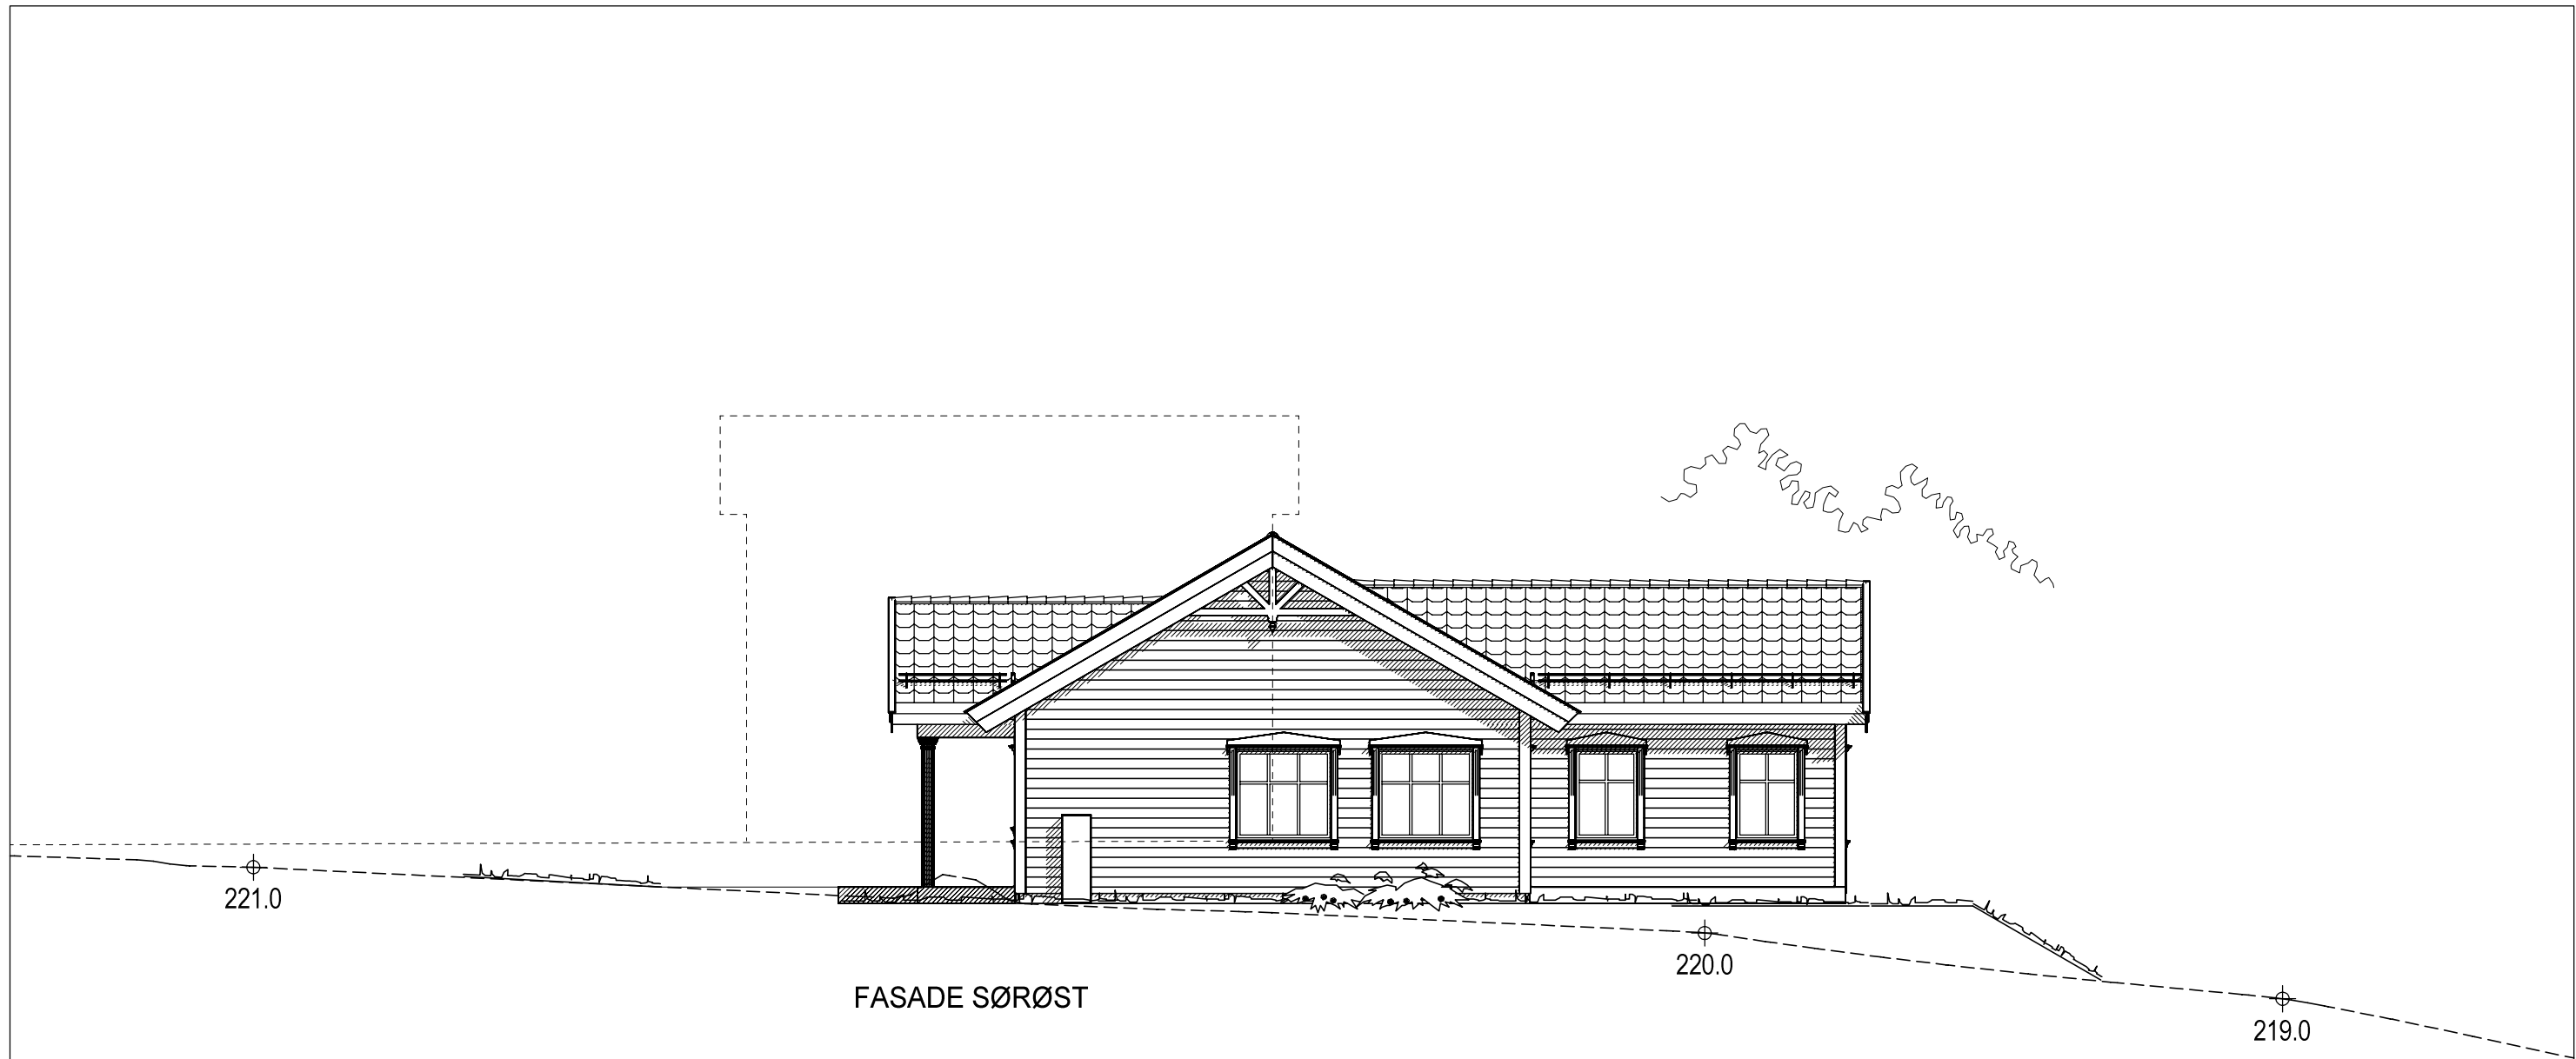

"Nostalgi"  
BORGHEIM Spesial

Byggesøknadstegninger 03.05.18 AR A


|   |  |                                                          |              |                        |  |
|---|--|----------------------------------------------------------|--------------|------------------------|--|
| FASADE SØRØST   |  | Tiltakshaver :<br>Frank Krabseth<br>Julie Marie Krabseth |              | MÅL 1 : 100            |  |
| <div><div>Bolig Partner</div><div>LEITE &amp; HOWDEN</div><div>ARKITEKT OG INGENIØR KONTOR</div></div> <div>17305</div> <div>Denne tegning tilhører Bolig Partner AS og kan ikke benyttes uten skriftlig samtykke</div> |  |                                                          |              | Dato 24.10.17 Sign.MLH |  |
|   |  |                                                          |              | Pnr.:P2580039          |  |
| Byggeplass :   |  | Gnr: 267<br>Bnr: 39<br>Fnr:                              | Tegnings Nr. |                        |  |
| Tempelveien 14, 7120 Leksvik   |  |                                                          | — 506 A      |                        |  |




"Nostalgj"  
BORGHEIM Spesial

Byggesøknadstegninger 03.05.18 AR A

|   |  |                                                          |  |                         |  |
|---|--|----------------------------------------------------------|--|-------------------------|--|
| FASADE NORDØST   |  | Tiltakshaver :<br>Frank Krabseth<br>Julie Marie Krabseth |  | MÅL 1 : 100             |  |
| <div><div><div>Bolig Partner</div><div>LEITE &amp; HOWDEN</div><div>ARKITECT OG INGENIØRKONTOR</div></div><div>17305</div></div> <div>Denne tegning tilhører Bolig Partner AS og kan ikke benyttes uten skriftlig samtykke</div> |  |                                                          |  | Dato 24.10.17 Sign.MLH  |  |
|   |  | Byggeplass :                                             |  | Pnr.:P2580039           |  |
| Tempelveien 14, 7120 Leksvik   |  | Gnr: 267<br>Bnr: 39<br>Fnr:                              |  | Tegnings Nr.<br>— 507 A |  |

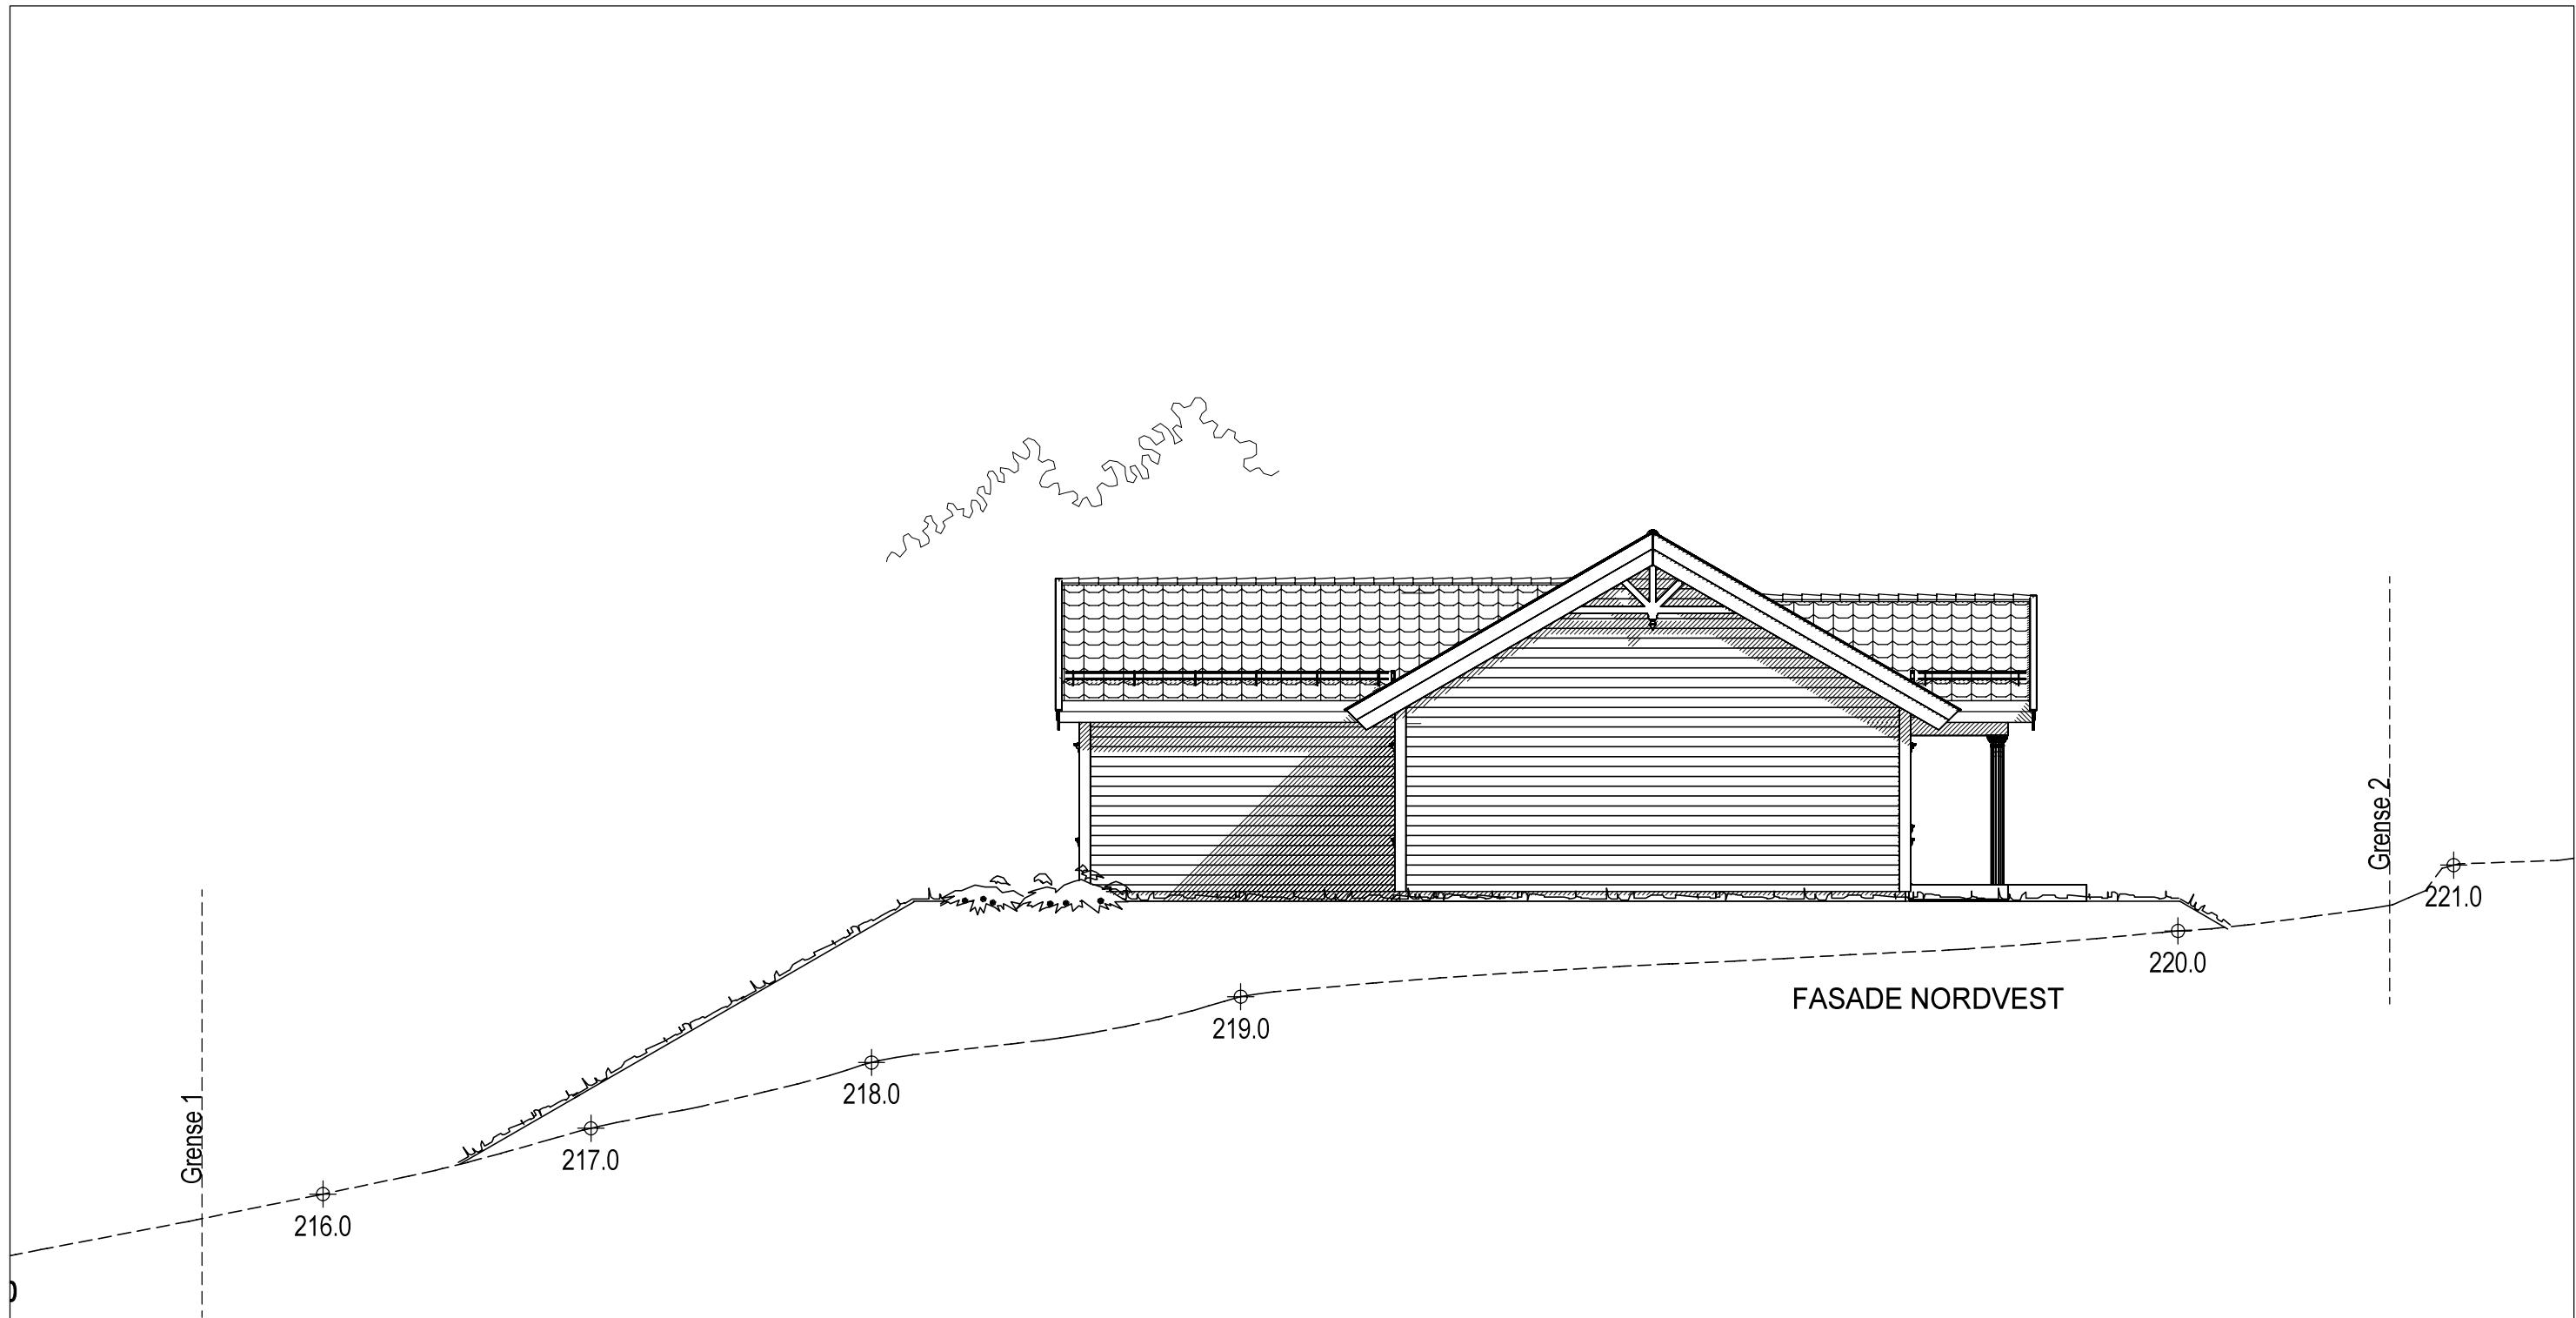

|   |  |                                     |  |
|---|--|-------------------------------------|--|
| "Nostalgi"<br>BORGHEIM Spesial   |  | Byggesøknadstegninger 03.05.18 AR A |  |
| FASADE NORDVEST   |  | MÅL 1 : 100                         |  |
| <div><div><div>Bolig Partner</div><div>LEITE &amp; HOWDEN</div><div>ARKITEKT OG INGENIØRKONTOR</div></div><div>17305</div></div> <div>Denne tegning tilhører Bolig Partner AS og kan ikke benyttes uten skriftlig samtykke</div> |  | Dato 24.10.17 Sign.MLH              |  |
|   |  | Pnr.:P2580039                       |  |
| Tiltakshaver :<br>Frank Krabseth<br>Julie Marie Krabseth   |  | Tegnings Nr. — 508 A                |  |
| Byggeplass :<br>Tempelveien 14, 7120 Leksvik   |  | Gnr: 267<br>Bnr: 39<br>Fnr:         |  |

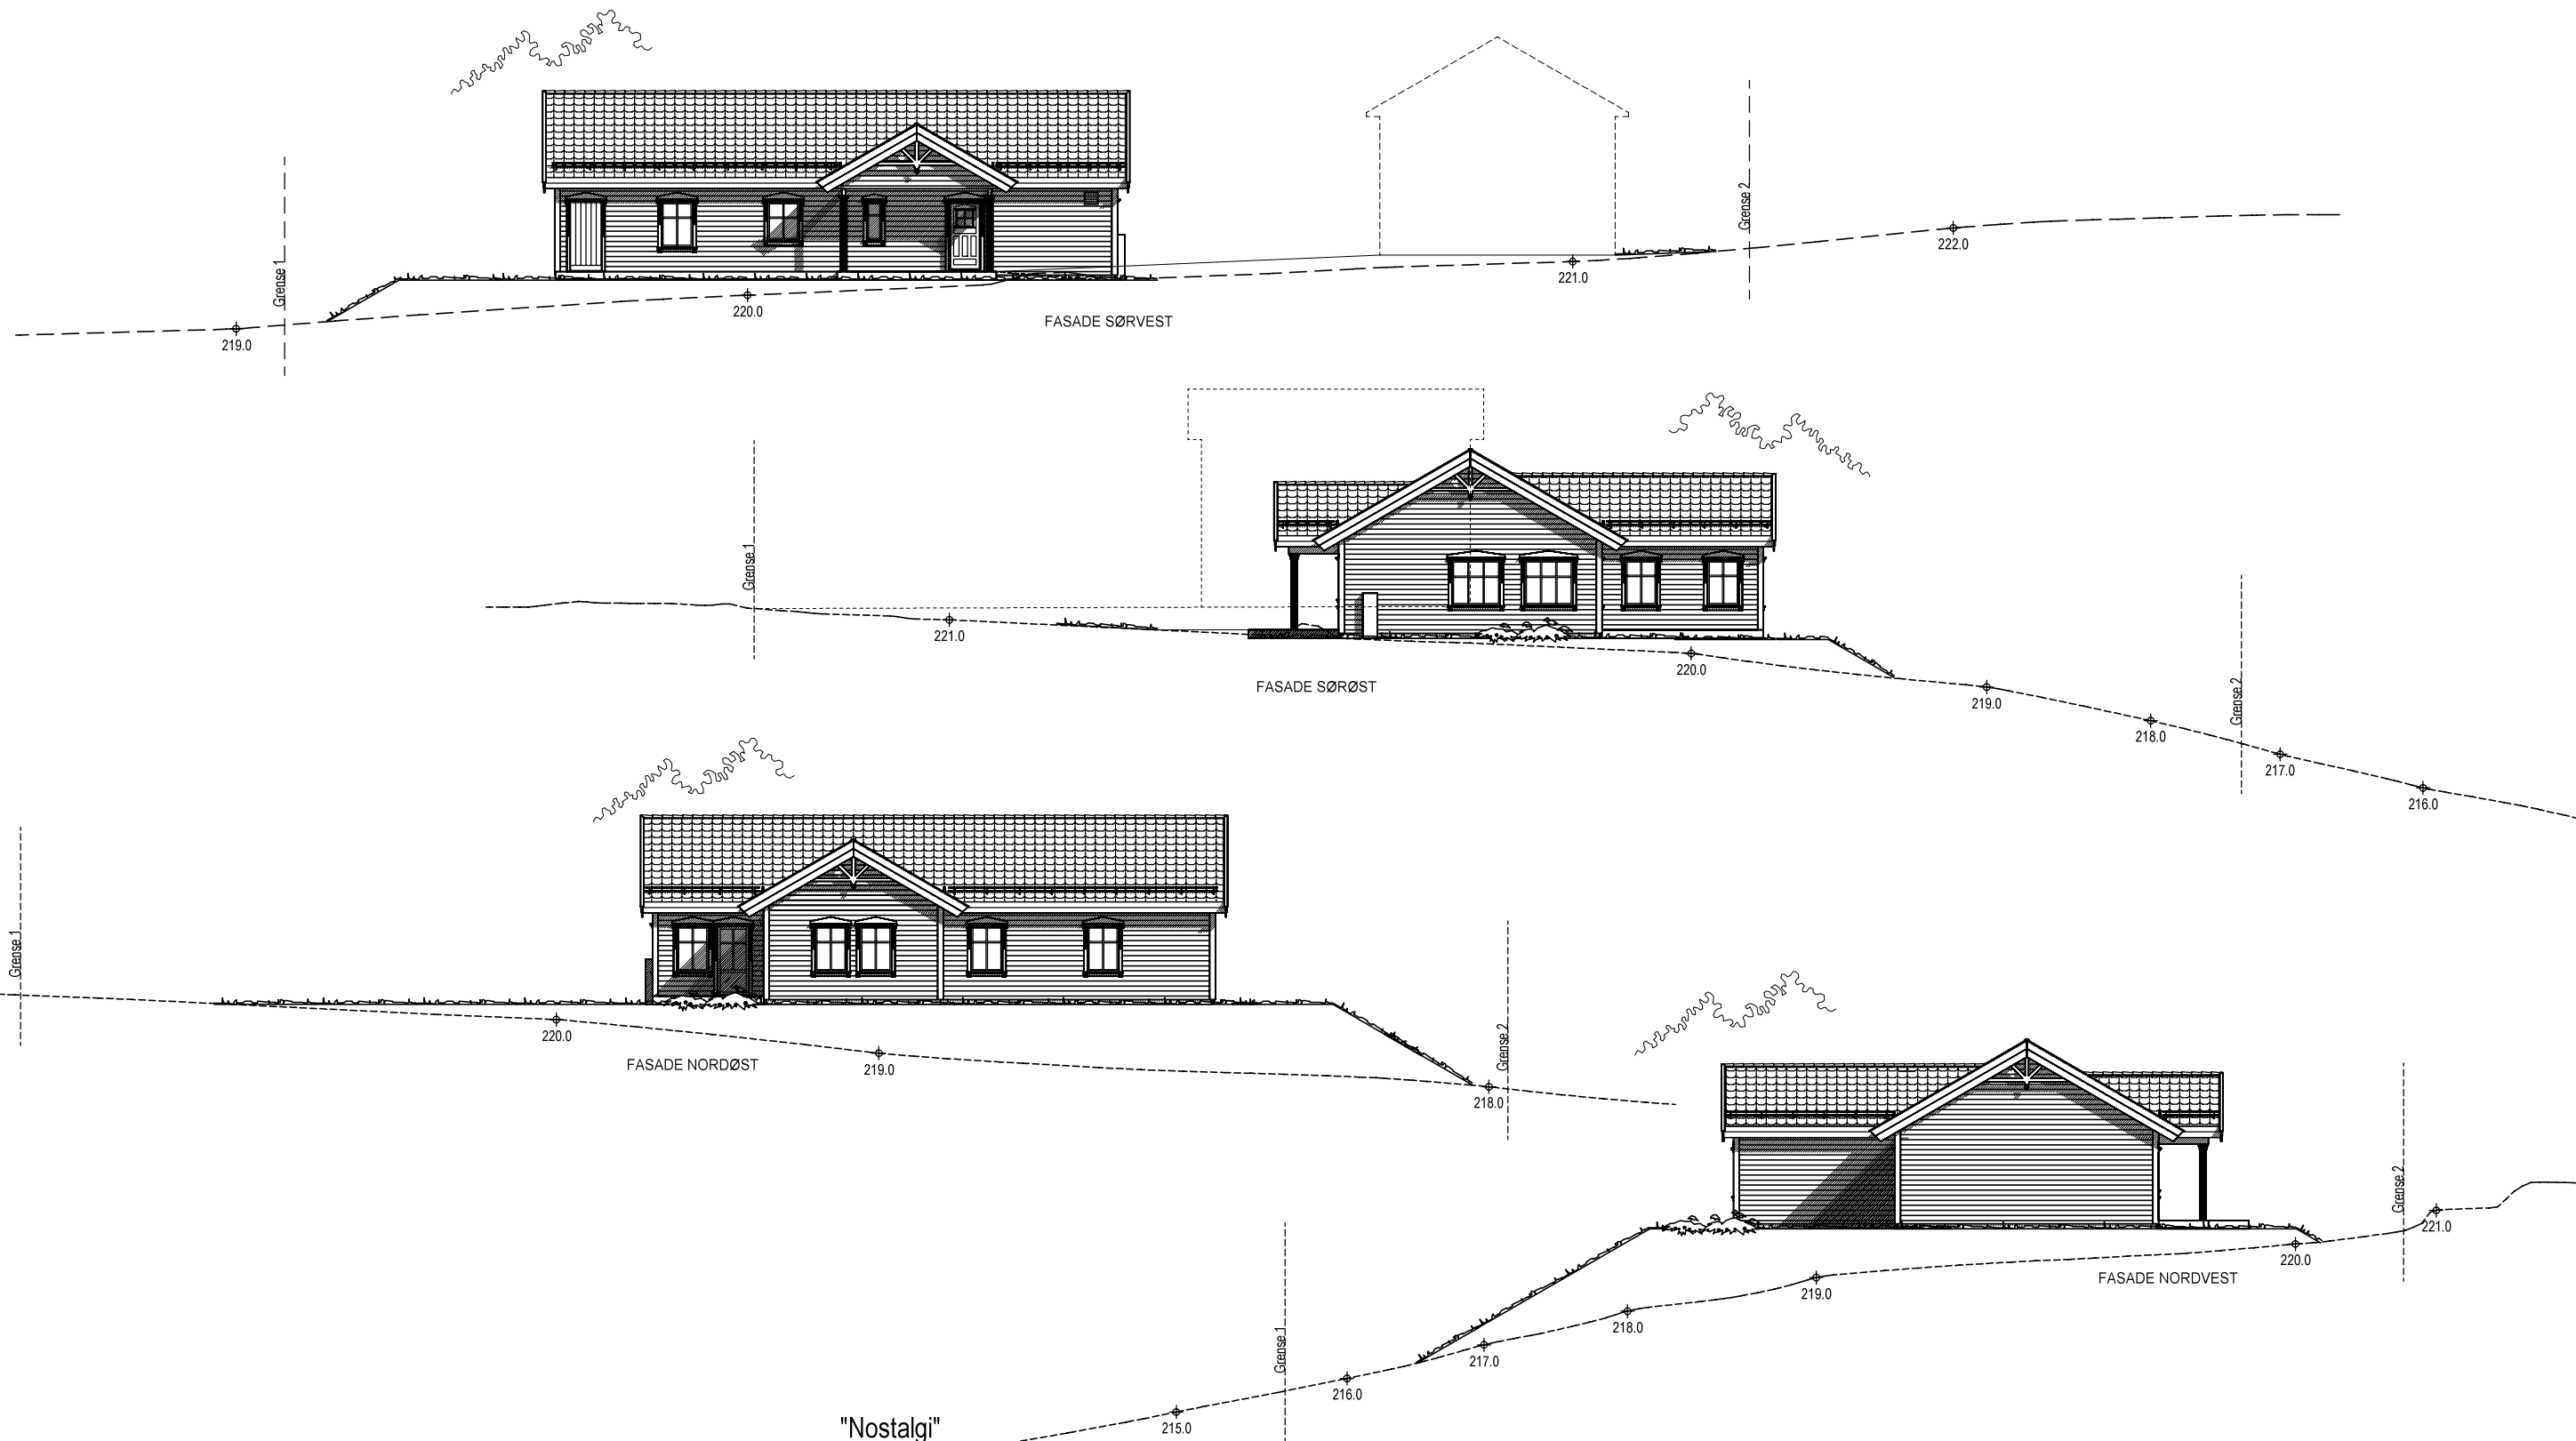

"Nostalgj"  
BORGHEIM Spesial

Byggesøknadstegninger 03.05.18 AR A

|         |                                                          |                             |                         |
|---------|----------------------------------------------------------|-----------------------------|-------------------------|
| FASADER | Tiltakshaver :<br>Frank Krabseth<br>Julie Marie Krabseth |                             | MÅL 1 : 200             |
|         |                                                          |                             | Dato 24.10.17 Sign.MLH  |
|         | Byggeplass :<br>Tempelveien 14, 7120 Leksvik             | Gnr: 267<br>Bnr: 39<br>Fnr: | Pnr.:P2580039           |
|         |                                                          |                             | Tegnings Nr.<br>— 510 A |

**Bolig Partner** 17305  
LEITE & HOWDEN  
ARKITEKT OG INGENIØRKONTOR

Denne tegning tilhører Bolig Partner AS og kan ikke benyttes uten skriftlig samtykke