


28.2.2019

Utskrift

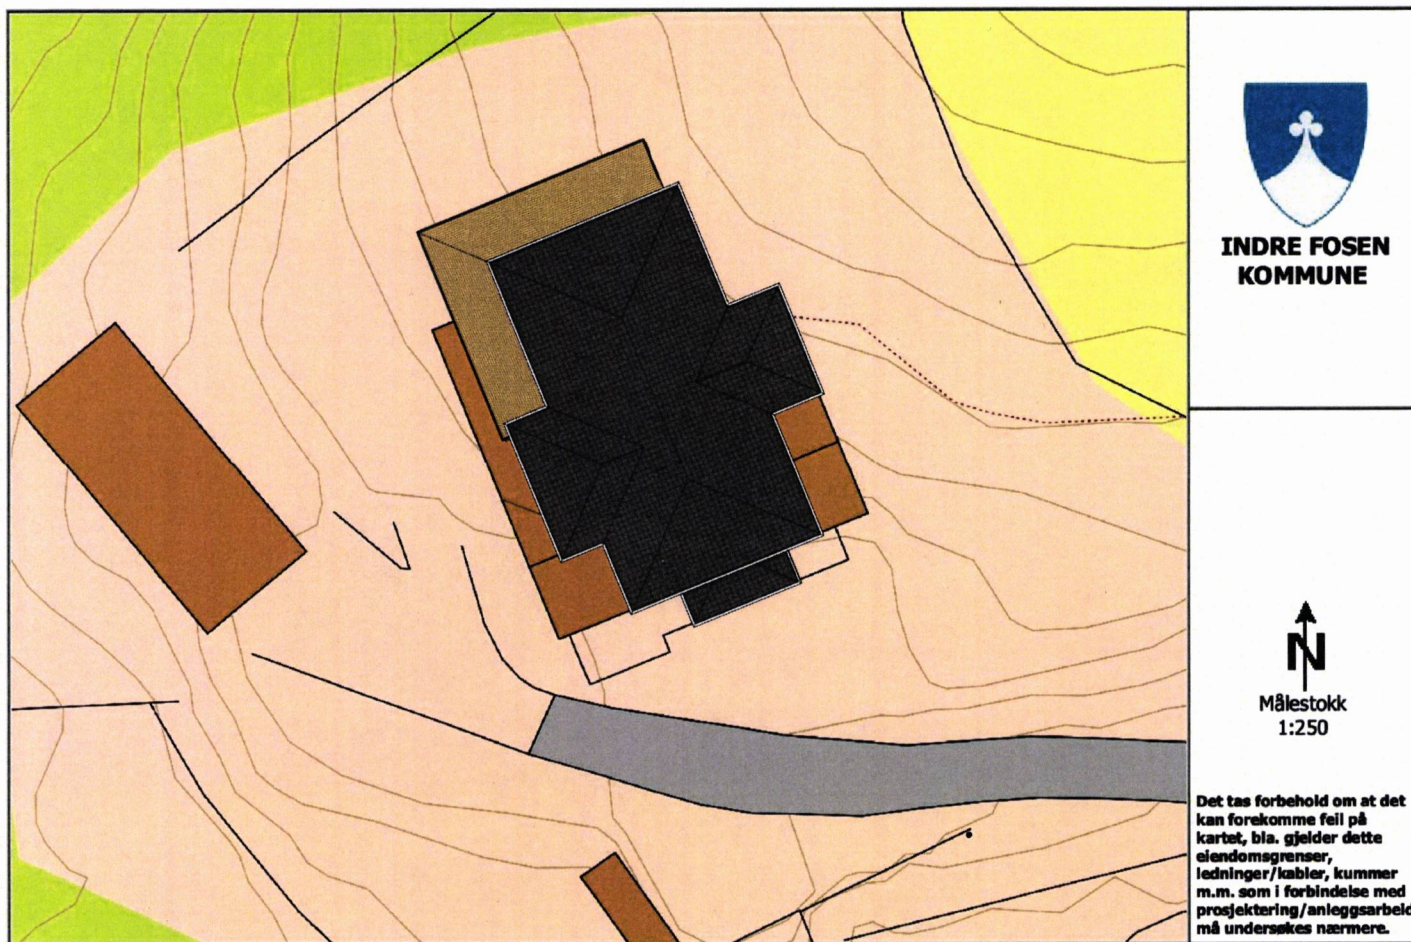



1 : 75

No	Revisjon	Dato



DYRENDahl BYGG

Dyrendahl Bygg AS -7100 Rissa
Telefon: 91539530 - 91813089
E-post:

R: Jan Ove Sollie, Sissel Beate Whitebro Hansen

Finnmyrsveien 66, 7100 Rissa

67 / 1

Indre Fosen Kommune

Underetg målsatt

PROSJEKT: **Bolig "Kundetilpasset"**

05.12.2018


18 A. Uthaug

Rev.030319

1 : 75


A124

1 : 75

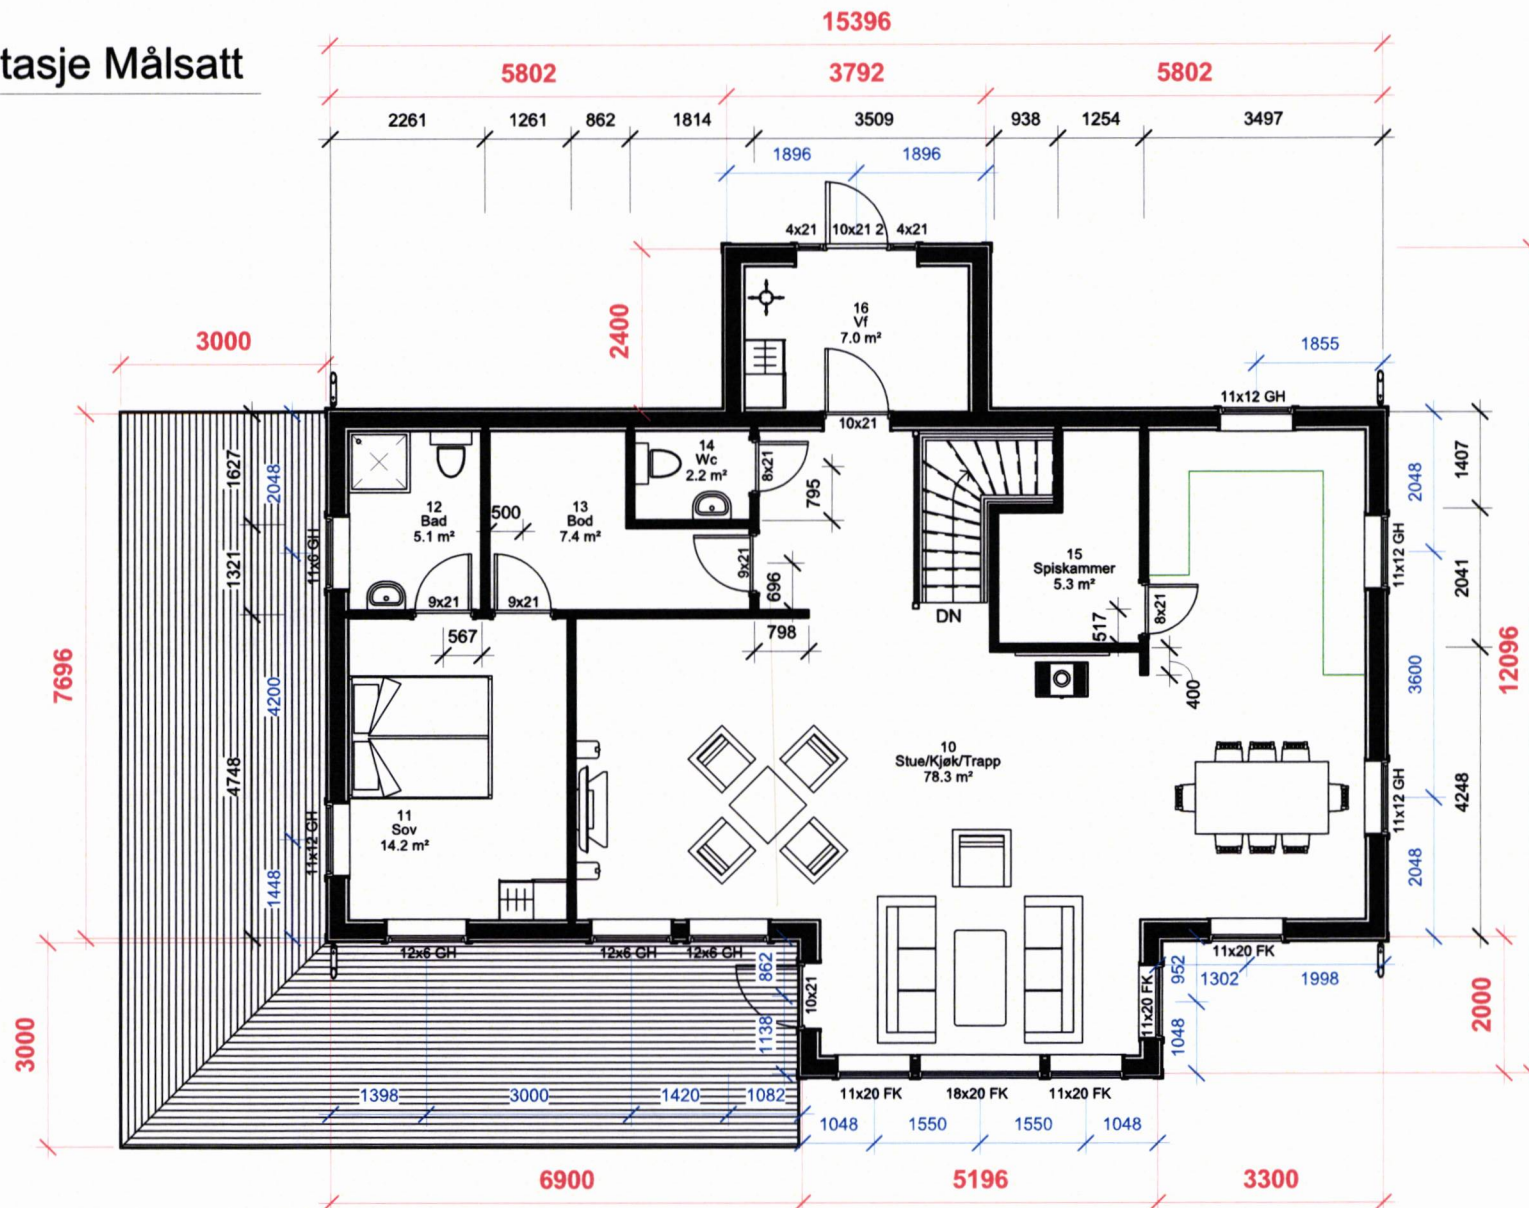


1 Section XX

1 : 100

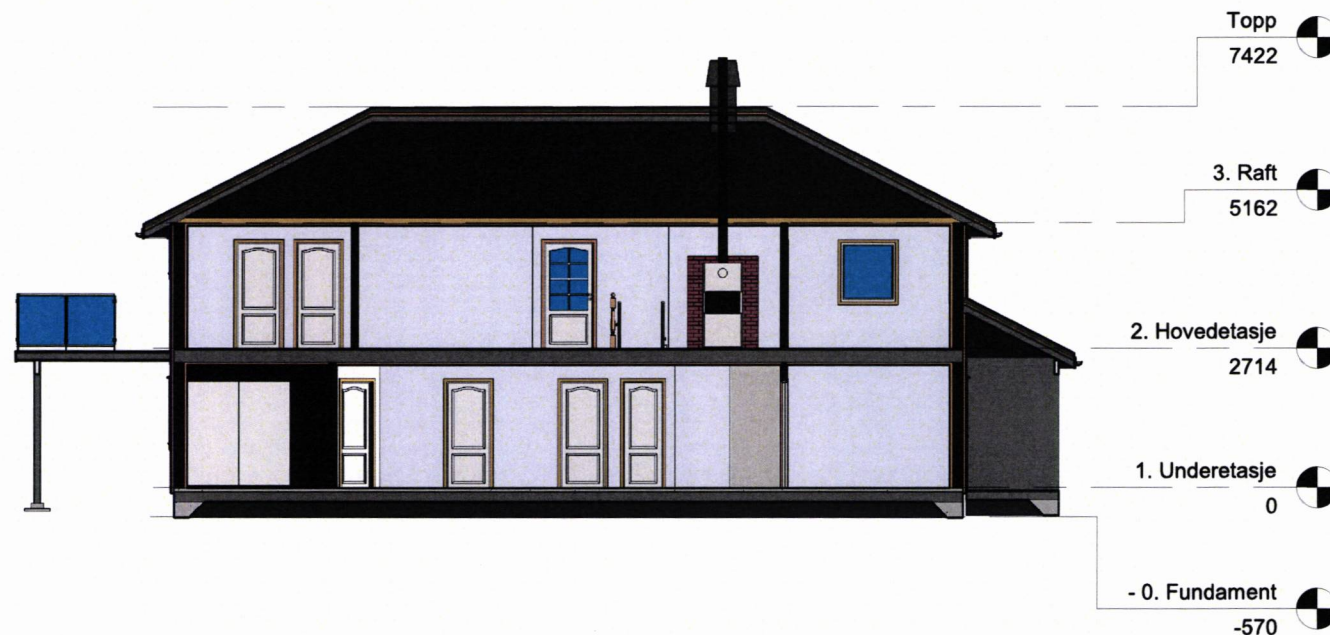

2 Section YY

1 : 100

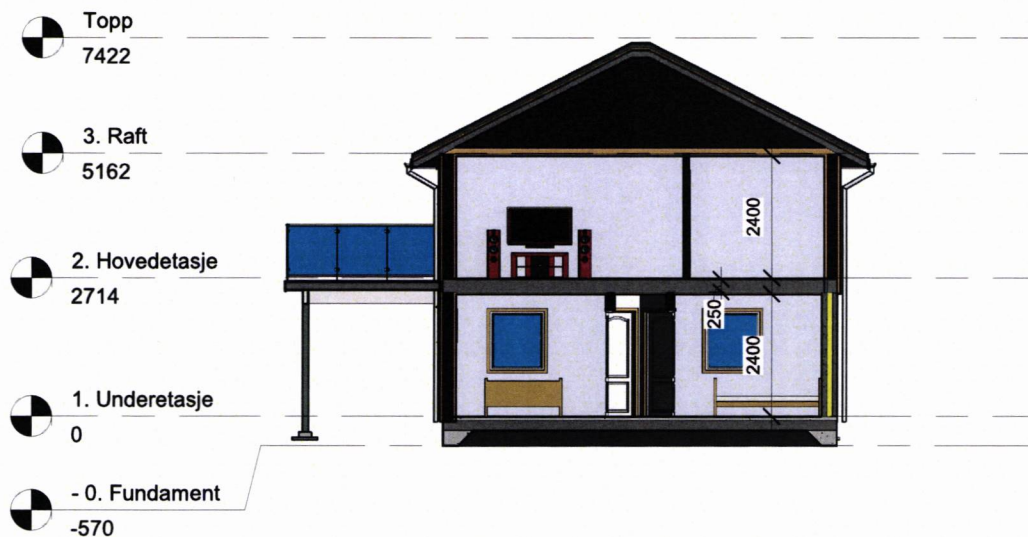

No	Revisjon	Dato



DYREDAHL BYGG

Dyrendahl Bygg AS - 7100 Rissa
Telefon: 91539530 - 91813089
E-post:

TILTAKSHAVER:	Jan Ove Sollie, Sissel Beate Whitebro Hansen
BYGGEPLASS:	Finnmyrsveien 66, 7100 Rissa
G.nr/B.nr	67 / 1
KOMMUNE:	Indre Fosen Kommune

TEGN. INNHOLD:	Snitt	Revisjon pr prosjekt:	Rev.210219	MÅL:	1 : 100
PROSJEKT:	Bolig "Kundetilpasset"				
ARKITEKT:	DATO:	TEGN:	PROSJEKT NR:	TEGN NR:	
	05.12.2018	A. Uthaug			A111



1 Fasade 1
1 : 75



2 Fasade 2
1 : 75

No	Revisjon	Dato




DYREND AHL BYGG

Dyrendahl Bygg AS - 7100 Rissa
Telefon: 91539530 - 91813089
E-post:

TILTAKSHAVER:	Jan Ove Sollie, Sissel Beate Whitebro Hansen
BYGGEPLASS:	Finnmyrsveien 66, 7100 Rissa
G.nr/B.nr	67 / 1
KOMMUNE:	Indre Fosen Kommune

TEGN, INNHOLD:	Fasade 1+2	Revisjon pr prosjekt:	Rev.030319	MÅL:	1 : 75
PROSJEKT:	Bolig "Kundetilpasset"				
ARKITEKT:	DATO:	TEGN:	PROSJEKT NR:	TEGN.NR:	
	05.12.2018	A. Uthaug		A106	

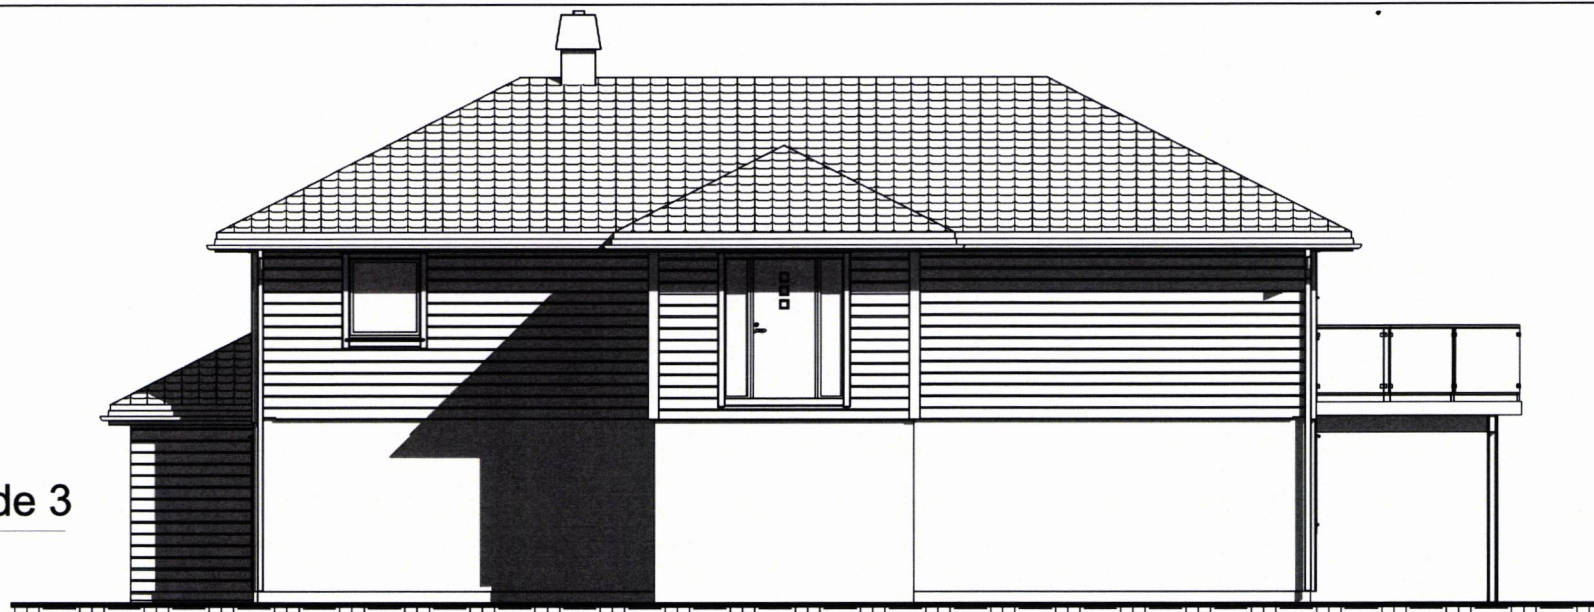

1 Fasade 3
1 : 75



2 Fasade 4
1 : 75

No	Revisjon	Dato



DYREDAHL BYGG

Dyrendahl Bygg AS - 7100 Rissa
Telefon: 91539530 - 91813089
E-post: info@dyrendahlbygg.no

TILTAKSHAVER: Jan Ove Sollie, Sissel Beate Whitebro Hansen
BYGGEPLASS: Finnmyrsveien 66, 7100 Rissa
G.nr/B.nr: 67 / 1
KOMMUNE: Indre Fosen Kommune

TEGN, INNHOLD:		Revisjon pr prosjekt:		MÅL:
Fasade 3+4		Rev.210219		1 : 75
PROSJEKT:				
Bolig "Kundetilpasset"				
ARKITEKT:	DATO:	TEGN:	PROSJEKT NR:	TEGN NR:
	05.12.2018	A. Uthaug		A107