


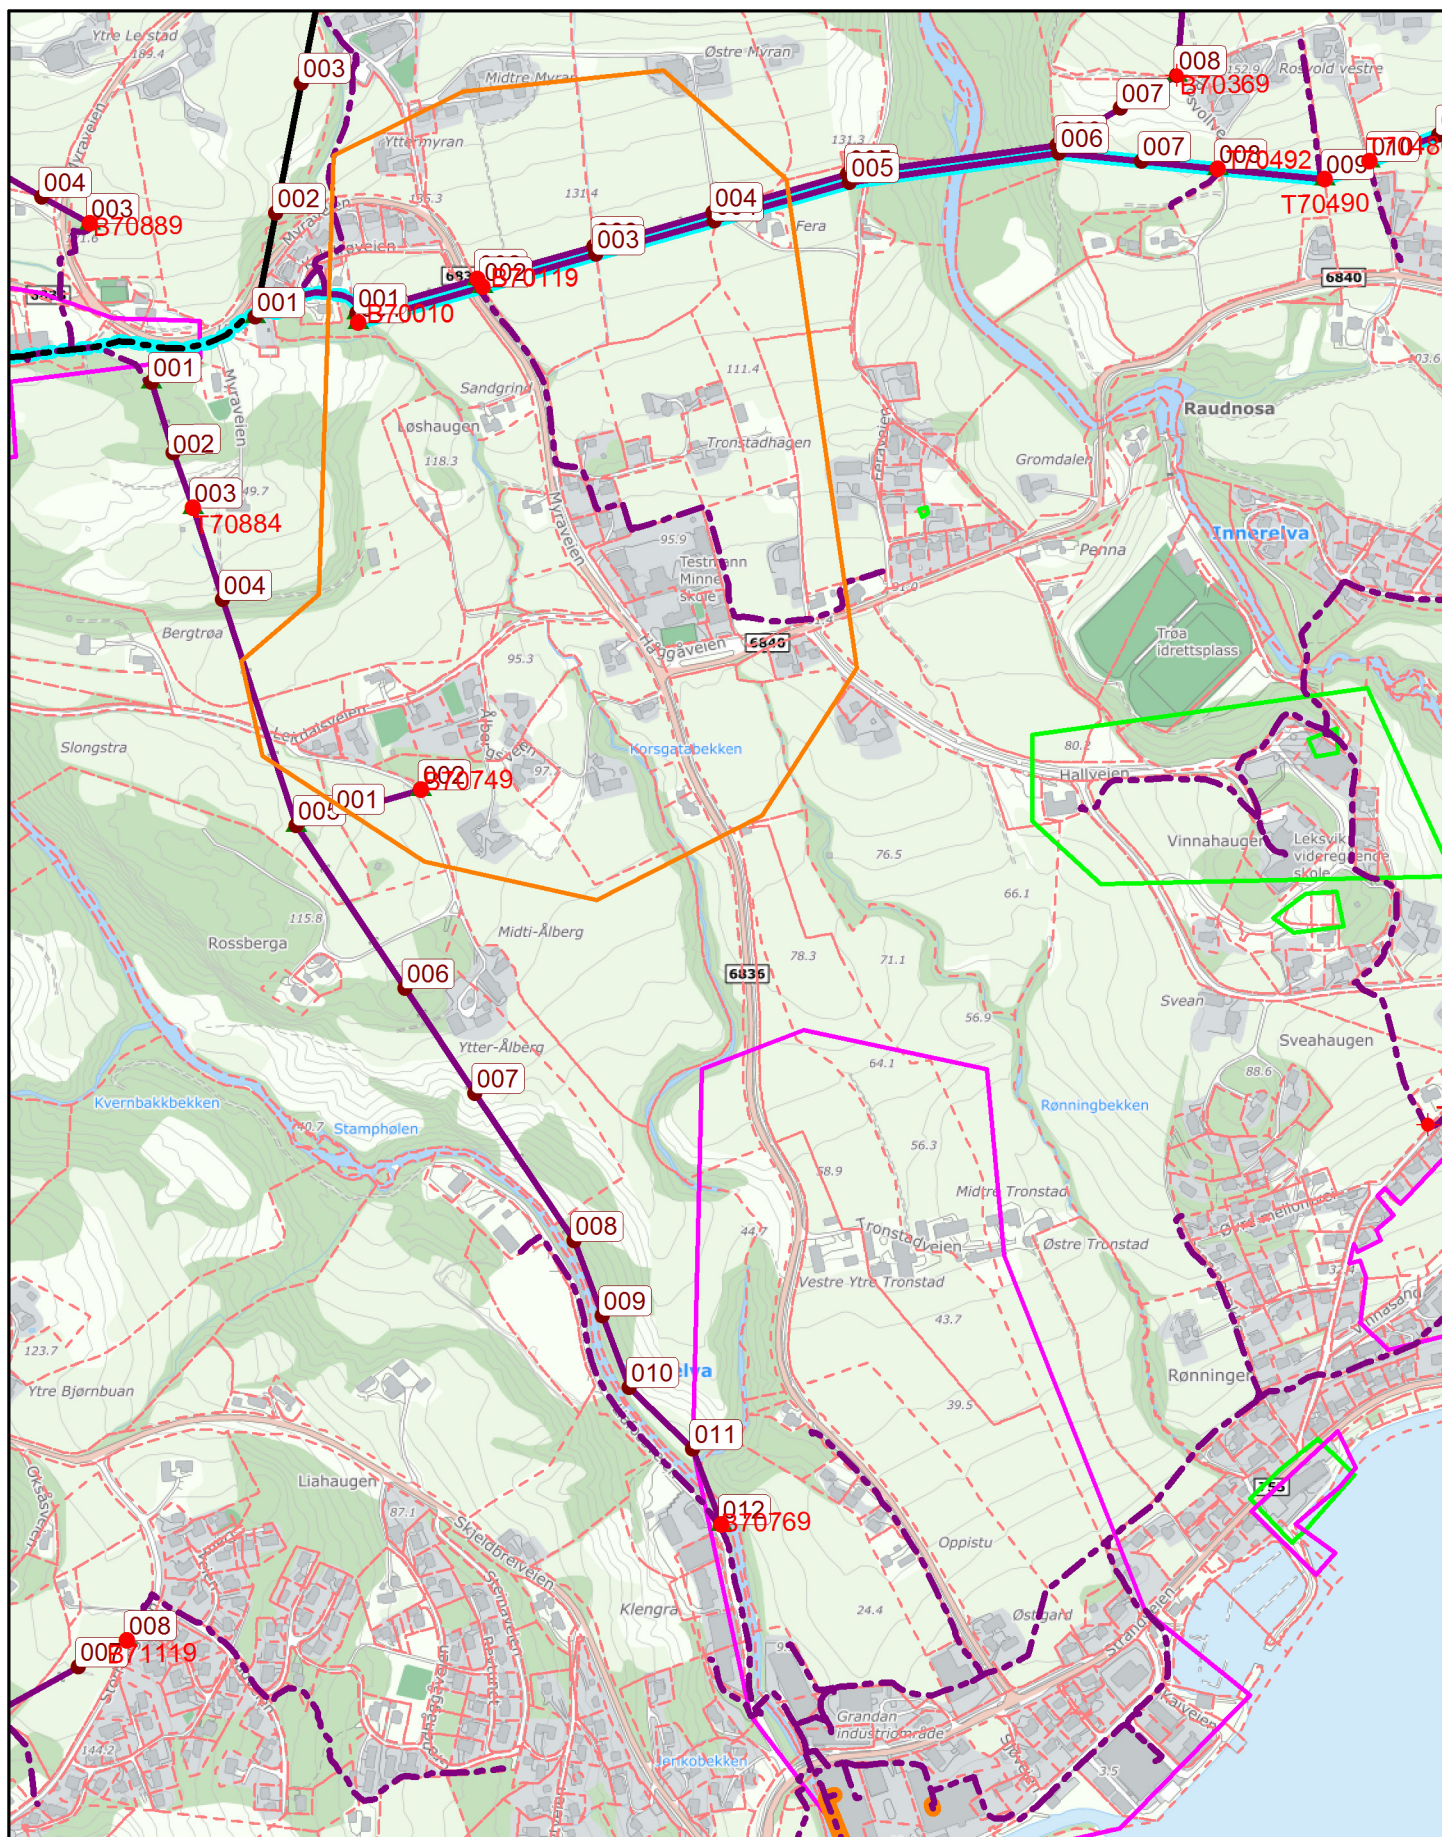

Underlagt taushetsplikt etter energiloven §9-3 jf. bfe §6-2
Unntatt fra innsyn etter offentleglova §13

Tegnforklaring Nettdata:

— / —	Overførings Linje / Kabel	● 01	Stolpe
— / —	HS Linje / Kabel	■ 'Nr Navn'	Trafo
— / —	400V Linje / Kabel	■ A1	Fordelingsskap
— / —	230V Linje / Kabel	● 001	Inntaksnr.
— / —	Rør / kanal		
— / —	Frakoblet eller kondemnert kabel		Trasé m / ukjent inn

Tittel:



Krets-nr. /-navn/ Område:

Utskriftsdato:

2019.04.11

Gyldighet:

1 Måned

Sign:

liv.irene.bang@nte.no



Målestokk

1:9000

Euref89 sone 32