



Møne- og gesimshøyde er basert på
at det er 150 mm avstand fra uk. kledning til terreng.
Dette forutsetter fast dekke inntil husvegg.

Beregninger i hht NS3940

Arealer (m ²)	BRA
Hovedplan	153.9
Tilleggsareal utvendig	6.6
Bruksareal bolig	154
Totalt bruksareal	161

Bebyggd areal bolig (BYA) 179

Areal av primærom (P-rom) 120

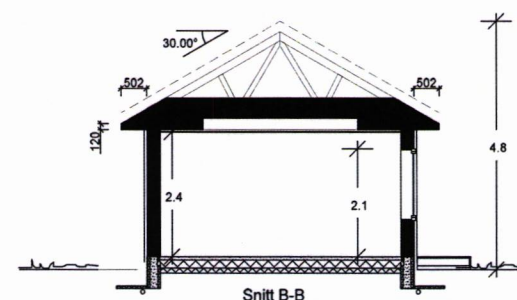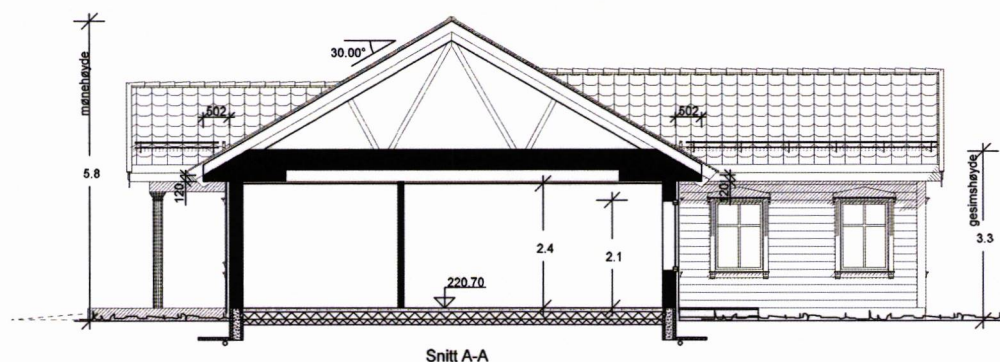

"Nostalgj"
BORGHEIM Spesial

SNITT OG AREALER

Bolig Partner LEITE & HOWDEN
17305

Denne tegning tilhører Bolig Partner AS og kan ikke benyttes uten skriftlig samtykke

Tiltakshaver :
Julie Marie Krabseth
Frank Krabseth

Byggeplass :
Tempelveien 14, 7120 Leksvik

Gnr: 267
Bnr: 39
Fnr:

Økt størrelse på bolig 05.04.19 MLH B
Byggesøknadstegninger 03.05.18 AR A

MÅL 1: 100

Dato 24.10.17 Sign.MLH

Pnr.: P2580039

Tegnings Nr.
— 501 B

SNITT OG AREALER, NY



Møne- og gesimshøyde er basert på at det er 150 mm avstand fra uk. kledning til terreng. Dette forutsetter fast dekke inntil husvegg.

Beregninger i hht NS3940

Arealer (m²)	BRA
Hovedplan	137.9
Utv. bod 1. etg.	12.0
Tilleggsareal utvendig	6.6
Bruksareal bolig	150
Totalt bruksareal	156

Bebyggd areal bolig (BYA) 162

Areal av primærrom (P-rom) 120

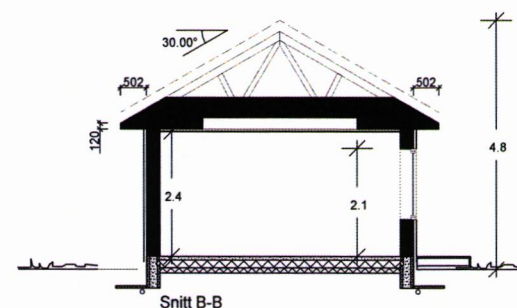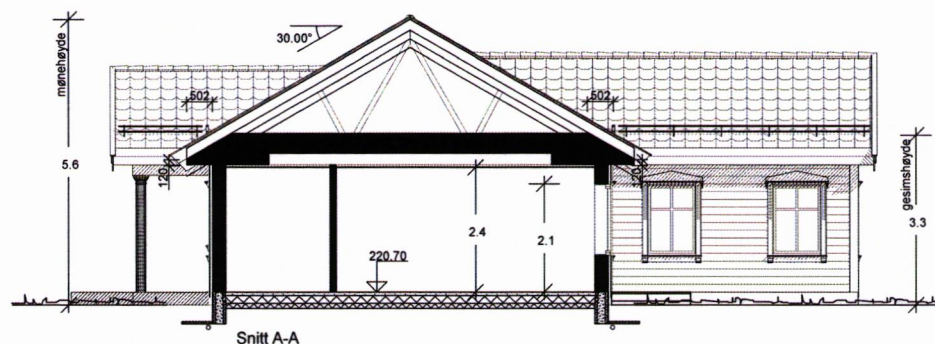

"Nostalgi"
BORGHEIM Spesial

Byggesøknadstegninger 03.05.18 AR A

SNITT OG AREALER

BoligPartner 17305
LEITE & HOWDEN

Denne tegning tilhører Bolig Partner AS og kan ikke benyttes uten skriftlig samtykke

Tiltakshaver :
Frank Krabseth
Julie Marie Krabseth

Byggeplass :
Tempelveien 14, 7120 Leksvik

Gnr: 267
Bnr: 39
Fnr:


MÅL 1 : 100

Dato 24.10.17 Sign.MLH


Pnr.: P2580039

Tegnings Nr.
— 501 A

SNITT OG AREALER, GAMMEL

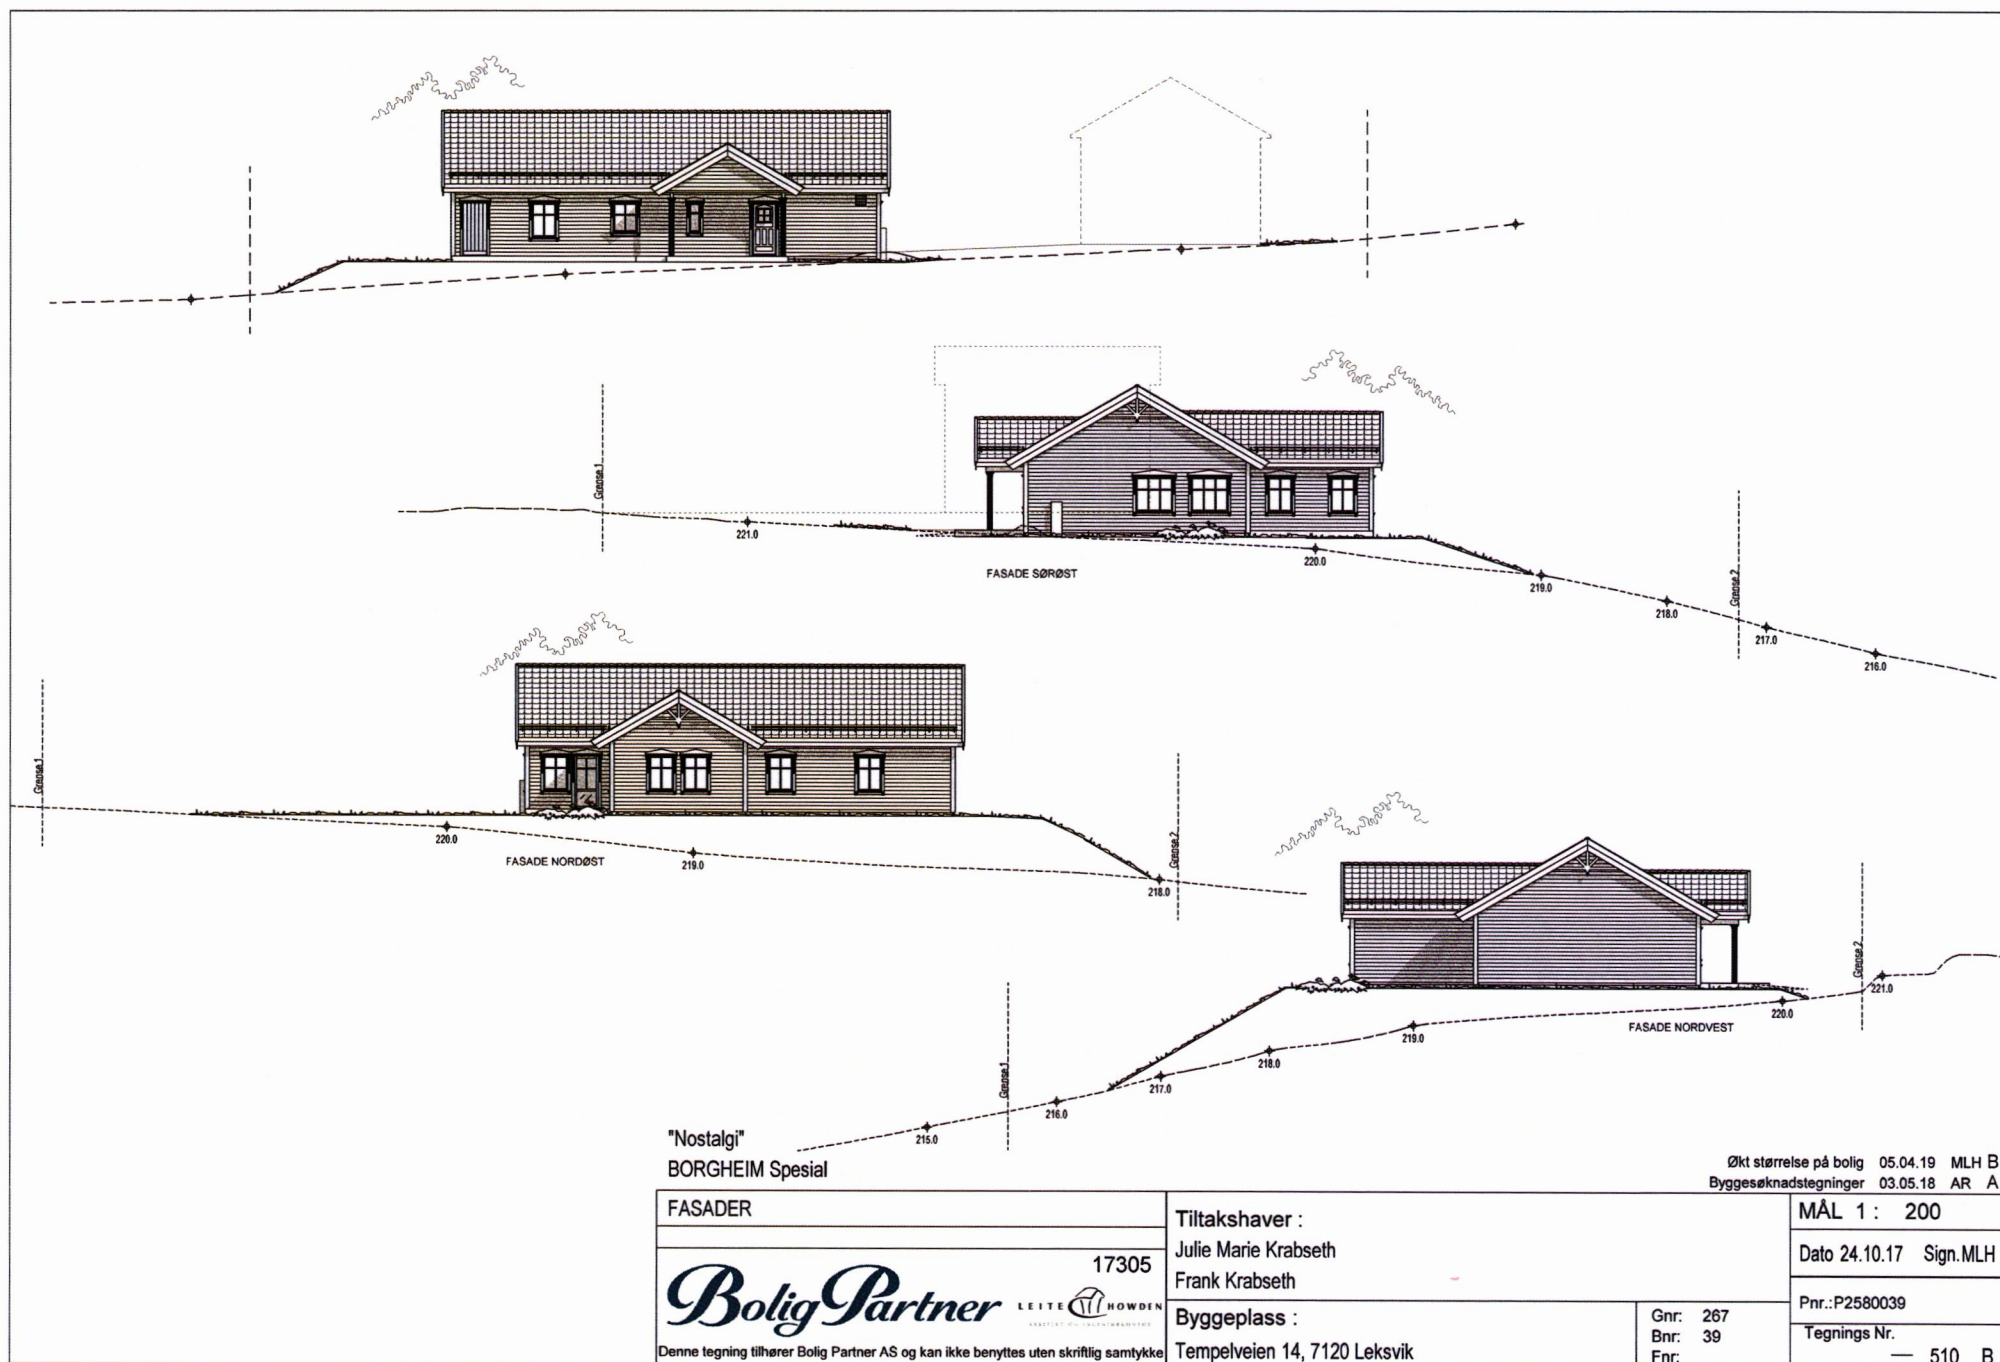

ALLE FASADER, NY

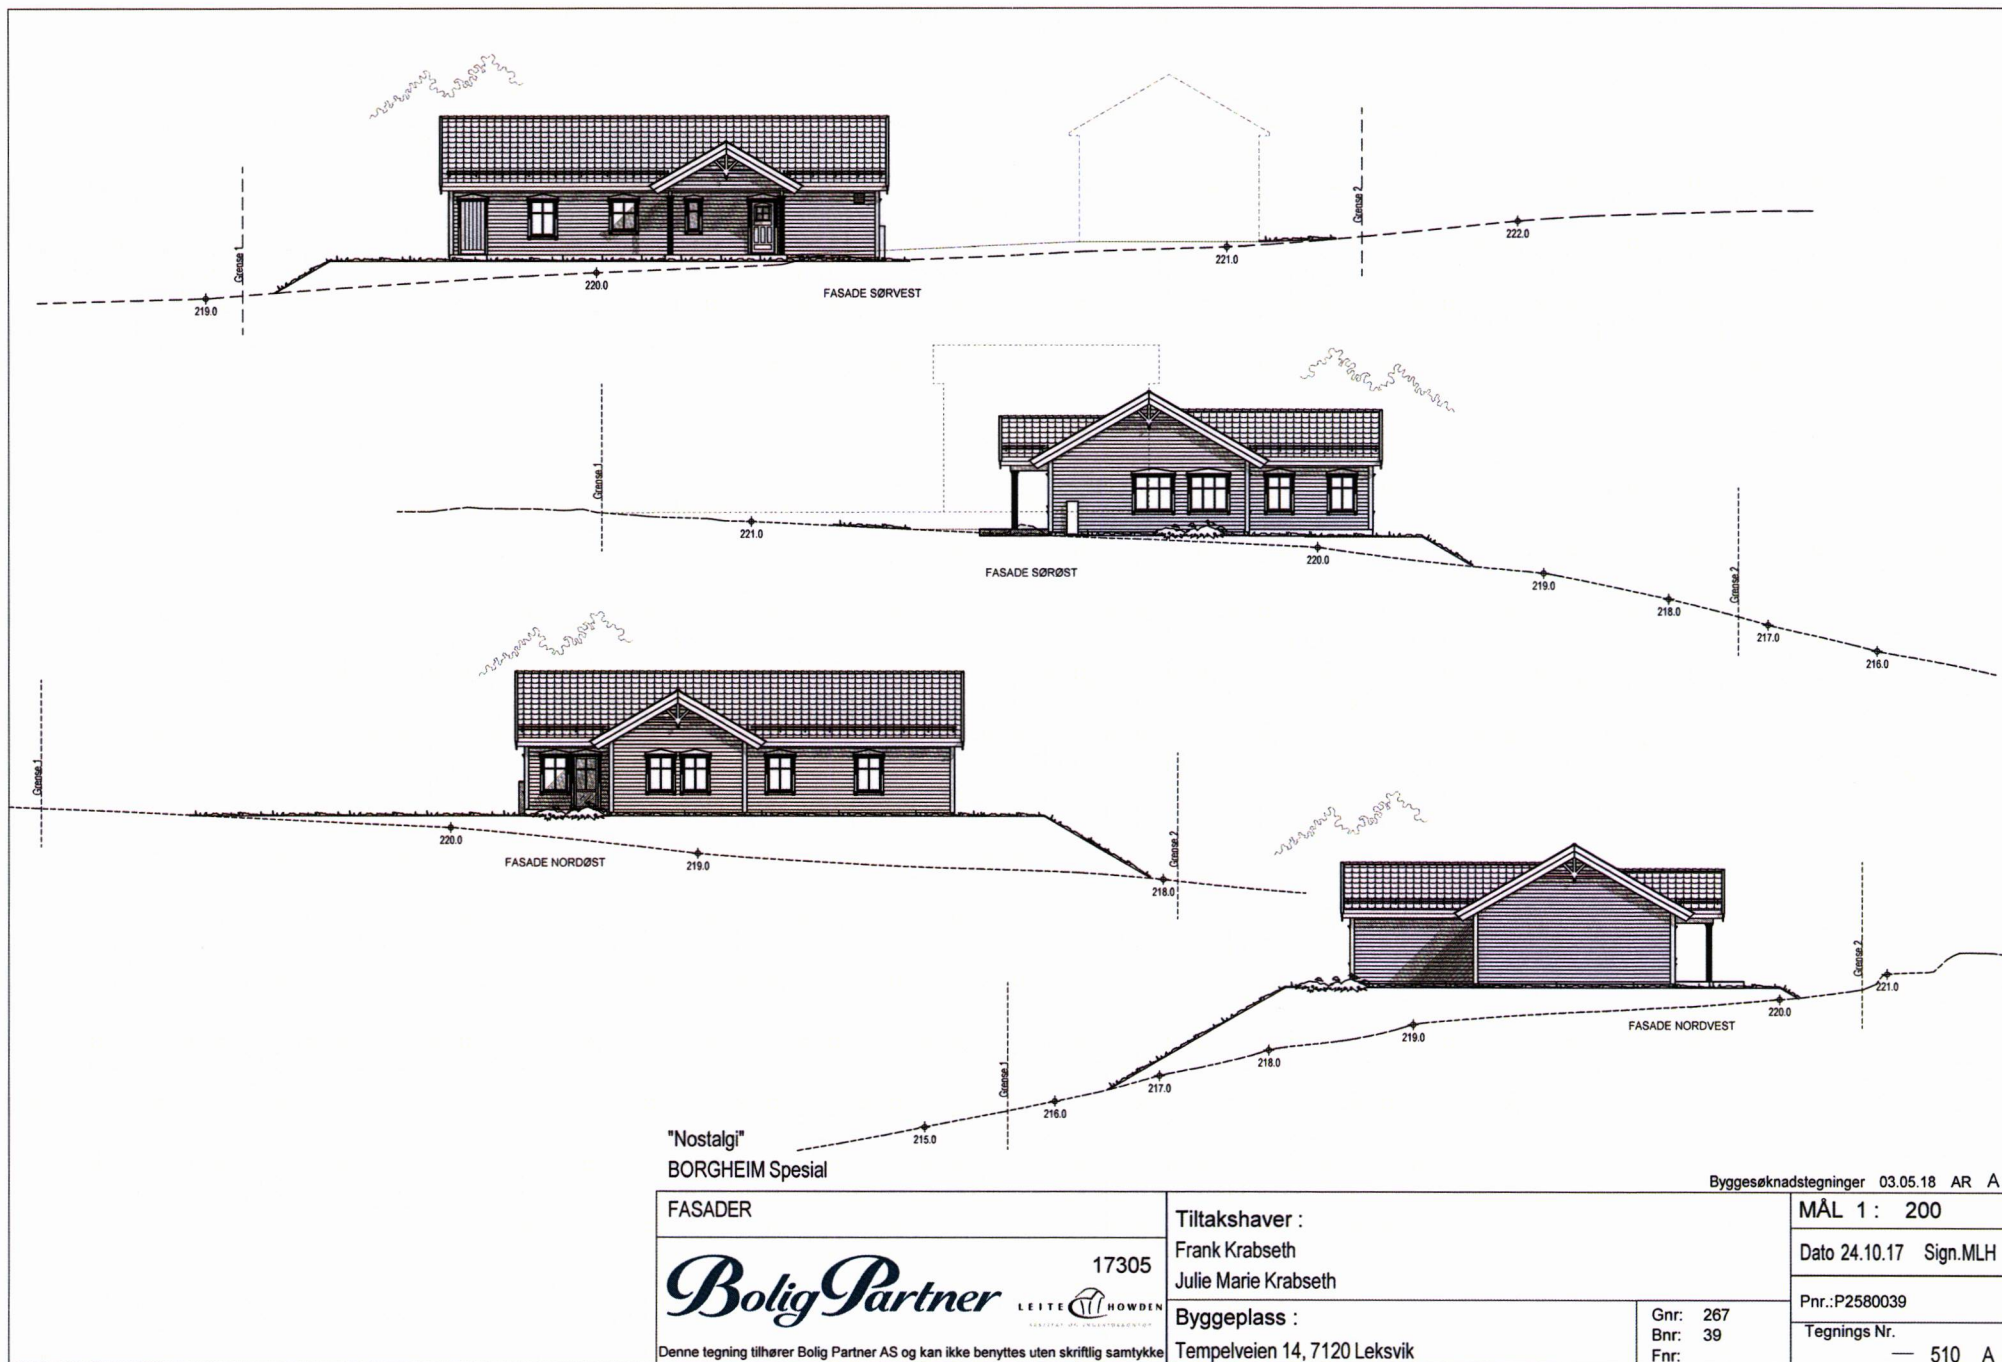

ALLE FASADER, GAMMEL