
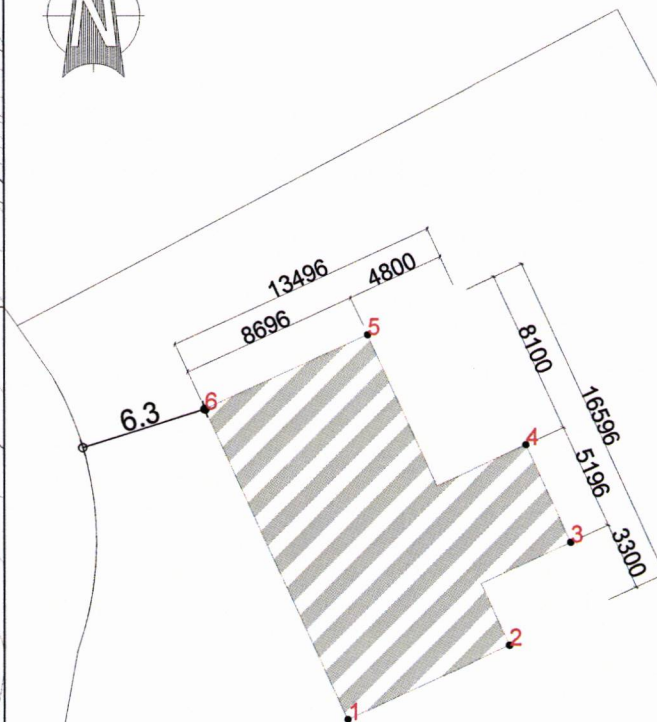


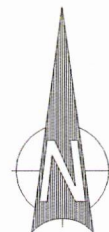

TEGNFORKLARING

Fargesymboler

- Fasadeliv utvendig kledning
- Åpent overbygget areal og Balkonger
- Terrasser på bakken
- Tomteareal/Grøntareal
- Gårdsplass og gangveier
- Fremtidig garasje
- Utvendig bindingsverk/opusset mur

Linjesymbol

- Bygg forutsettes fjernet
- Måle- og avstandslinje

Punktsymbol

- Hovedinngang
- Garasje innkjøring
- Renovasjon

Id	Øst	Nord
1	579033,67	7063327,46
2	579041,57	7063331,09
3	579044,56	7063336,09
4	579042,39	7063340,81
5	579034,65	7063346,17
6	579026,74	7063342,54

Koordinater: EUREF 89 UTM 32
Høydegrunnlag: NN2000
Uttaksdato kart: 24.04.2018

A 03.04.19 Utviding av bolig

KLS

Revisjonsbeskrivelse:
Prosjekt:

Prosjekteringsfase:
Byggemelding

Arkitekt:

BoligPartner

Tillegghaver:
Julie Marie Krabseth
Frank Krabseth

Byggesplass:
Tempelveien 14
7120 Leksvik

Gnr./Bnr./Kommune:
207 39 Indre Fosen

Type tegning:


SITUASJONSPLAN/STIKNINGSPLAN

Prosjekt-/saknummer:	Tegning nummer:	Rev:	Målestokk:
17305	550 A		1:500

LEITE & HOWDEN ARKITECT OG INGENIØRSTUDIØ	Tegning dato:	Kontroll dato:
	04.05.18	
Signatur:	jrm	Signatur:

Denne tegning er beskyttet etter lov om åndeverk av 12.05.1991 og må ikke benyttes uten skriftlig samtykke. ©

MÅLESTOKK - 1:250

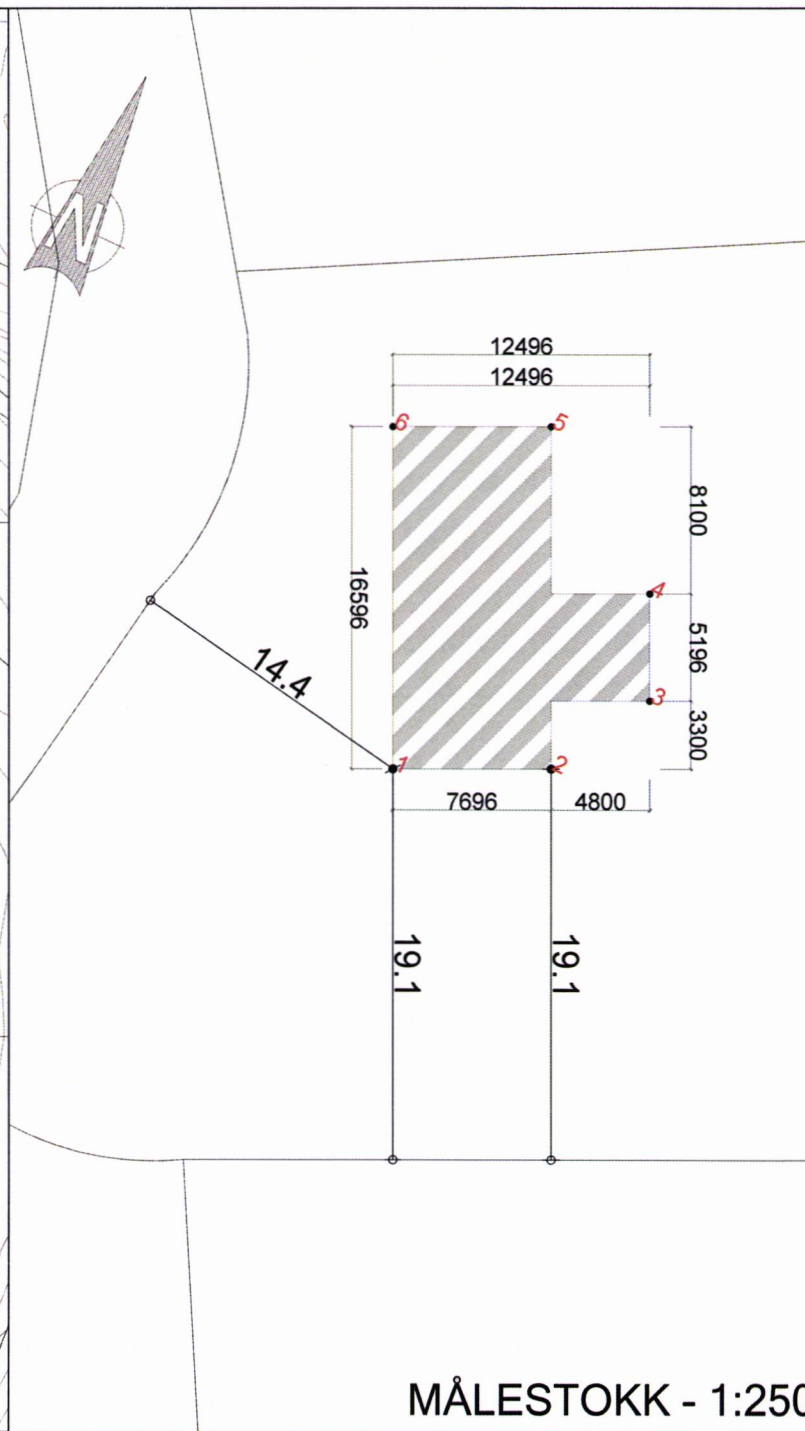

TEGNFORKLARING

Fargesymboler

- Fasadeliv utvendig kledning
- Åpent overbygget areal og Balkonger
- Terrasser på bakken
- Tomteareal/Grøntareal
- Gårdsplass og gangveier
- Fremtidig garasje
- Utvendig bindingsverk/opusset mur

Linjesymbol

- Bygg forutsettes fjernet
- Måle- og avstandslinje

Punktsymbol

- Hovedinngang
- Garasje innkjøring

0 5m 10m 15m 20m

Id	Øst	Nord
1	579034,58	7063327,88
2	579041,57	7063331,09
3	579044,56	7063336,09
4	579042,39	7063340,81
5	579034,65	7063346,17
6	579027,65	7063342,96

Revisjonsraster:

Prosjekt:

Prosjekteringsfase:

Byggemelding

Arkitekt:

BoligPartner

Tilskshaver:

Julie Marie Krabseth
Frank Krabseth

Byggplass:

Tempelveien 14
7120 Leksvik

Om./Bor./Kommune:

207 39 Indre Fosen

Type tegning:

SITUASJONSPLAN/STIKNINGSPLAN

Prosjekt-/saknummer: 17305 Tegning nummer: 550 Rev: Målestokk: 1:500

Ekstern ref. P2580039

LEITE & HOWDEN

Arkitekt og ingeniørkontor

Tegning dato: 04.05.18 Signatur: jm

Kontroll dato: Signatur:

Denne tegning er beskyttet etter lov om åndsverk av 12.05.1961 og må ikke benyttes uten skriftlig samtykke. ©

MÅLESTOKK - 1:250