


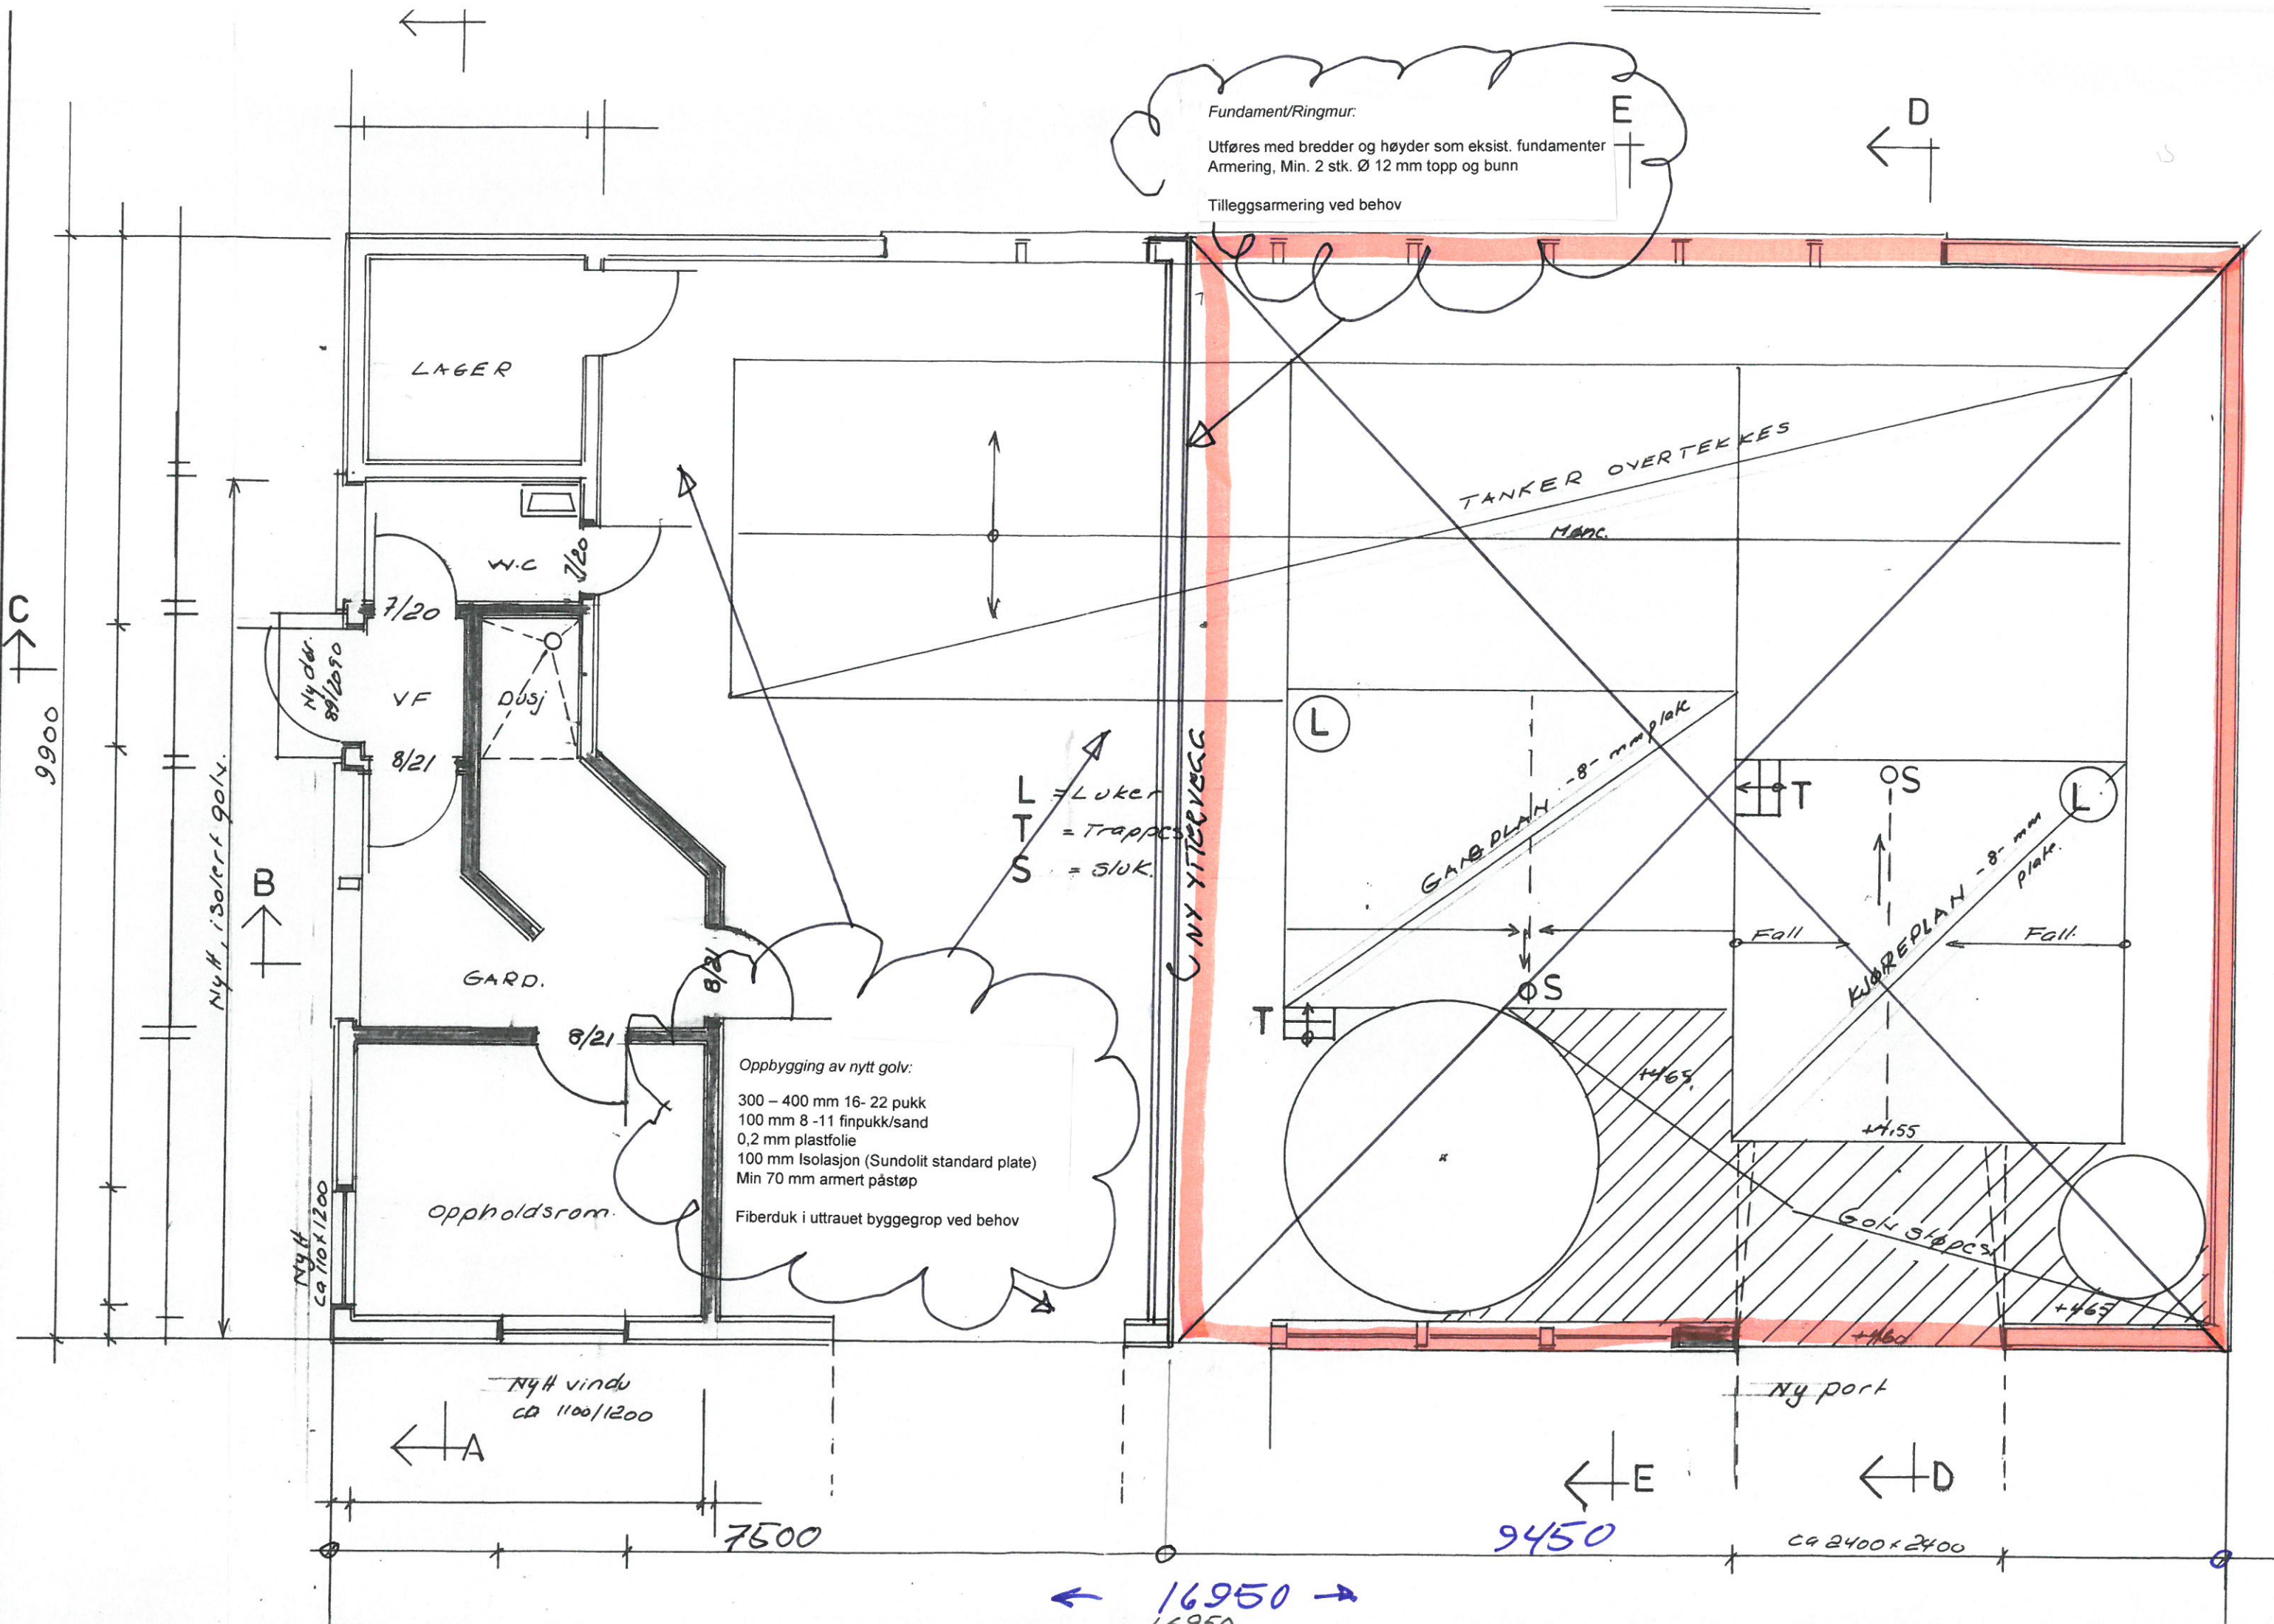

Fundament/Ringmur:

Utføres med bredder og høyder som eksist. fundamenter
Armering, Min. 2 stk. Ø 12 mm topp og bunn

Tilleggsarmering ved behov

LAGER

W.C

VF

Dusj

GARD.

oppholdsrom

Oppbygging av nytt golv:

- 300 - 400 mm 16-22 pukk
- 100 mm 8-11 finpukk/sand
- 0,2 mm plastfolie
- 100 mm Isolasjon (Sundolit standard plate)
- Min 70 mm armert påstøp

Fiberduk i uttrauet byggegrøp ved behov

L = Luker
T = Trapp
S = Sluk

NY YTERVEGG

TANKER OVERTEKES

MARC.

GANGPLAN - 8-mm plate

OS

Fall

Fall

KJØREPLAN - 8-mm plate

+4.65

+4.55

Golv sløp

+4.65

+4.60

Ny port

NyH vindu
ca 1100/1200

NyH
ca 1100/1200

NyH, isolert golv


9900

7500

9450


ca 2400x2400

16950

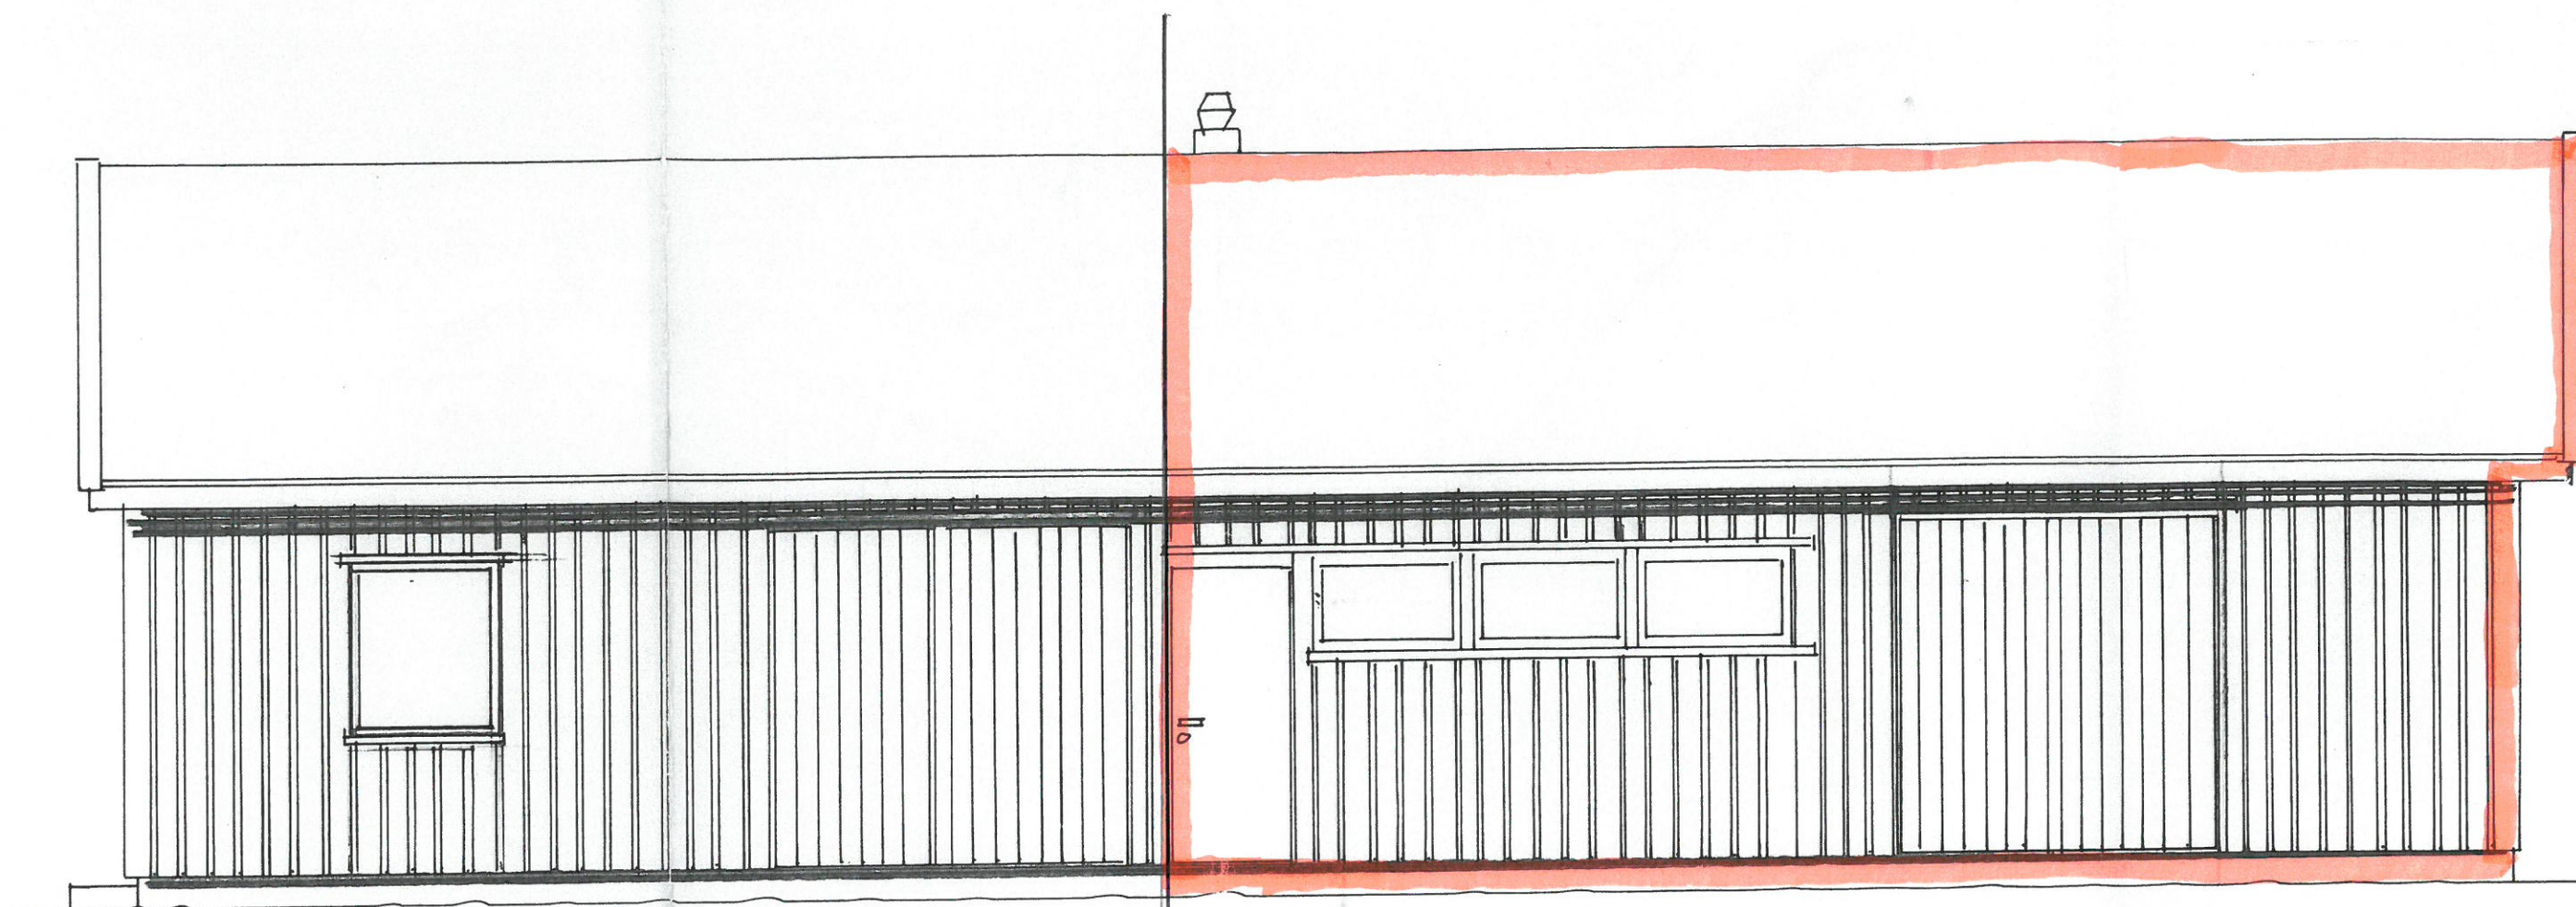




NORD-ÖST

DEMONTERES / RIVES

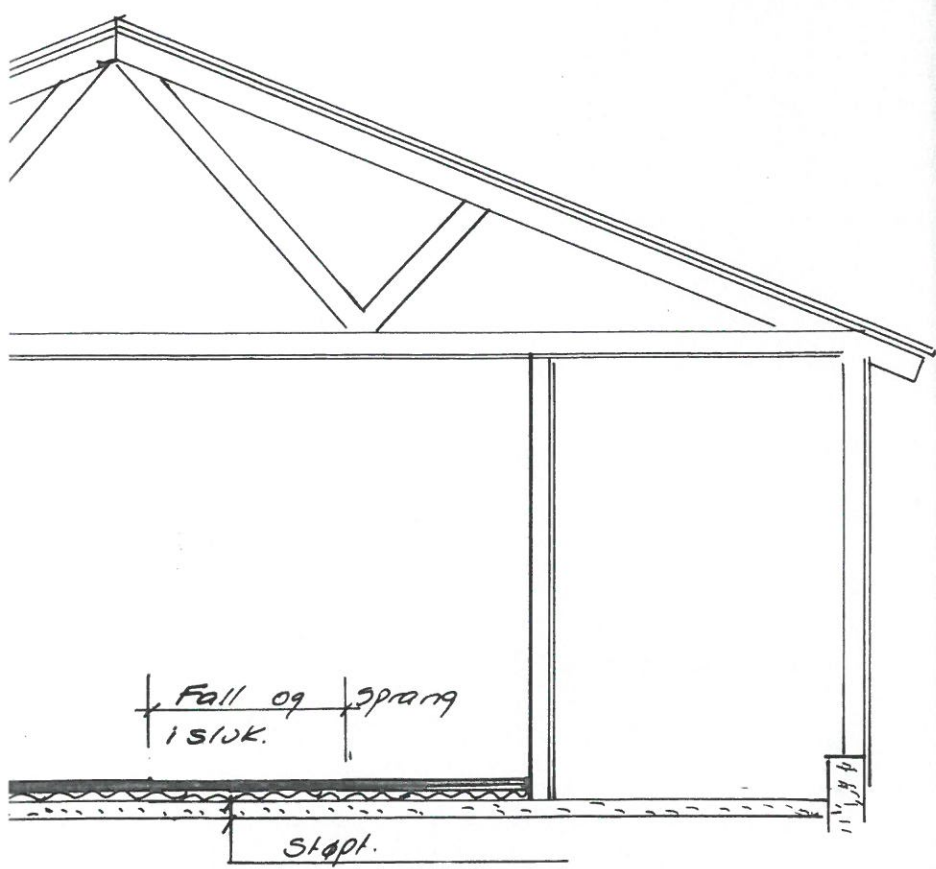

sitt. Δ - Δ

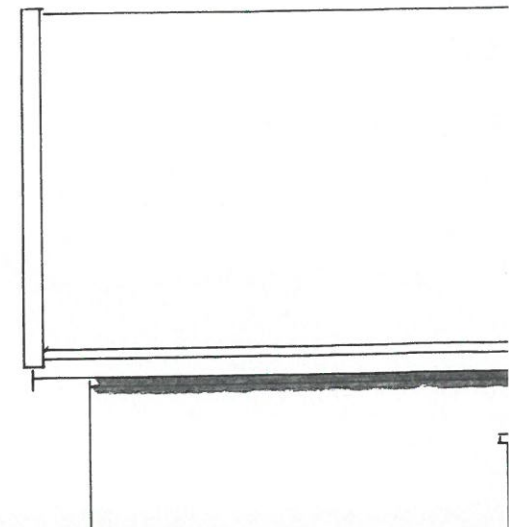

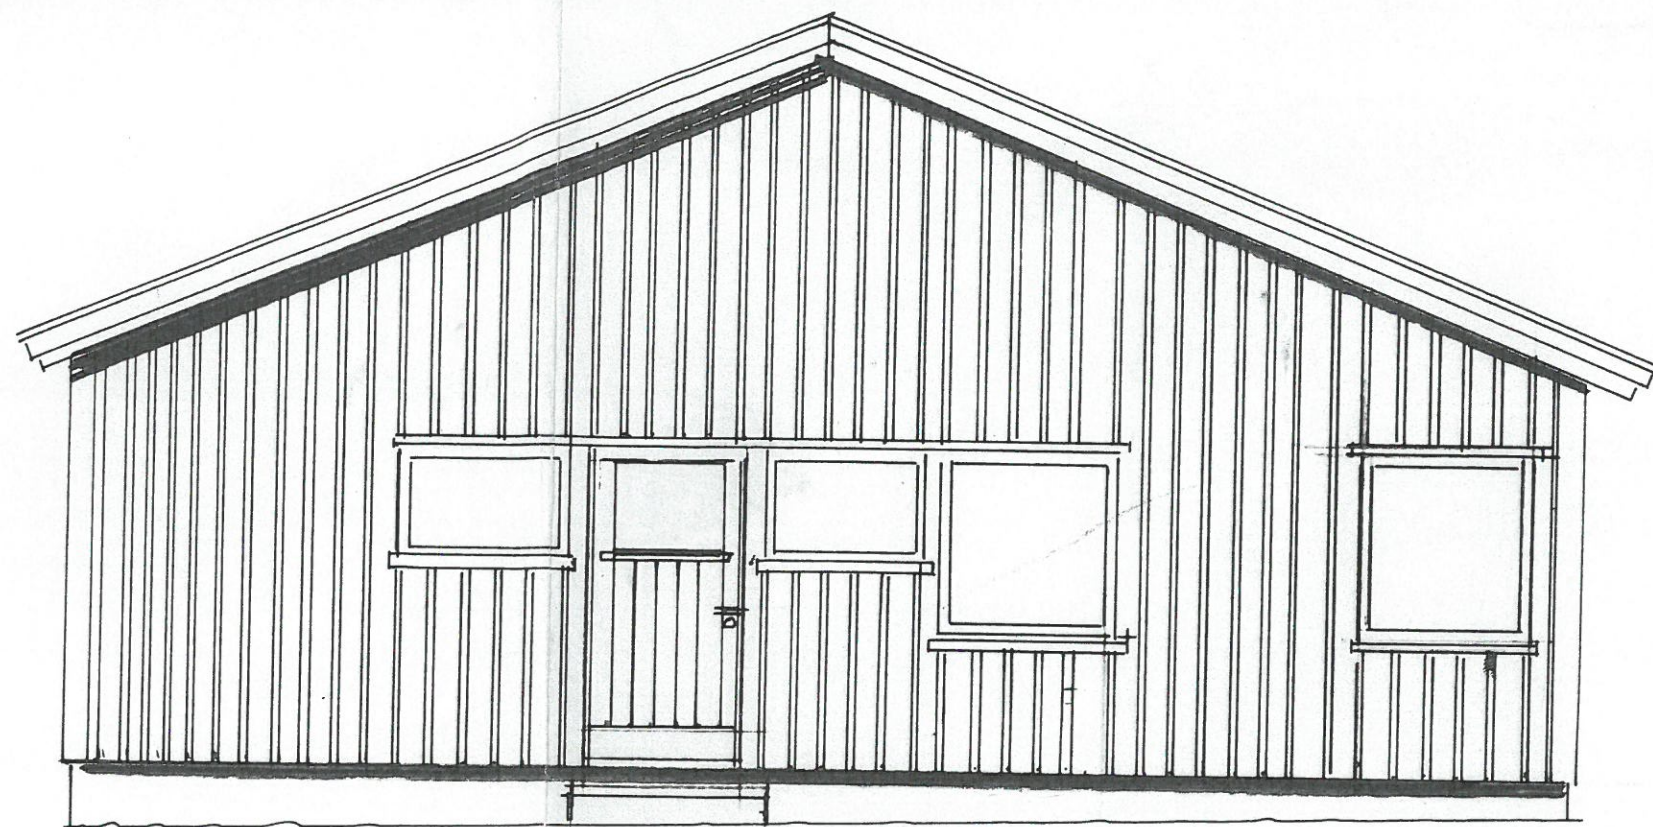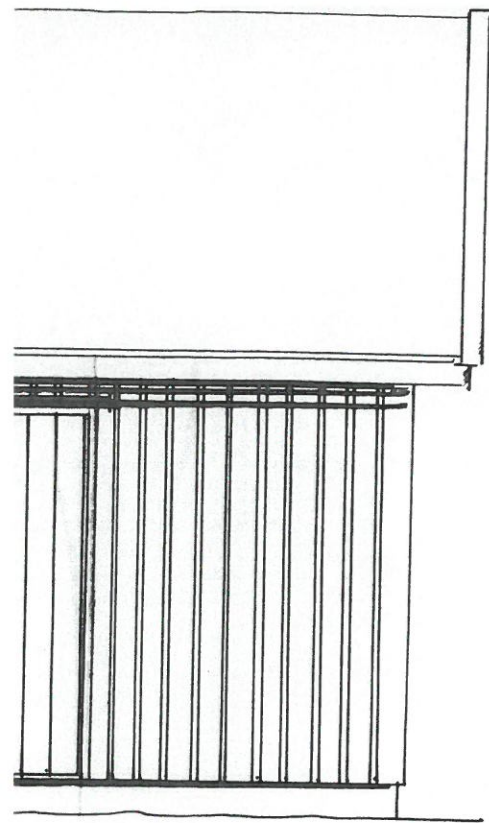


UENDRET.


SÖR-ÖST

 DEMONTÄRES/RIVES





S&Ö-VEST

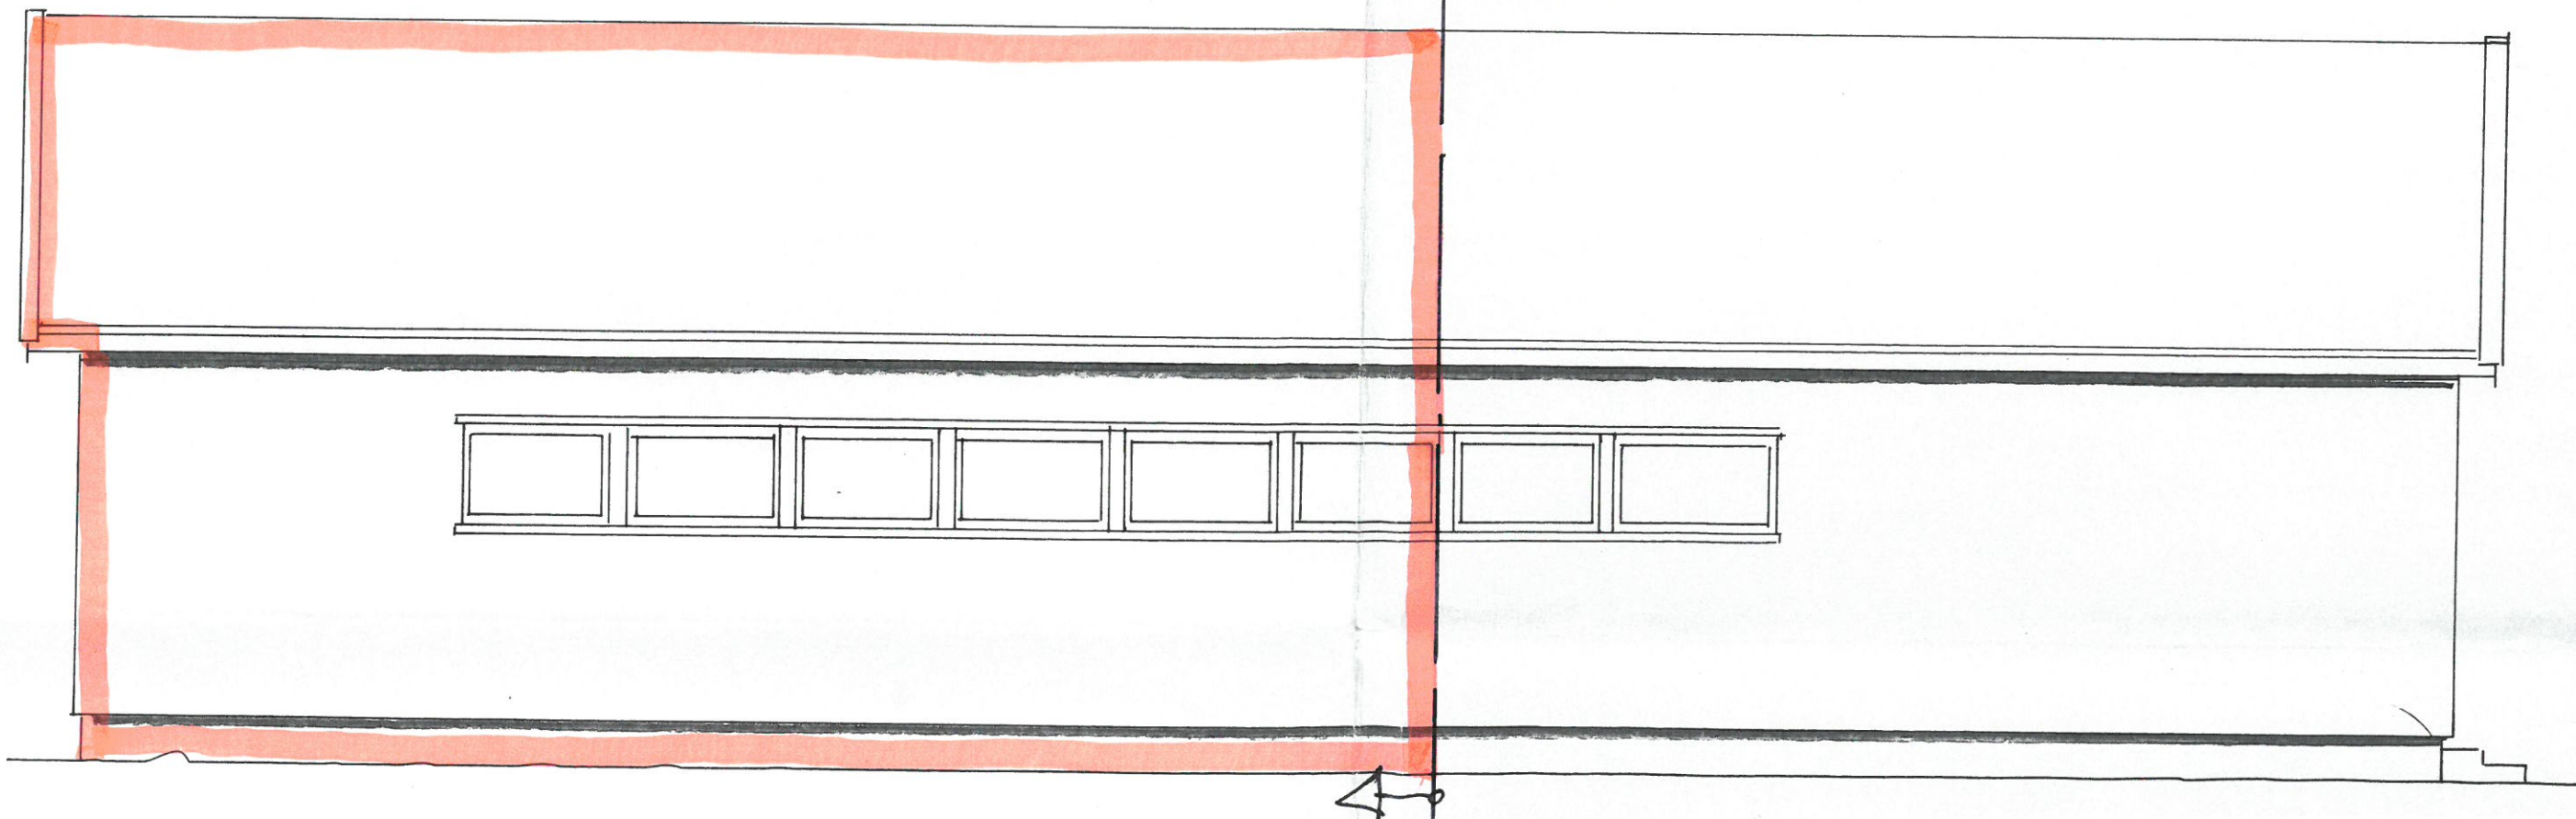


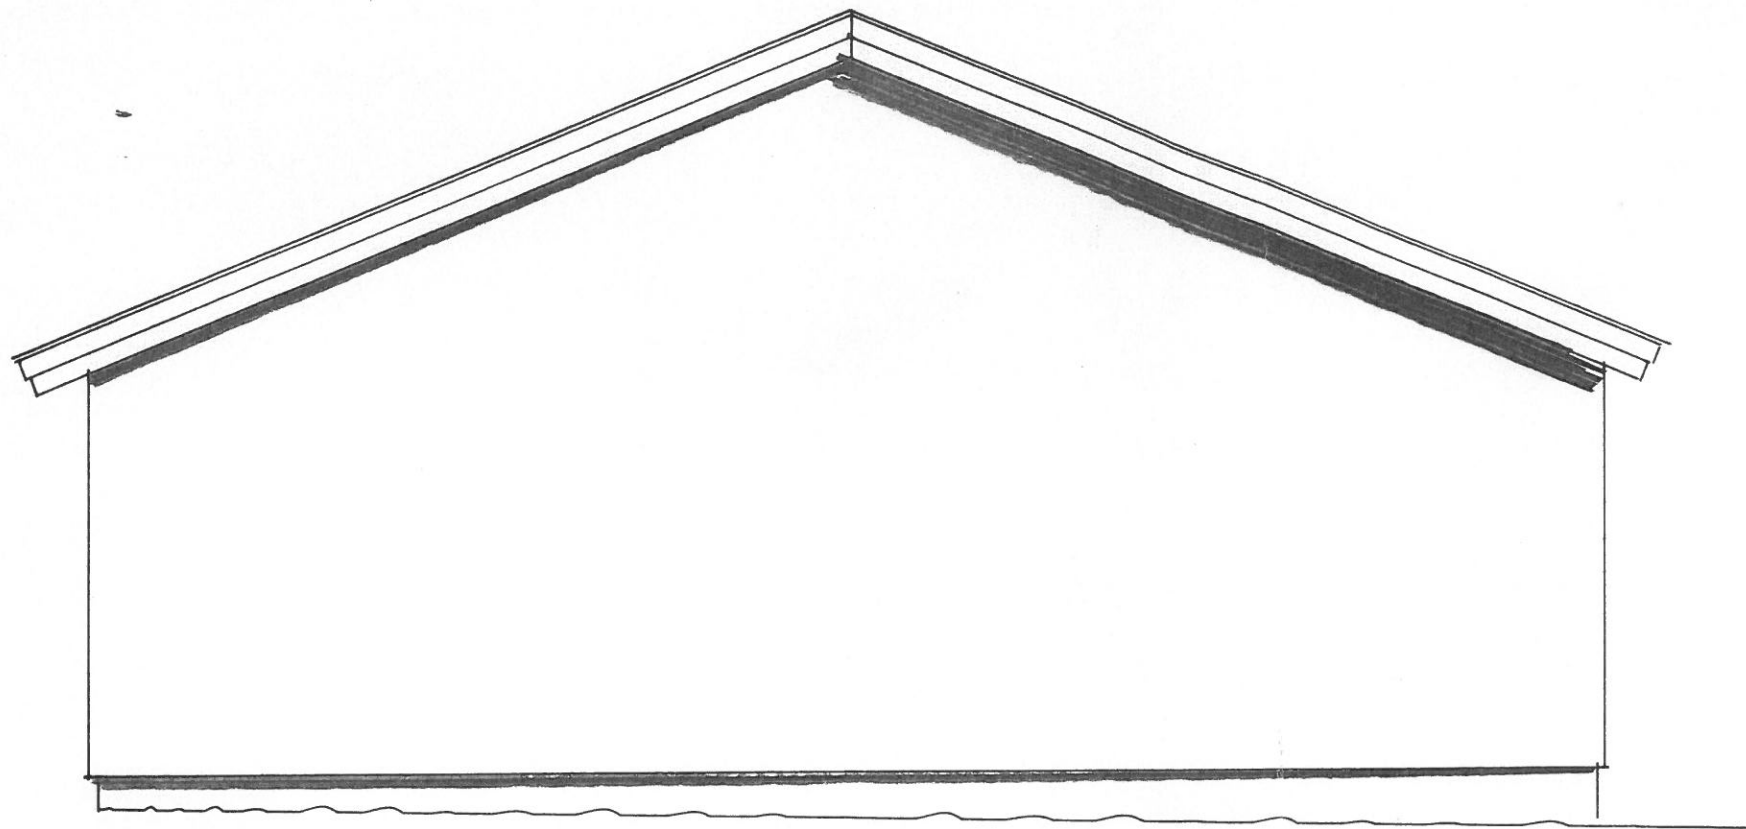

FASADE VÆNDRET.
NORD-VEST

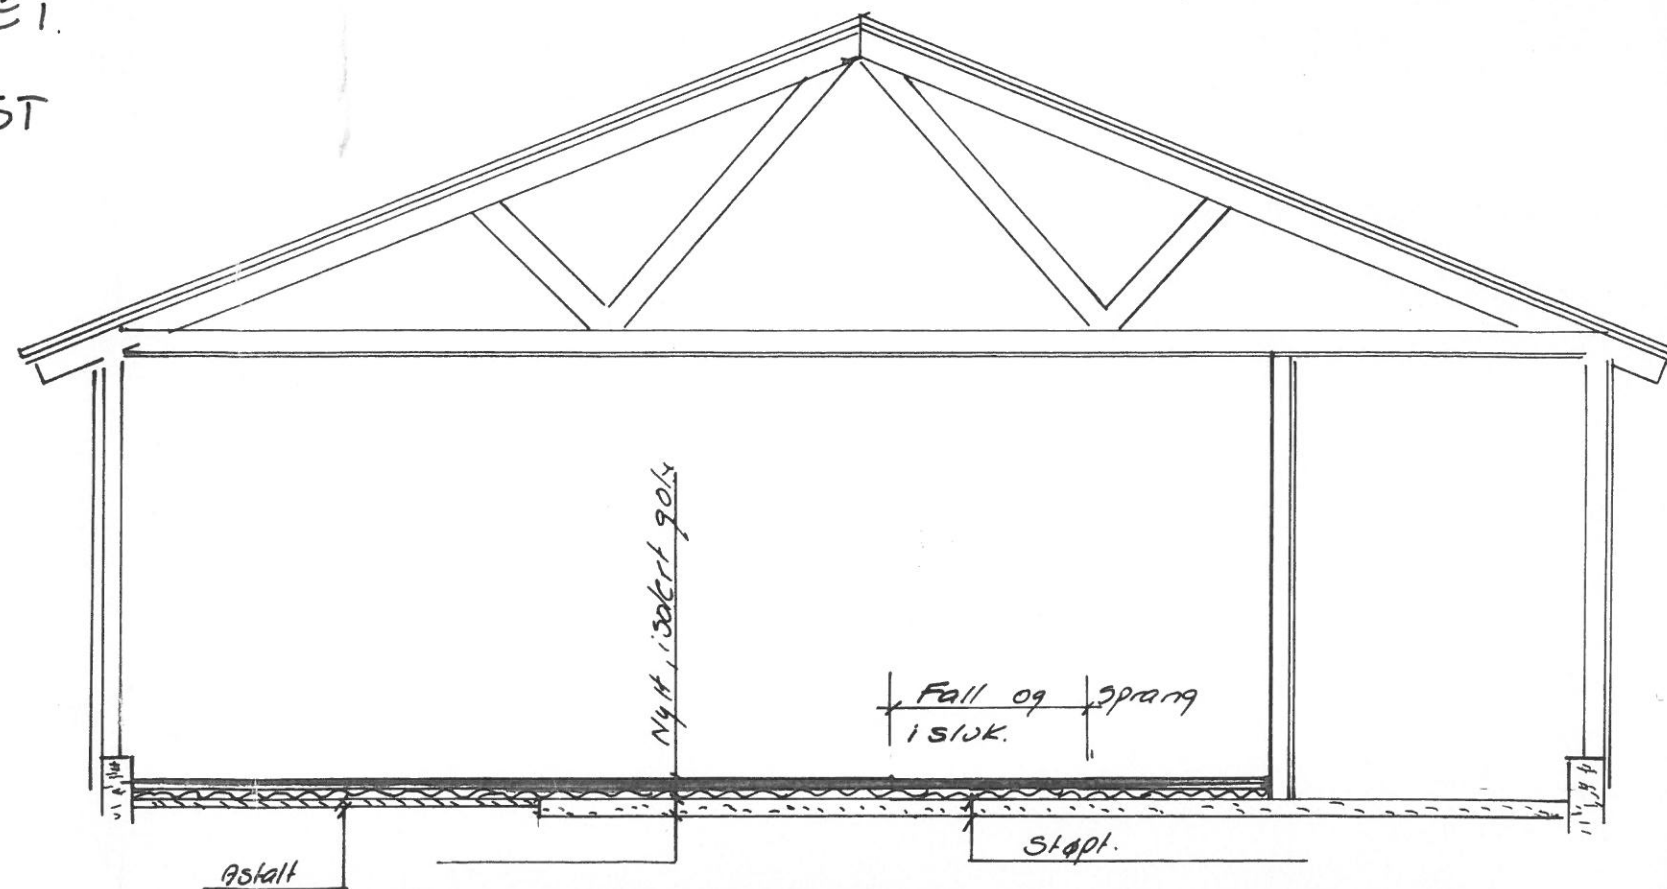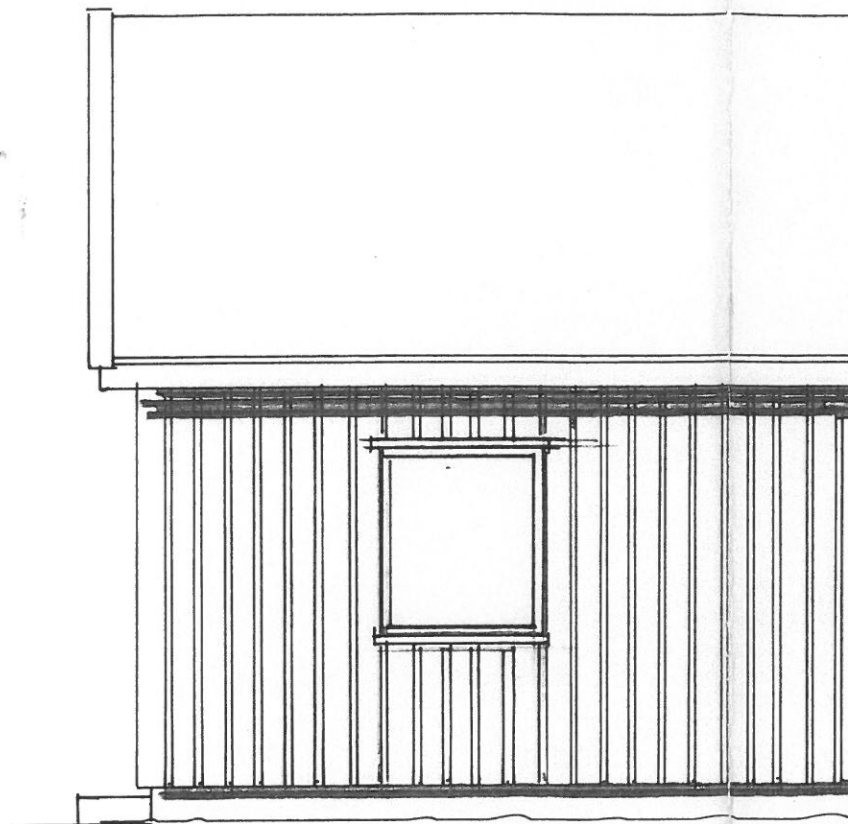

Snitt A - A

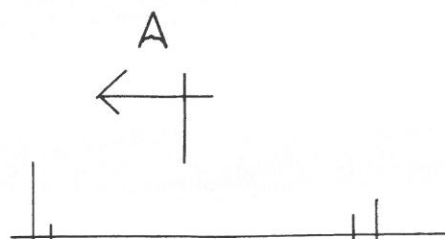

E

D