


Nord

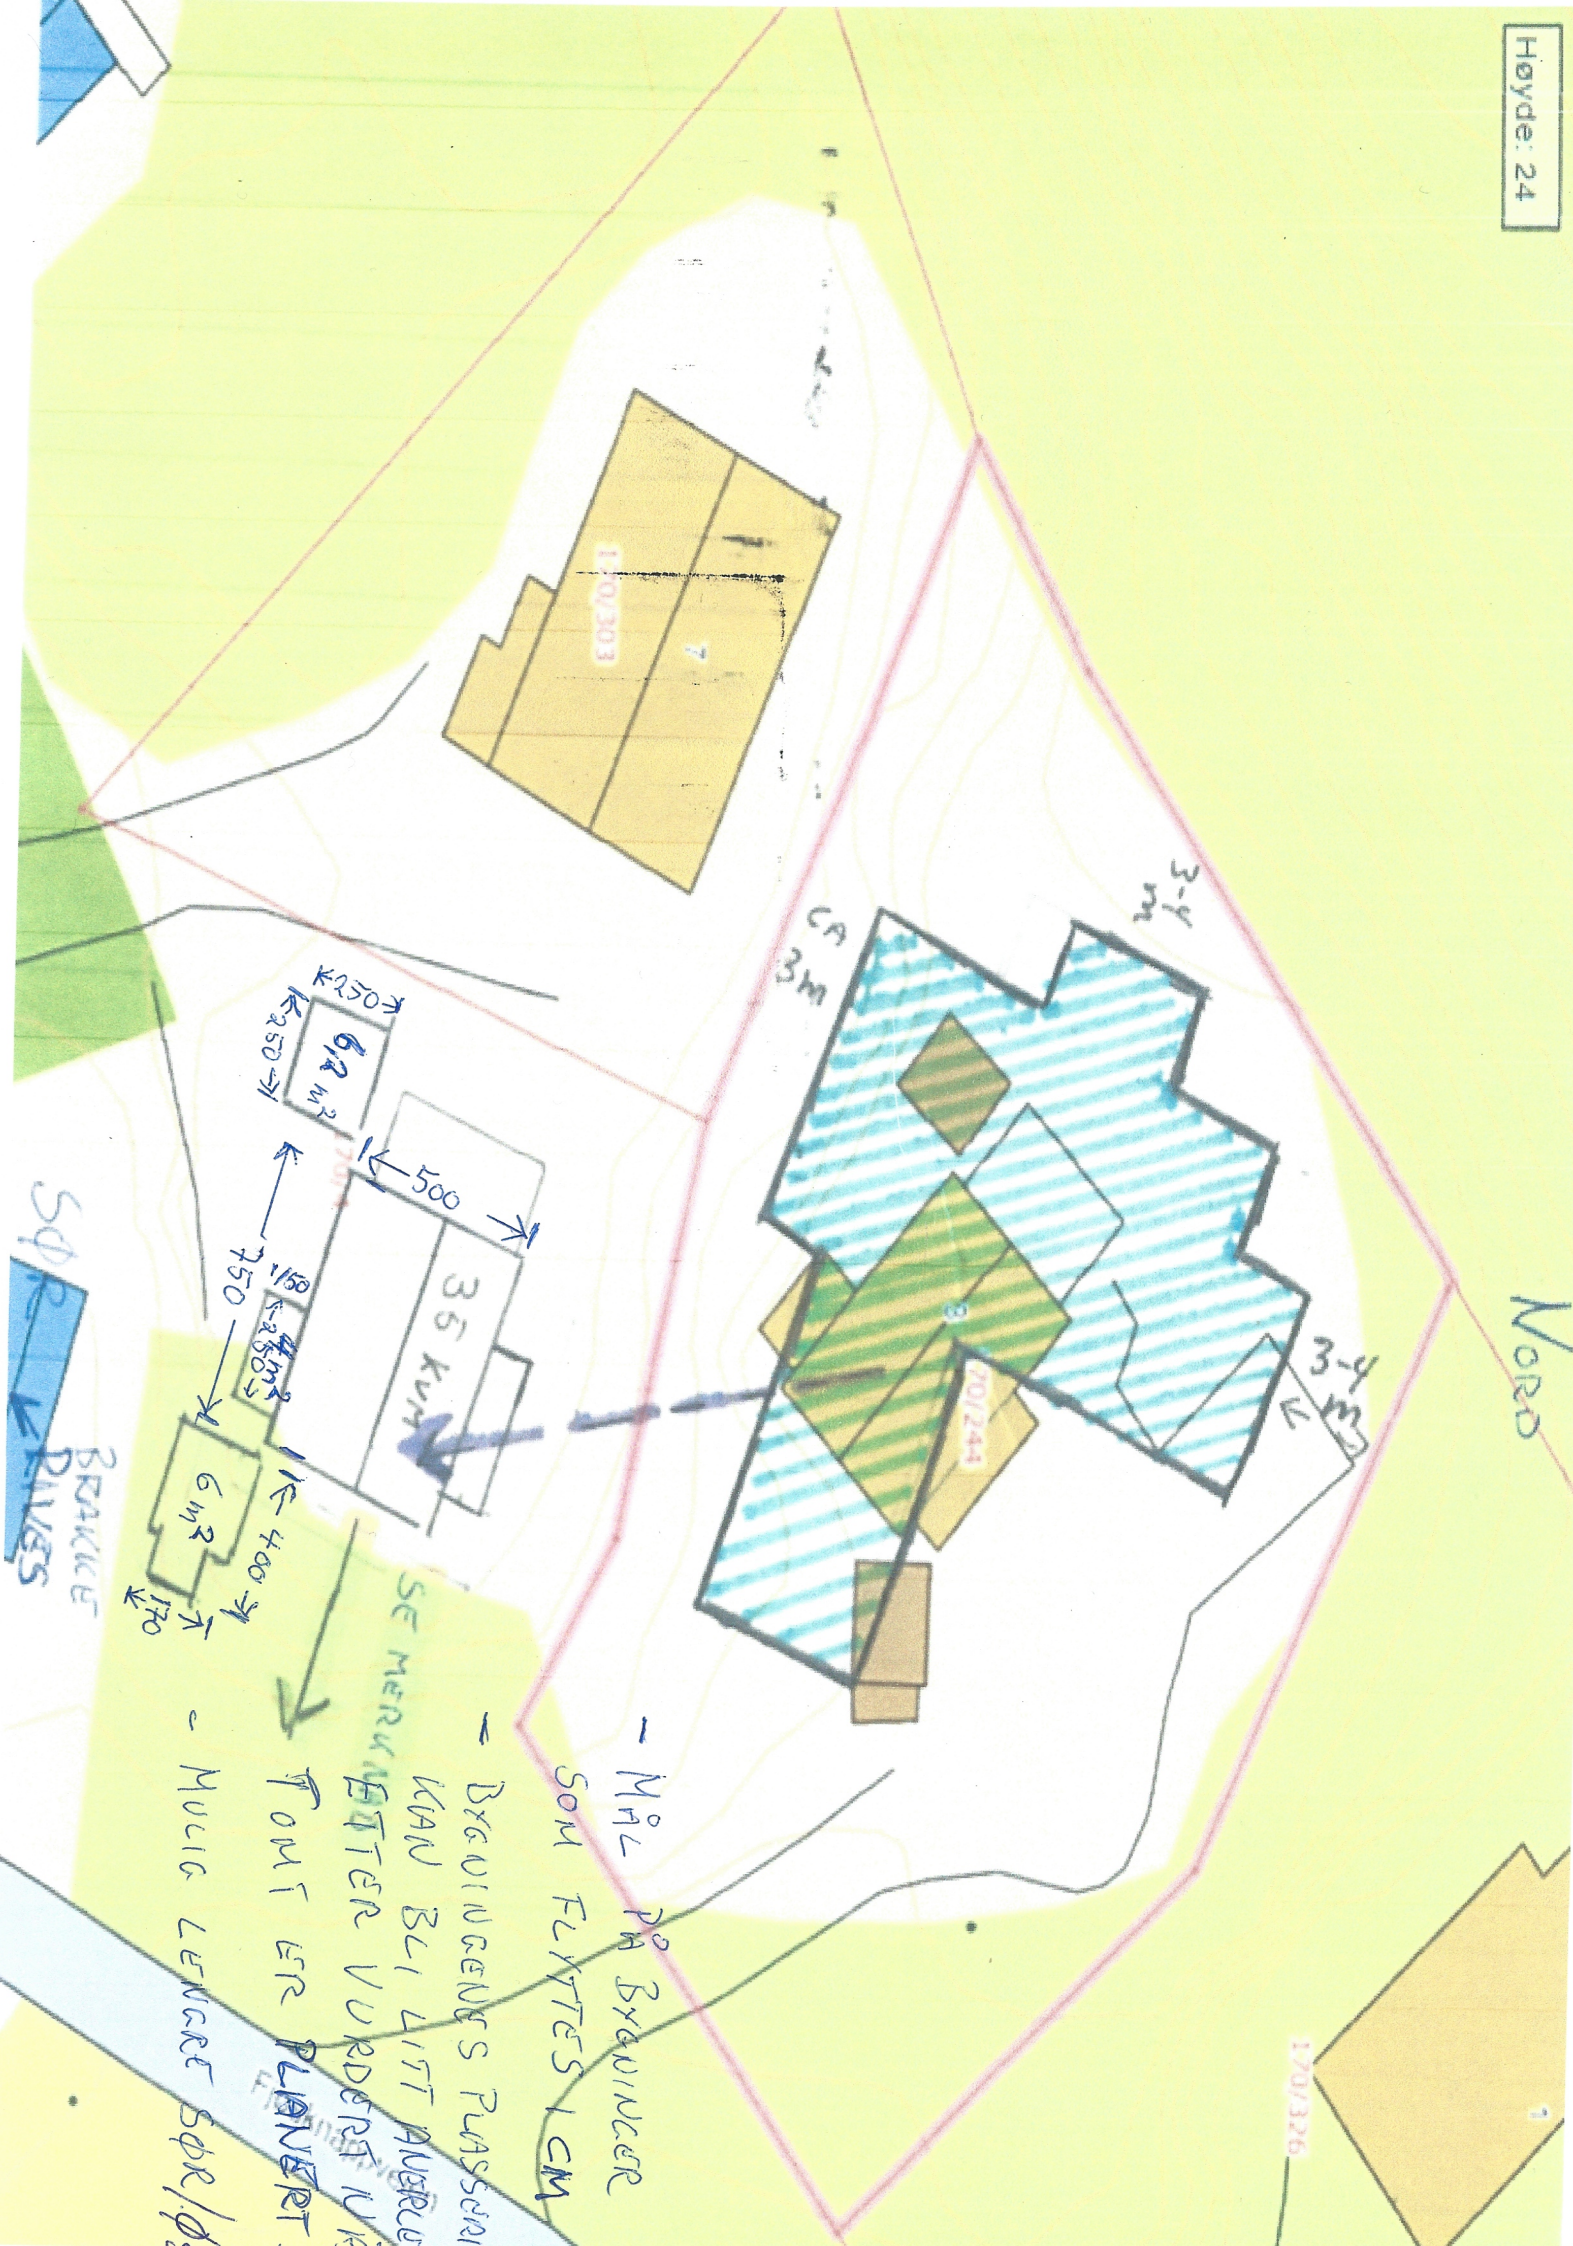

- Mål på braunere
som flyttes 1 cm

- Braunere plassert
kan bli litt overle
etter vurdering
Tomt er planert
- Mulig lenge spr/ø