


	SITUASJONSKART					
	Eiendom:	Gnr: 0	Bnr: 0	Fnr: 0		Snr: 0
	Adresse:					
Hj.haver/Fester:						
INDRE FOSEN KOMMUNE	Dato: 8/5-2019 Sign:				Målestokk 1:500	

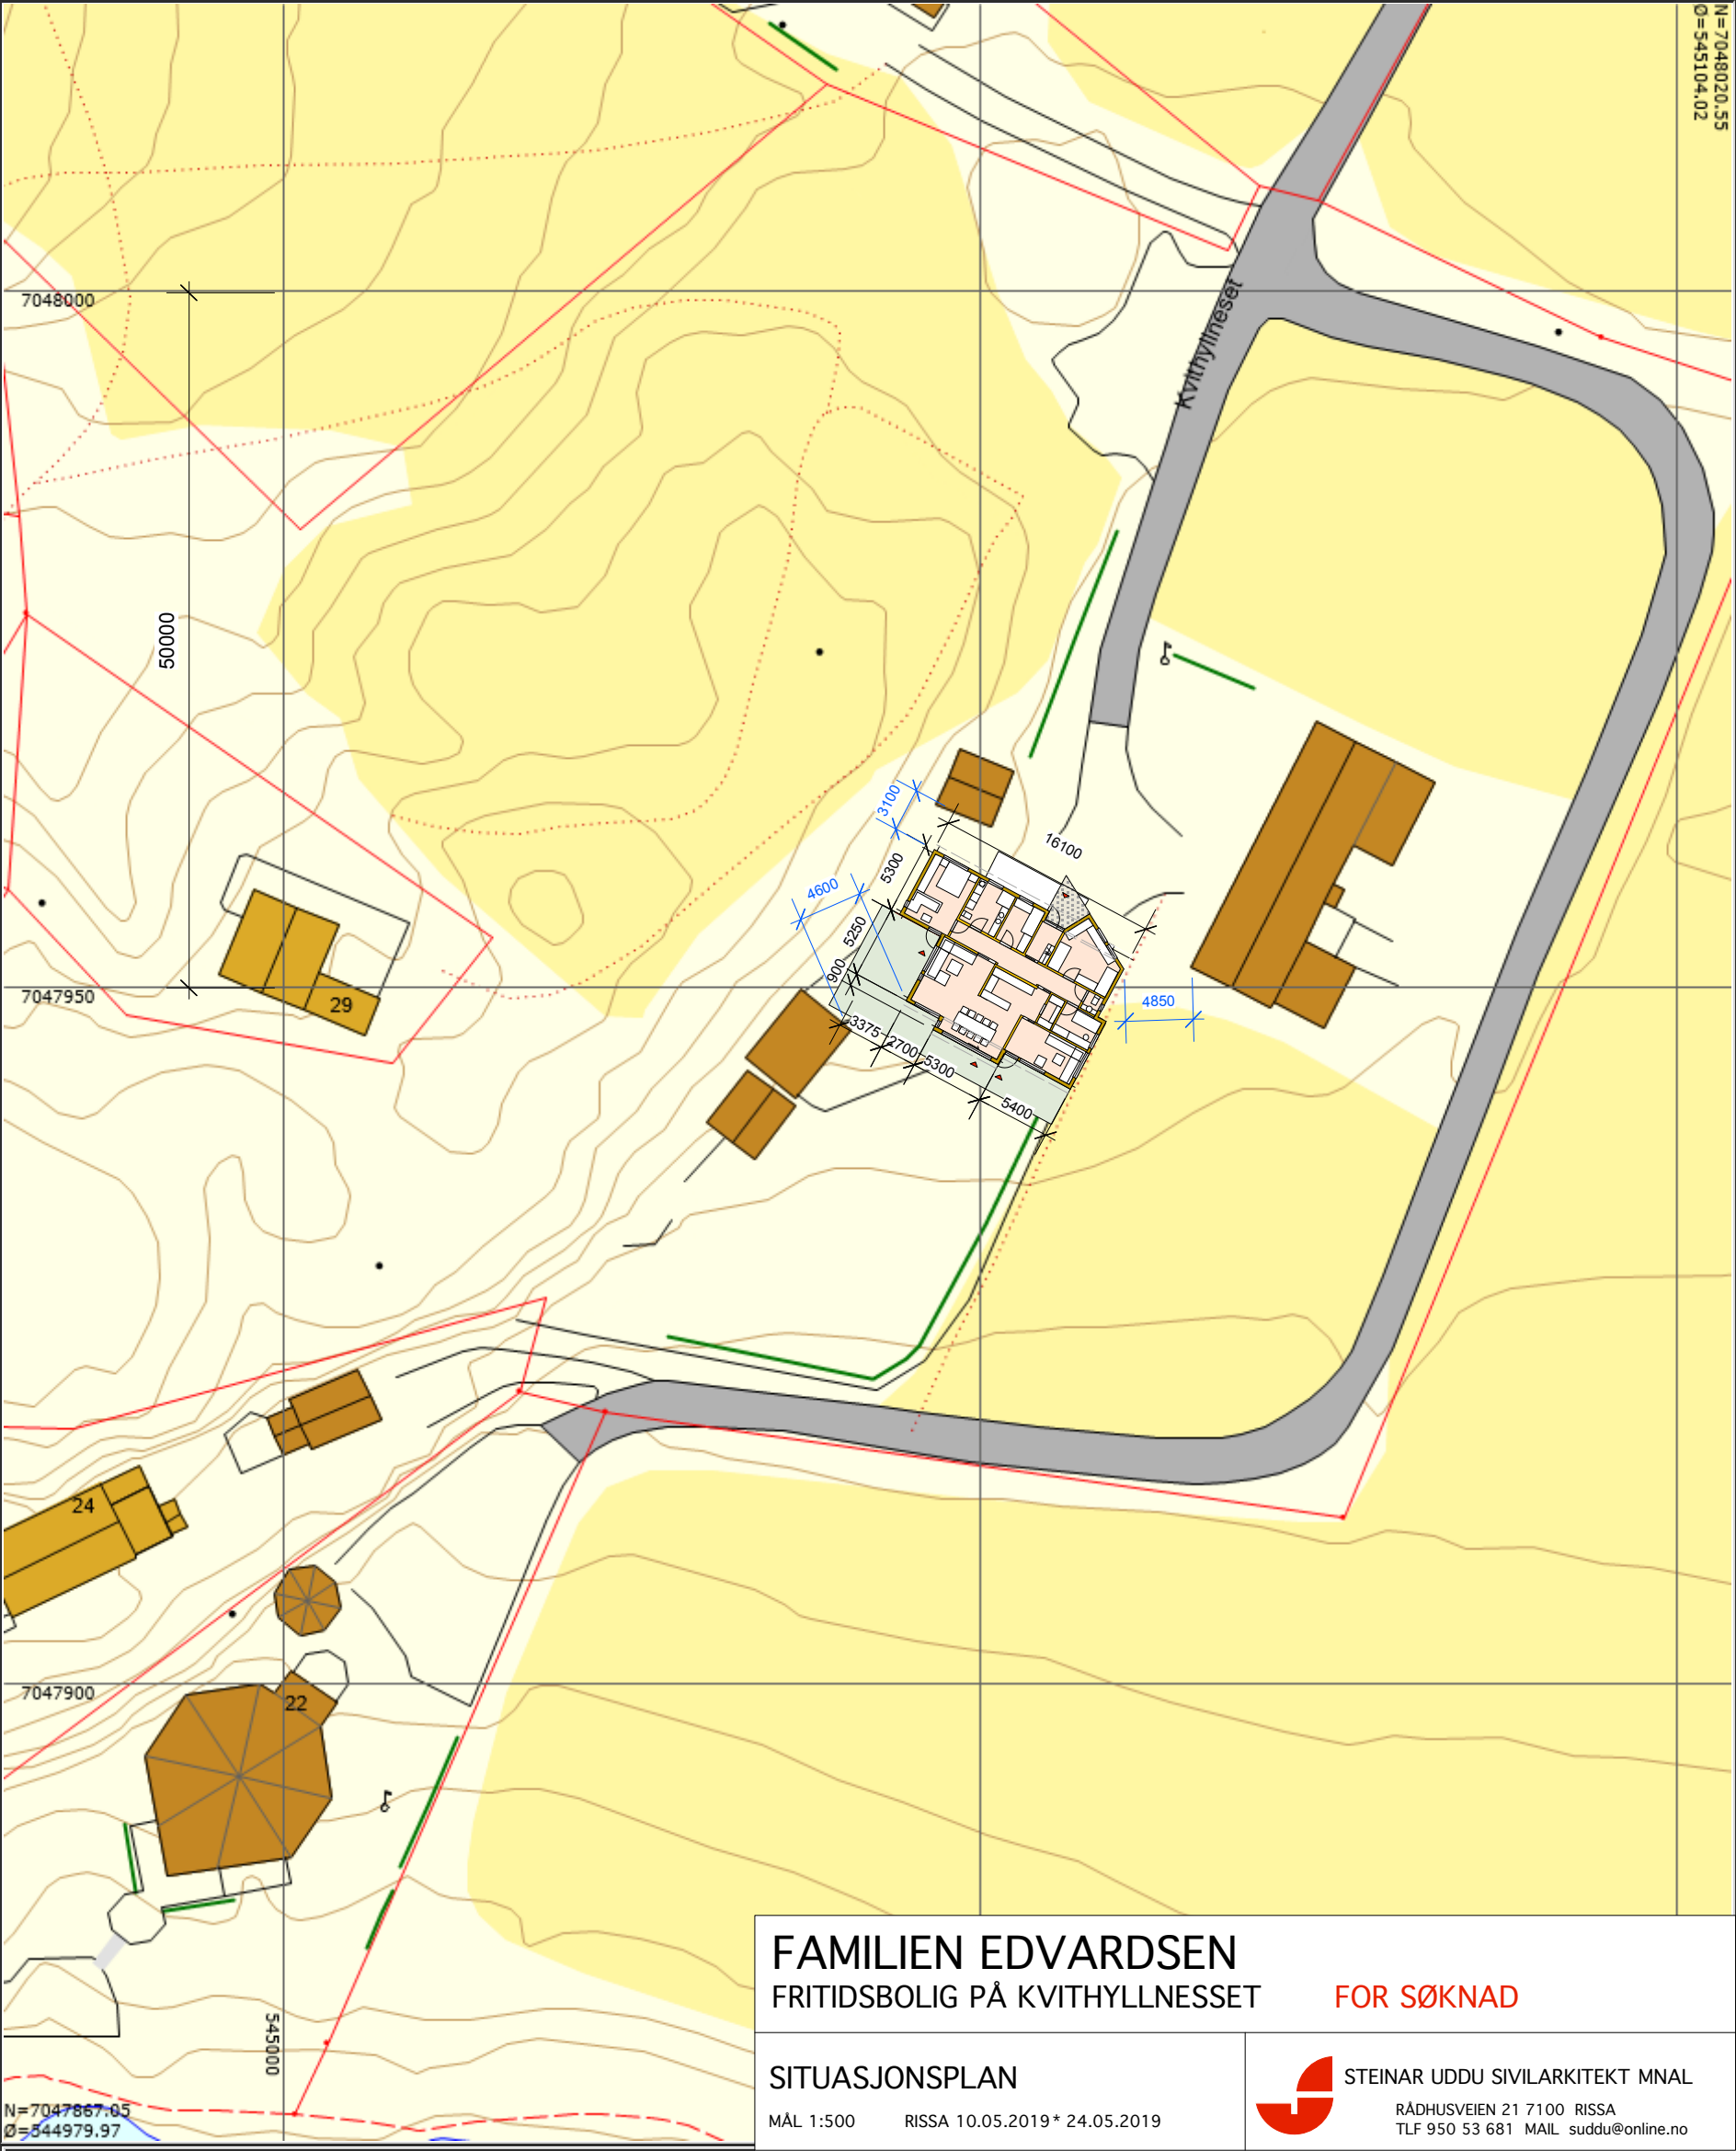

FAMILIEN EDVARDSSEN
FRITIDSBOLIG PÅ KVITHYLLNESSET **FOR SØKNAD**

SITUASJONSPLAN

MÅL 1:500 RISSA 10.05.2019 * 24.05.2019



STEINAR UDDU SIVILARKITEKT MNAL
RÅDHUSVEIEN 21 7100 RISSA
TLF 950 53 681 MAIL suddu@online.no