

GÅRDS TUN.

CAR PORT

GARASJE

BOD

VASKR.

INNGANG

SOV

BAD

STUE

SOV

Kjøkk.

CA 23 m


CA 19 m

BRUKS AREAL CA 200 m²
BEBYGD AREAL
INKLUSIV CARPORT CA 250 m²


STORSTE LENGDE
LAVES FJELL VEGG
VEST SIDE PÅ TOMT
CA 23 m

HUSET PÅ ETT PLAN
TILPASSET UTFORMING
PÅ TOMTA

VALMET TAK OG
UNNGÅR SÅ BRA SOM
MULIG SKYGGELÆGGING
AV NABOTOMT PÅ
ØST SIDE.

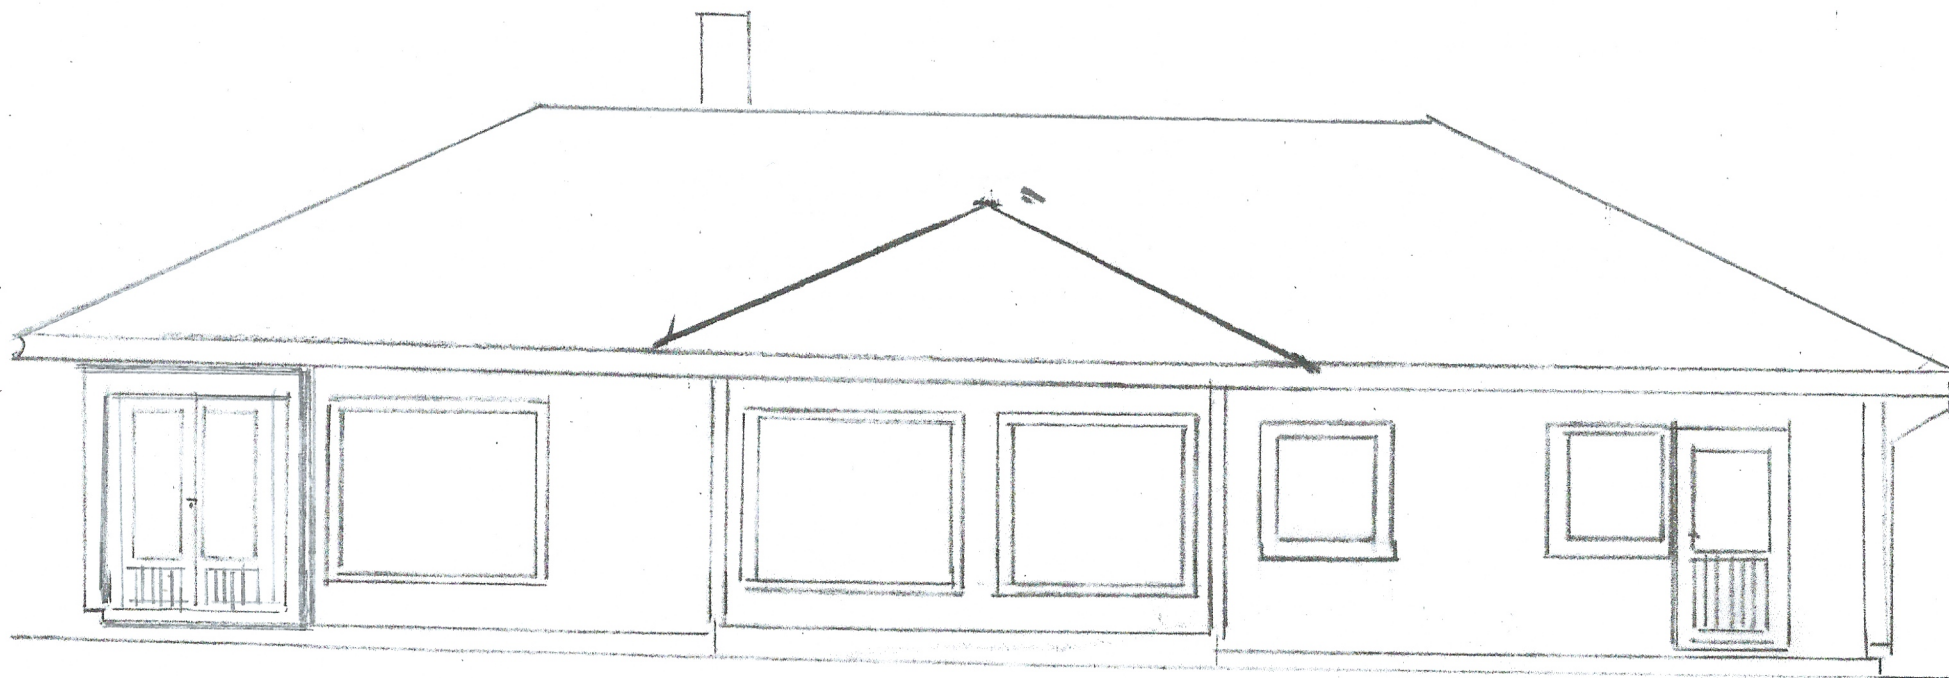

← ————— CA 19 m ————— →

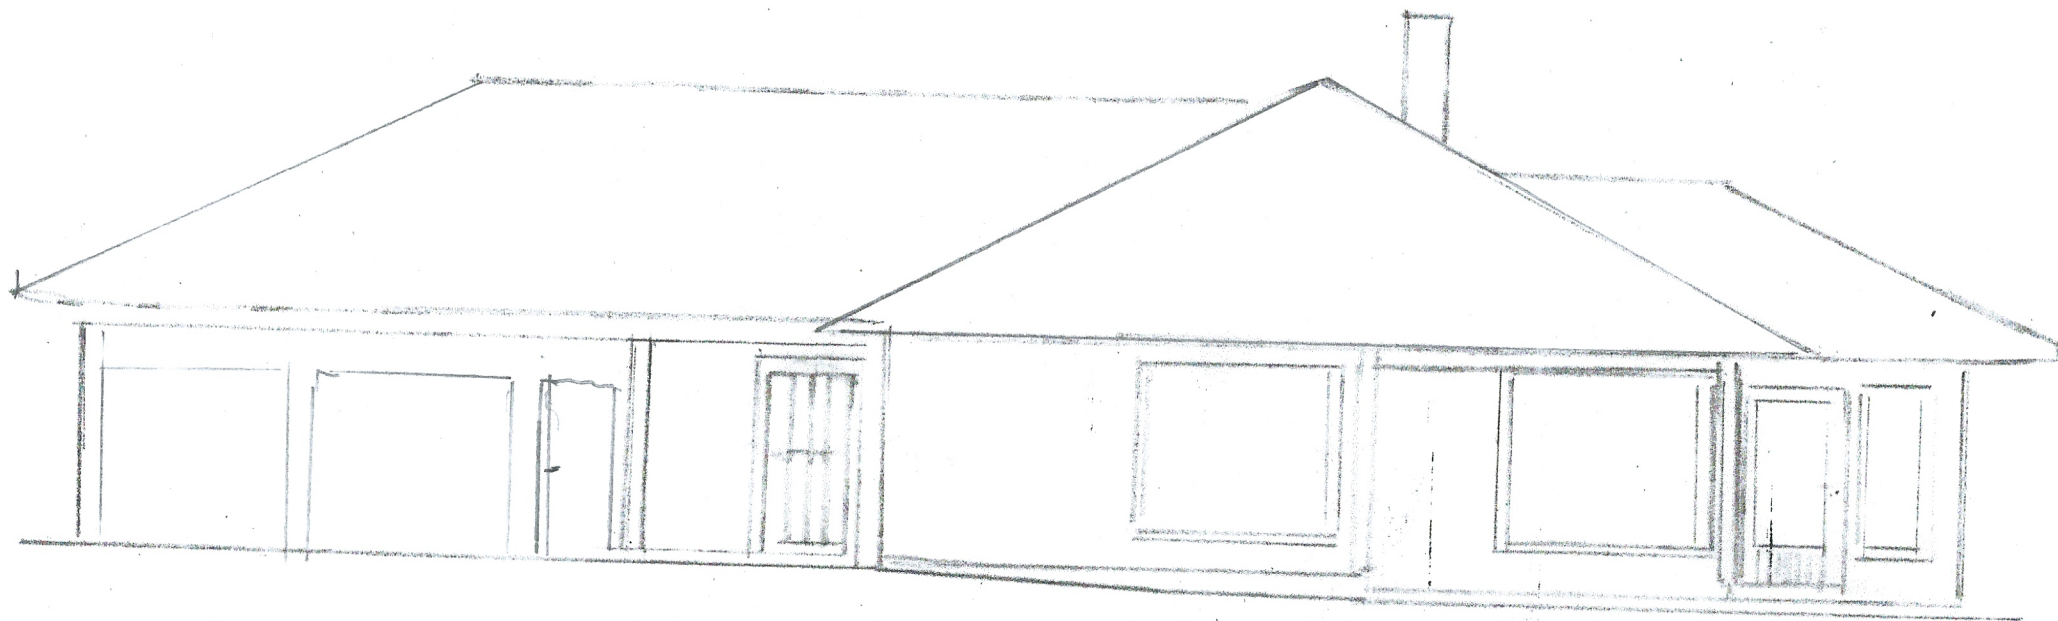

← ————— CA 23 m ————— →