

Tegnforklaring


 GarBar

 Fritidsbolig

 Az

Matrikkelnummer(Tekst)

 Garasje og uthus

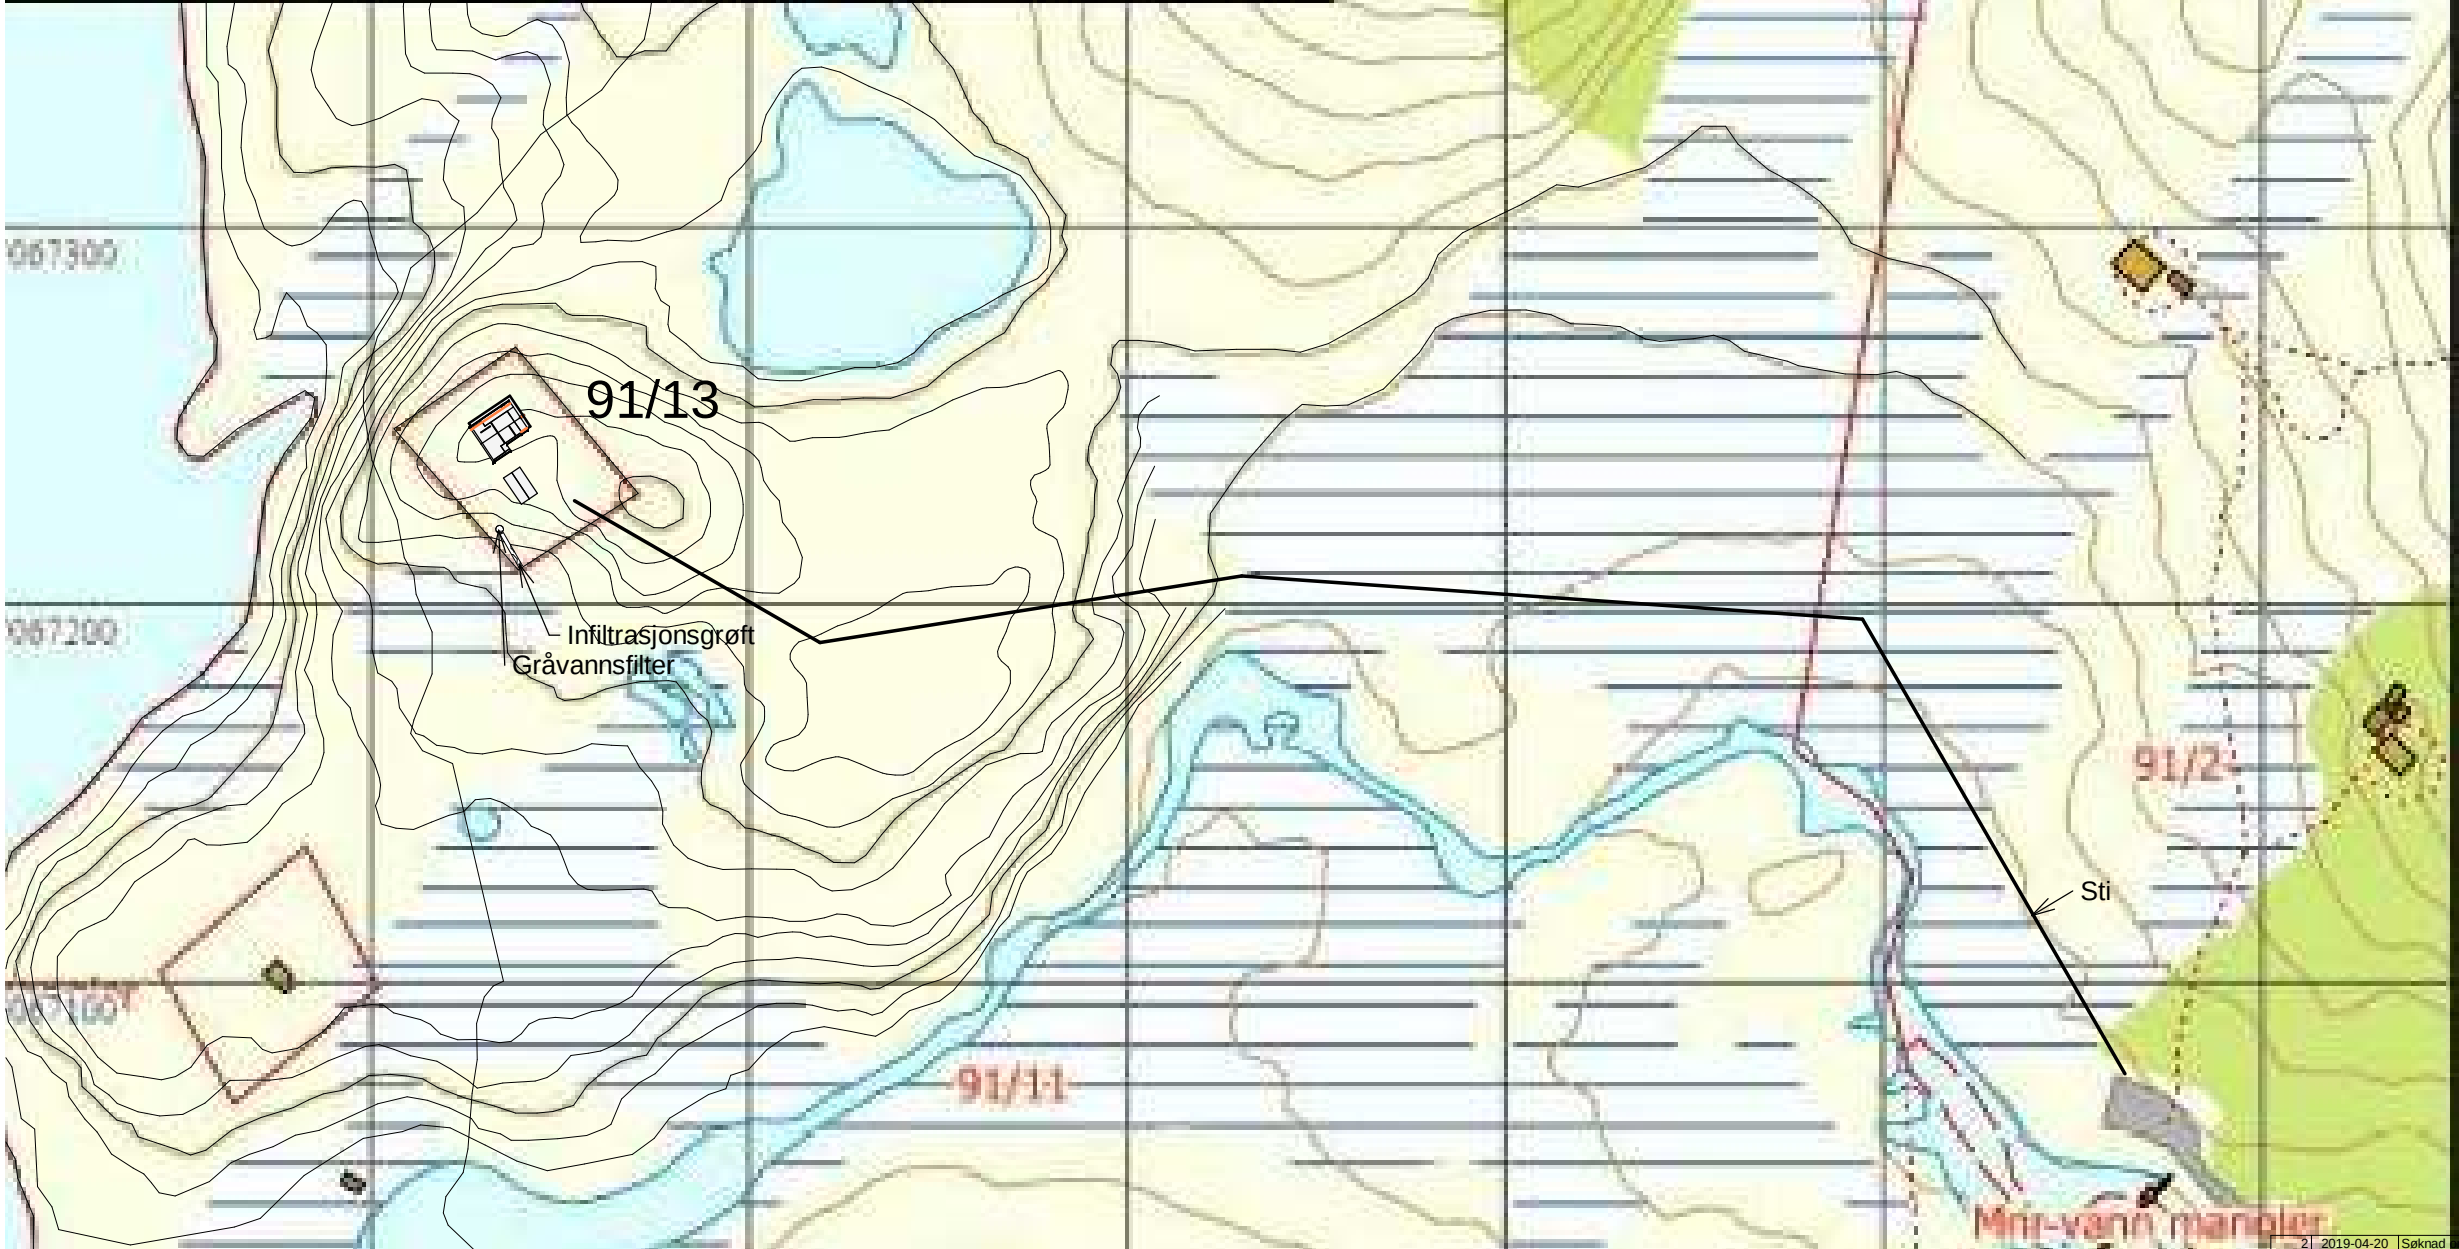

Document number	Revision
B10	2

2	2019-04-20	Søknad om tiltak	ORVev	ORVev	ORVev
1	2019-02-27	For forhåndskonferanse	ORVev	ORVev	ORVev
Revision	Date	Description	Prepared	DIC	Approved

OLE R VEVELSTAD OG KRISTIN ERSØY	Scale Size(For A3)
	1 : 2000

HYTTE VOLLAVANNET
SITUASJONSPLAN

Project number	Document number	Revision
91/13	B10	2

Vedlegg D1