




FORSLAG ANNEX

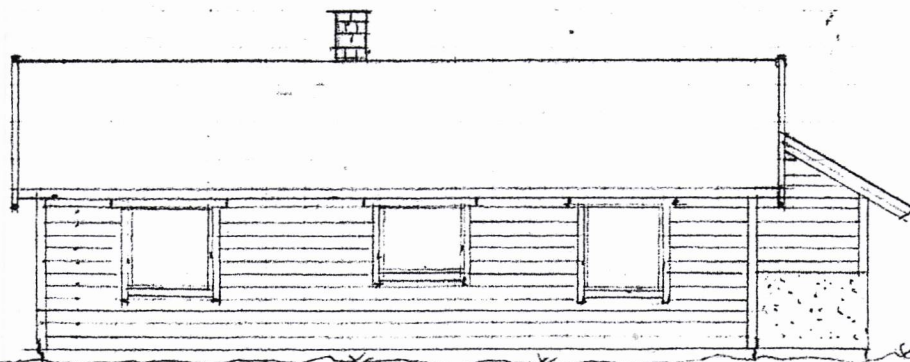


FASADE MOT SØR

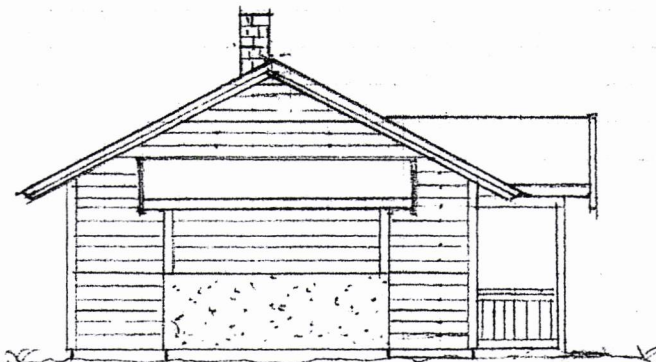

FASADE MOT ØST

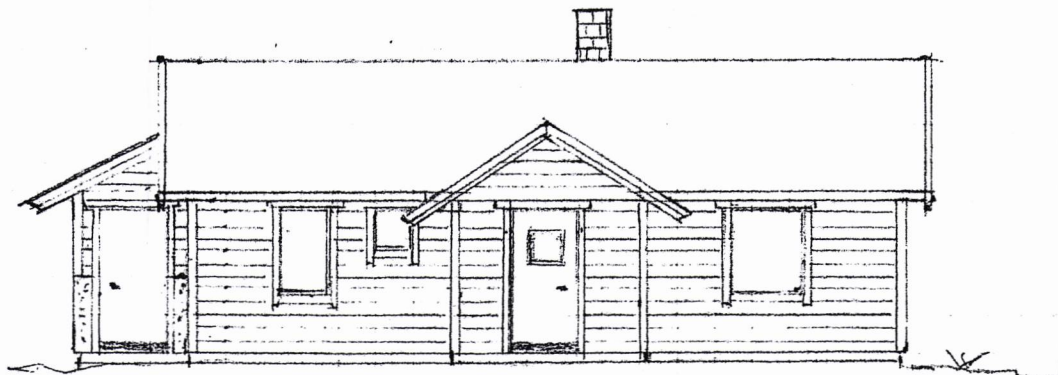

FASADE MOT NORD

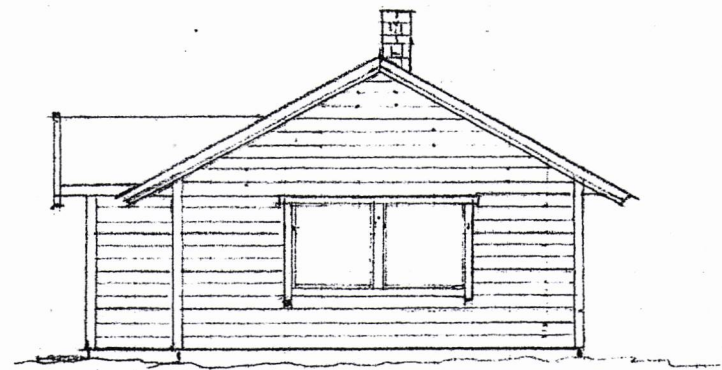

FASADE MOT VEST

BYGGMESTER RØDSJØ AS



7113 Husbysjøen

FORSLAG II

ANNEX

FORSLAG

HILDE/OLAV

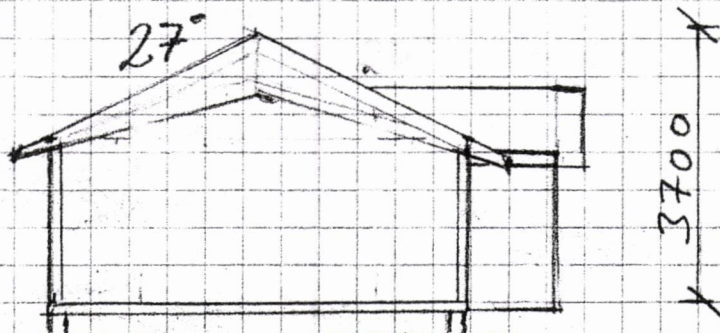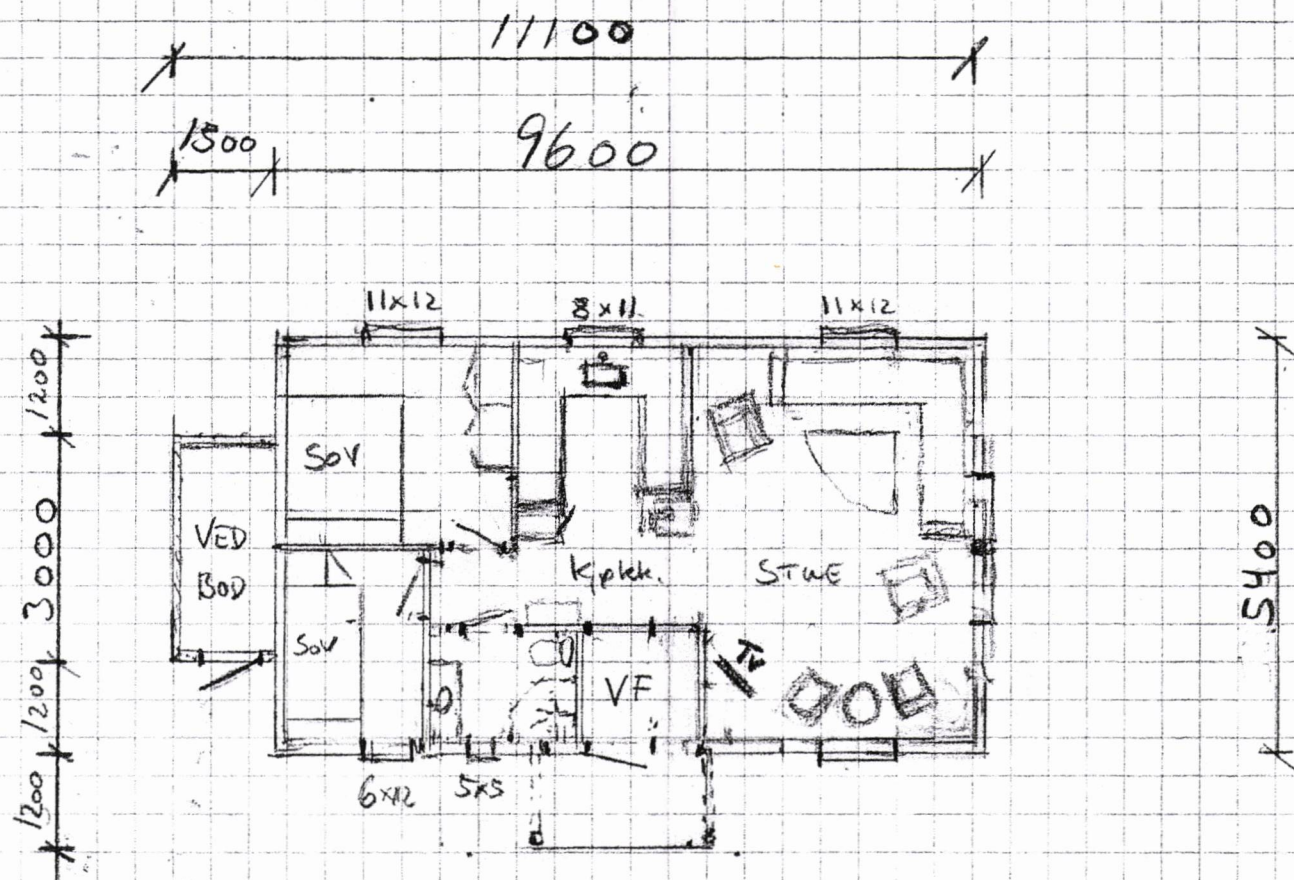

BYGGMESTER RØDSJØ AS

7113 Husbysjøen
Org.nr 995194686
Tlf 99169181

MÅLESTOKK 1:100