



ETTER OVERTAGELSE
2018




SOMMEREN 2019


FASADER




TATT FRA AVKJØRSEL
STORVASSVEIEN

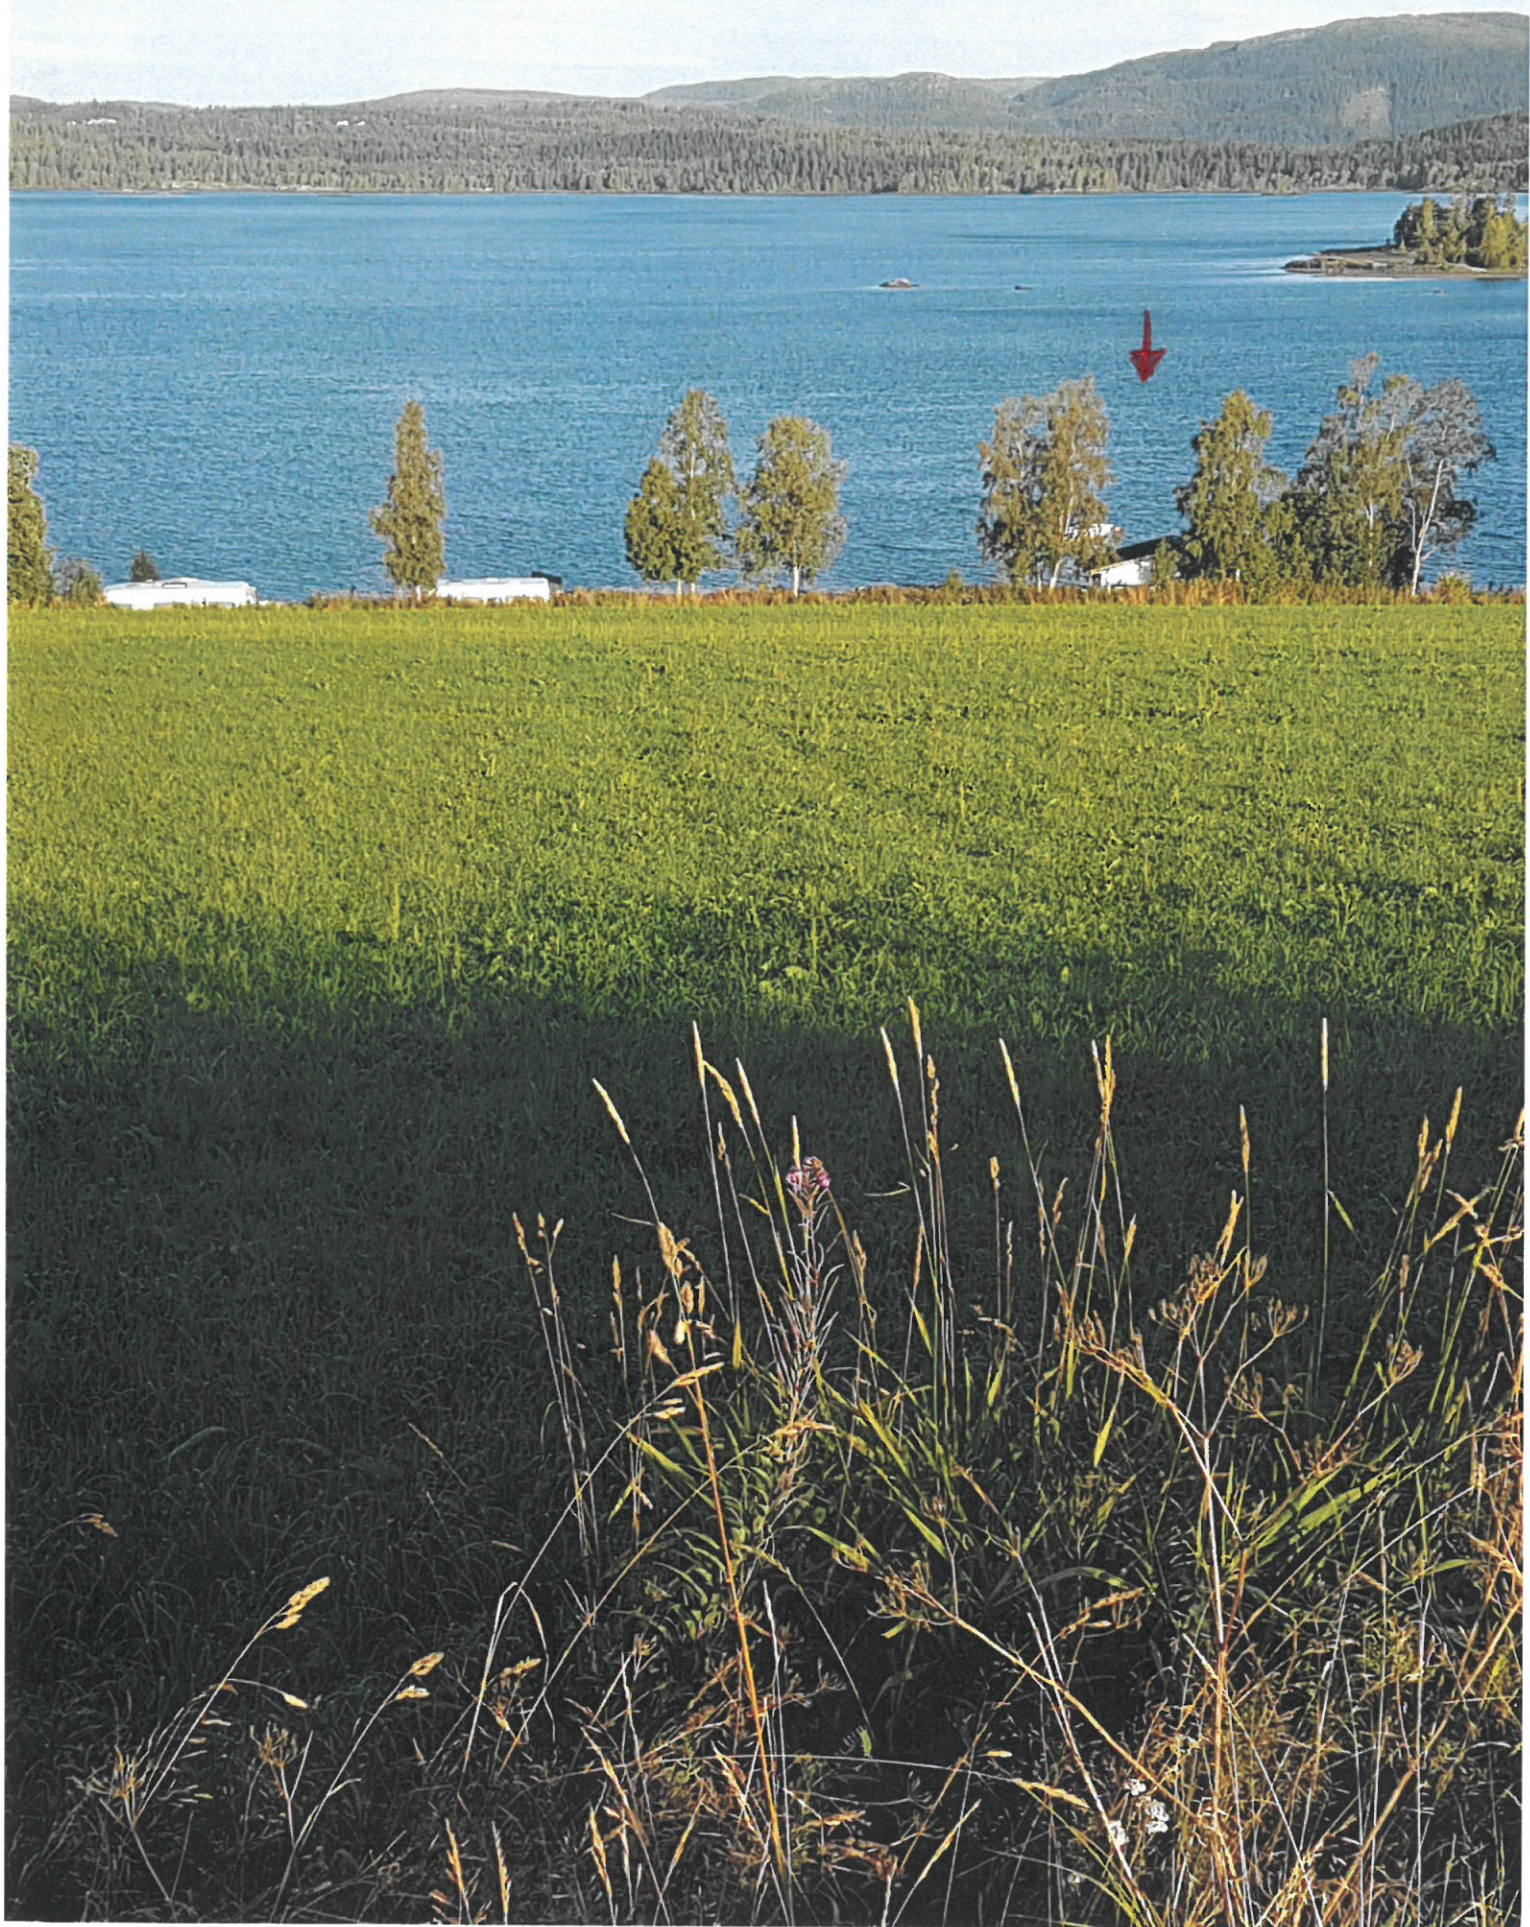

UTSIKT MOT SØR

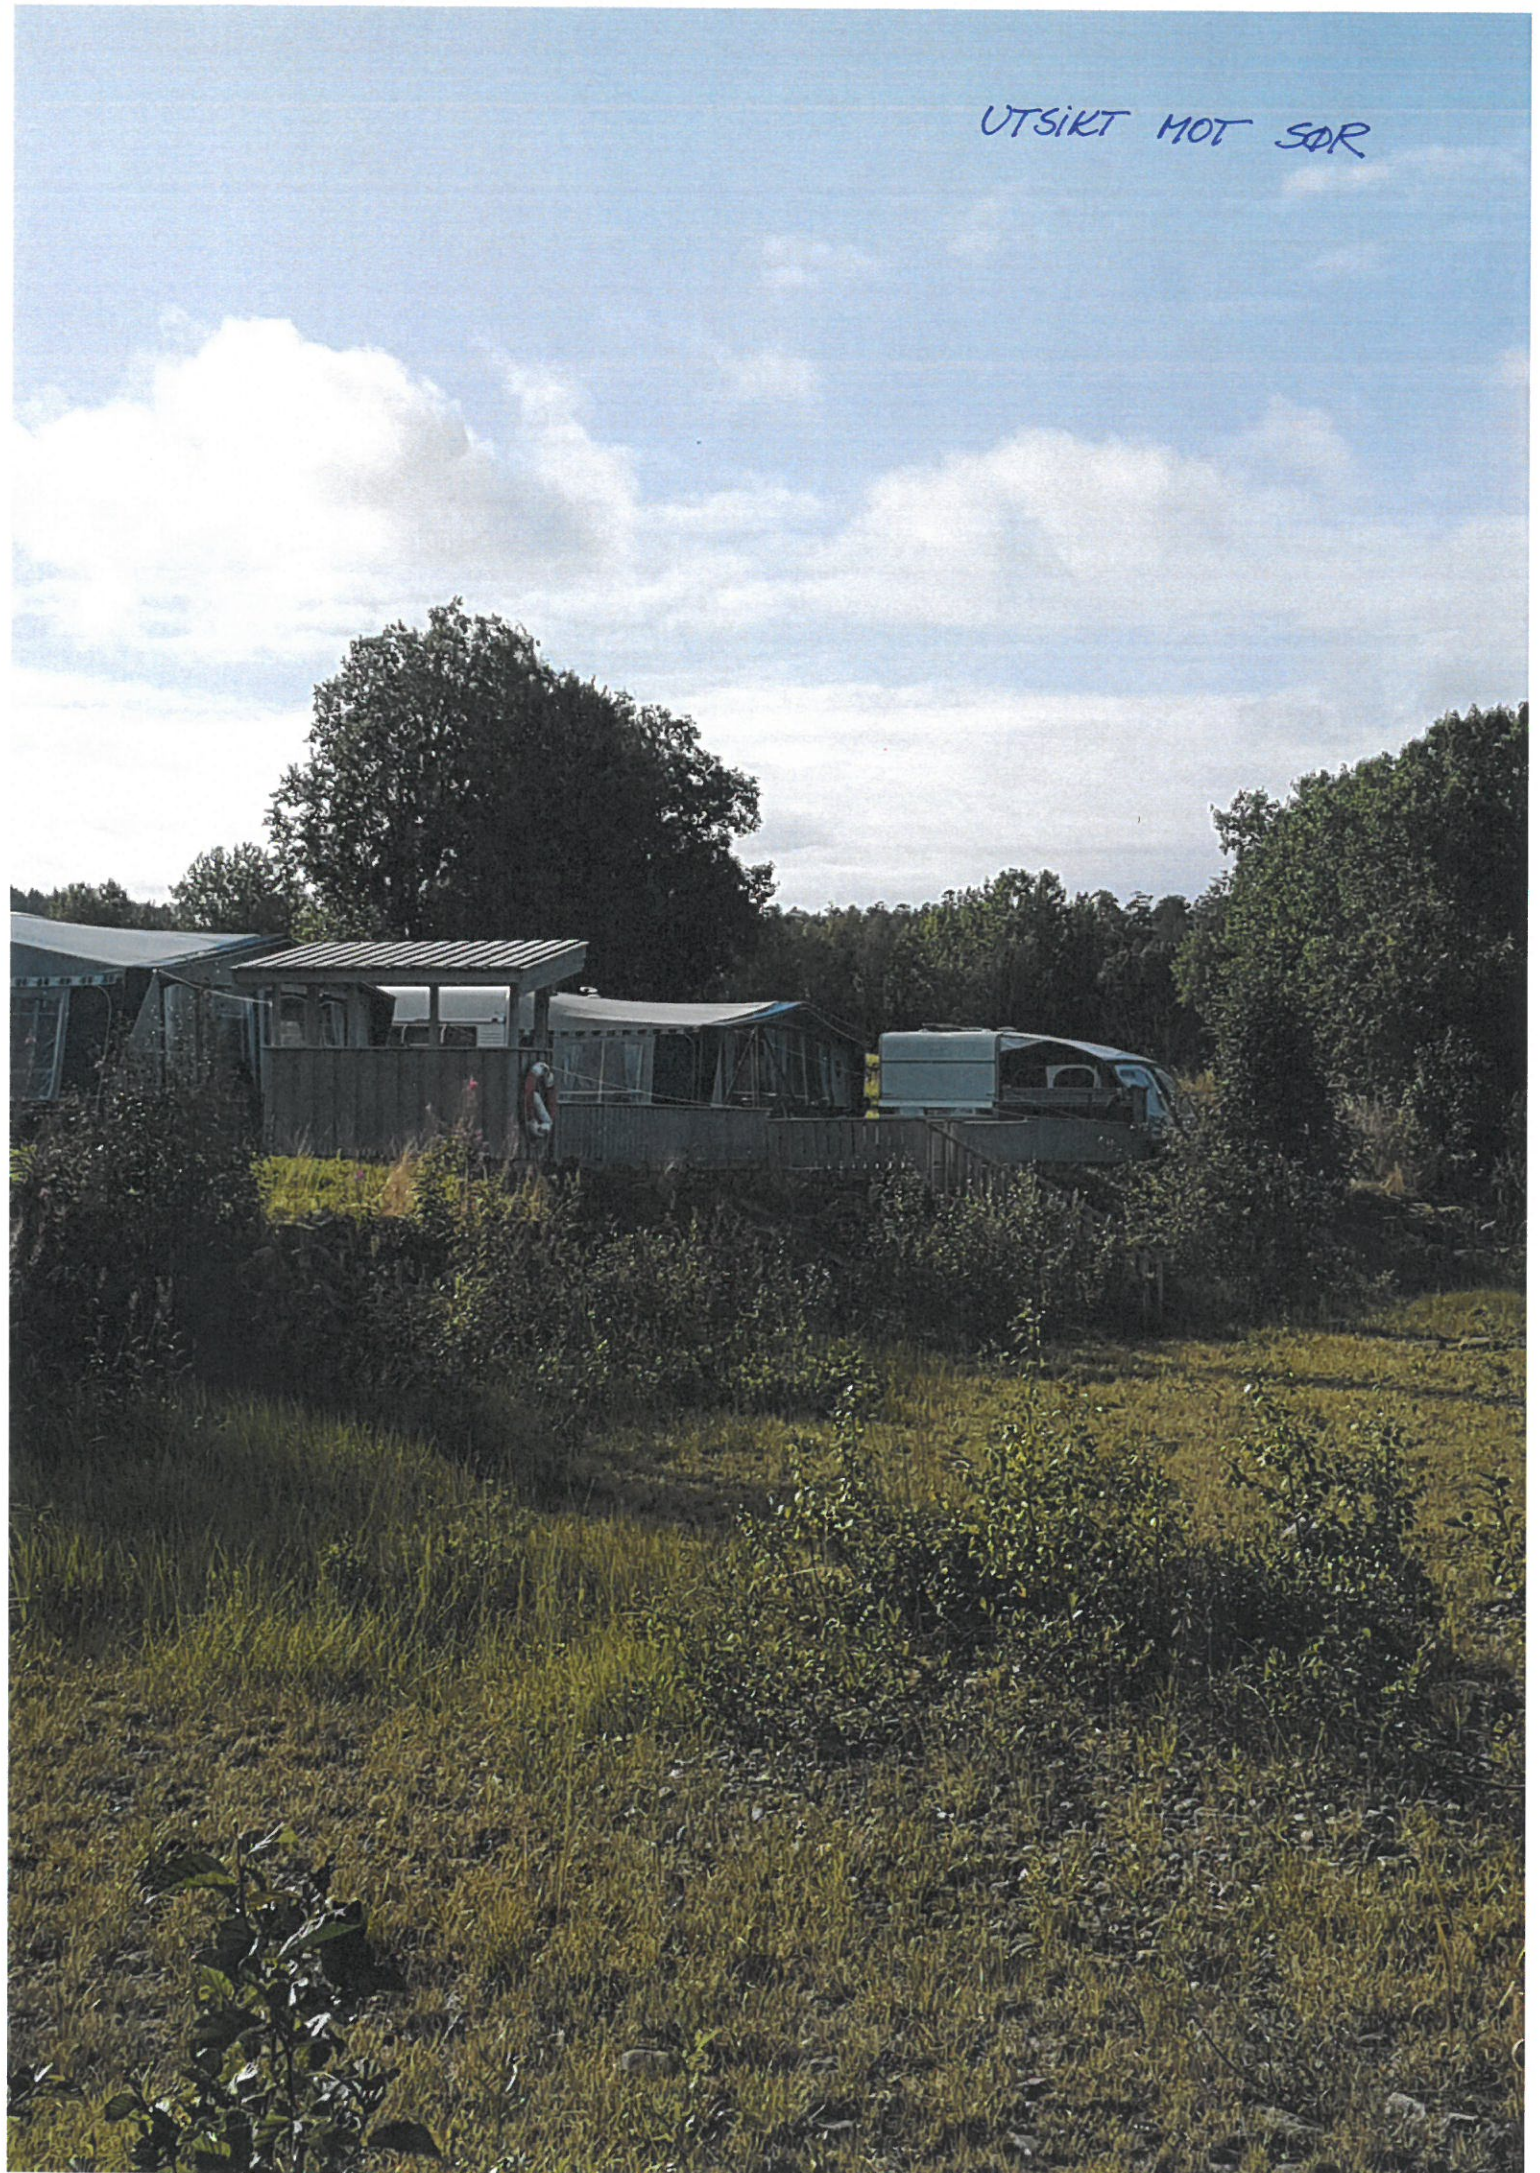


UTSIKT MOT NORD

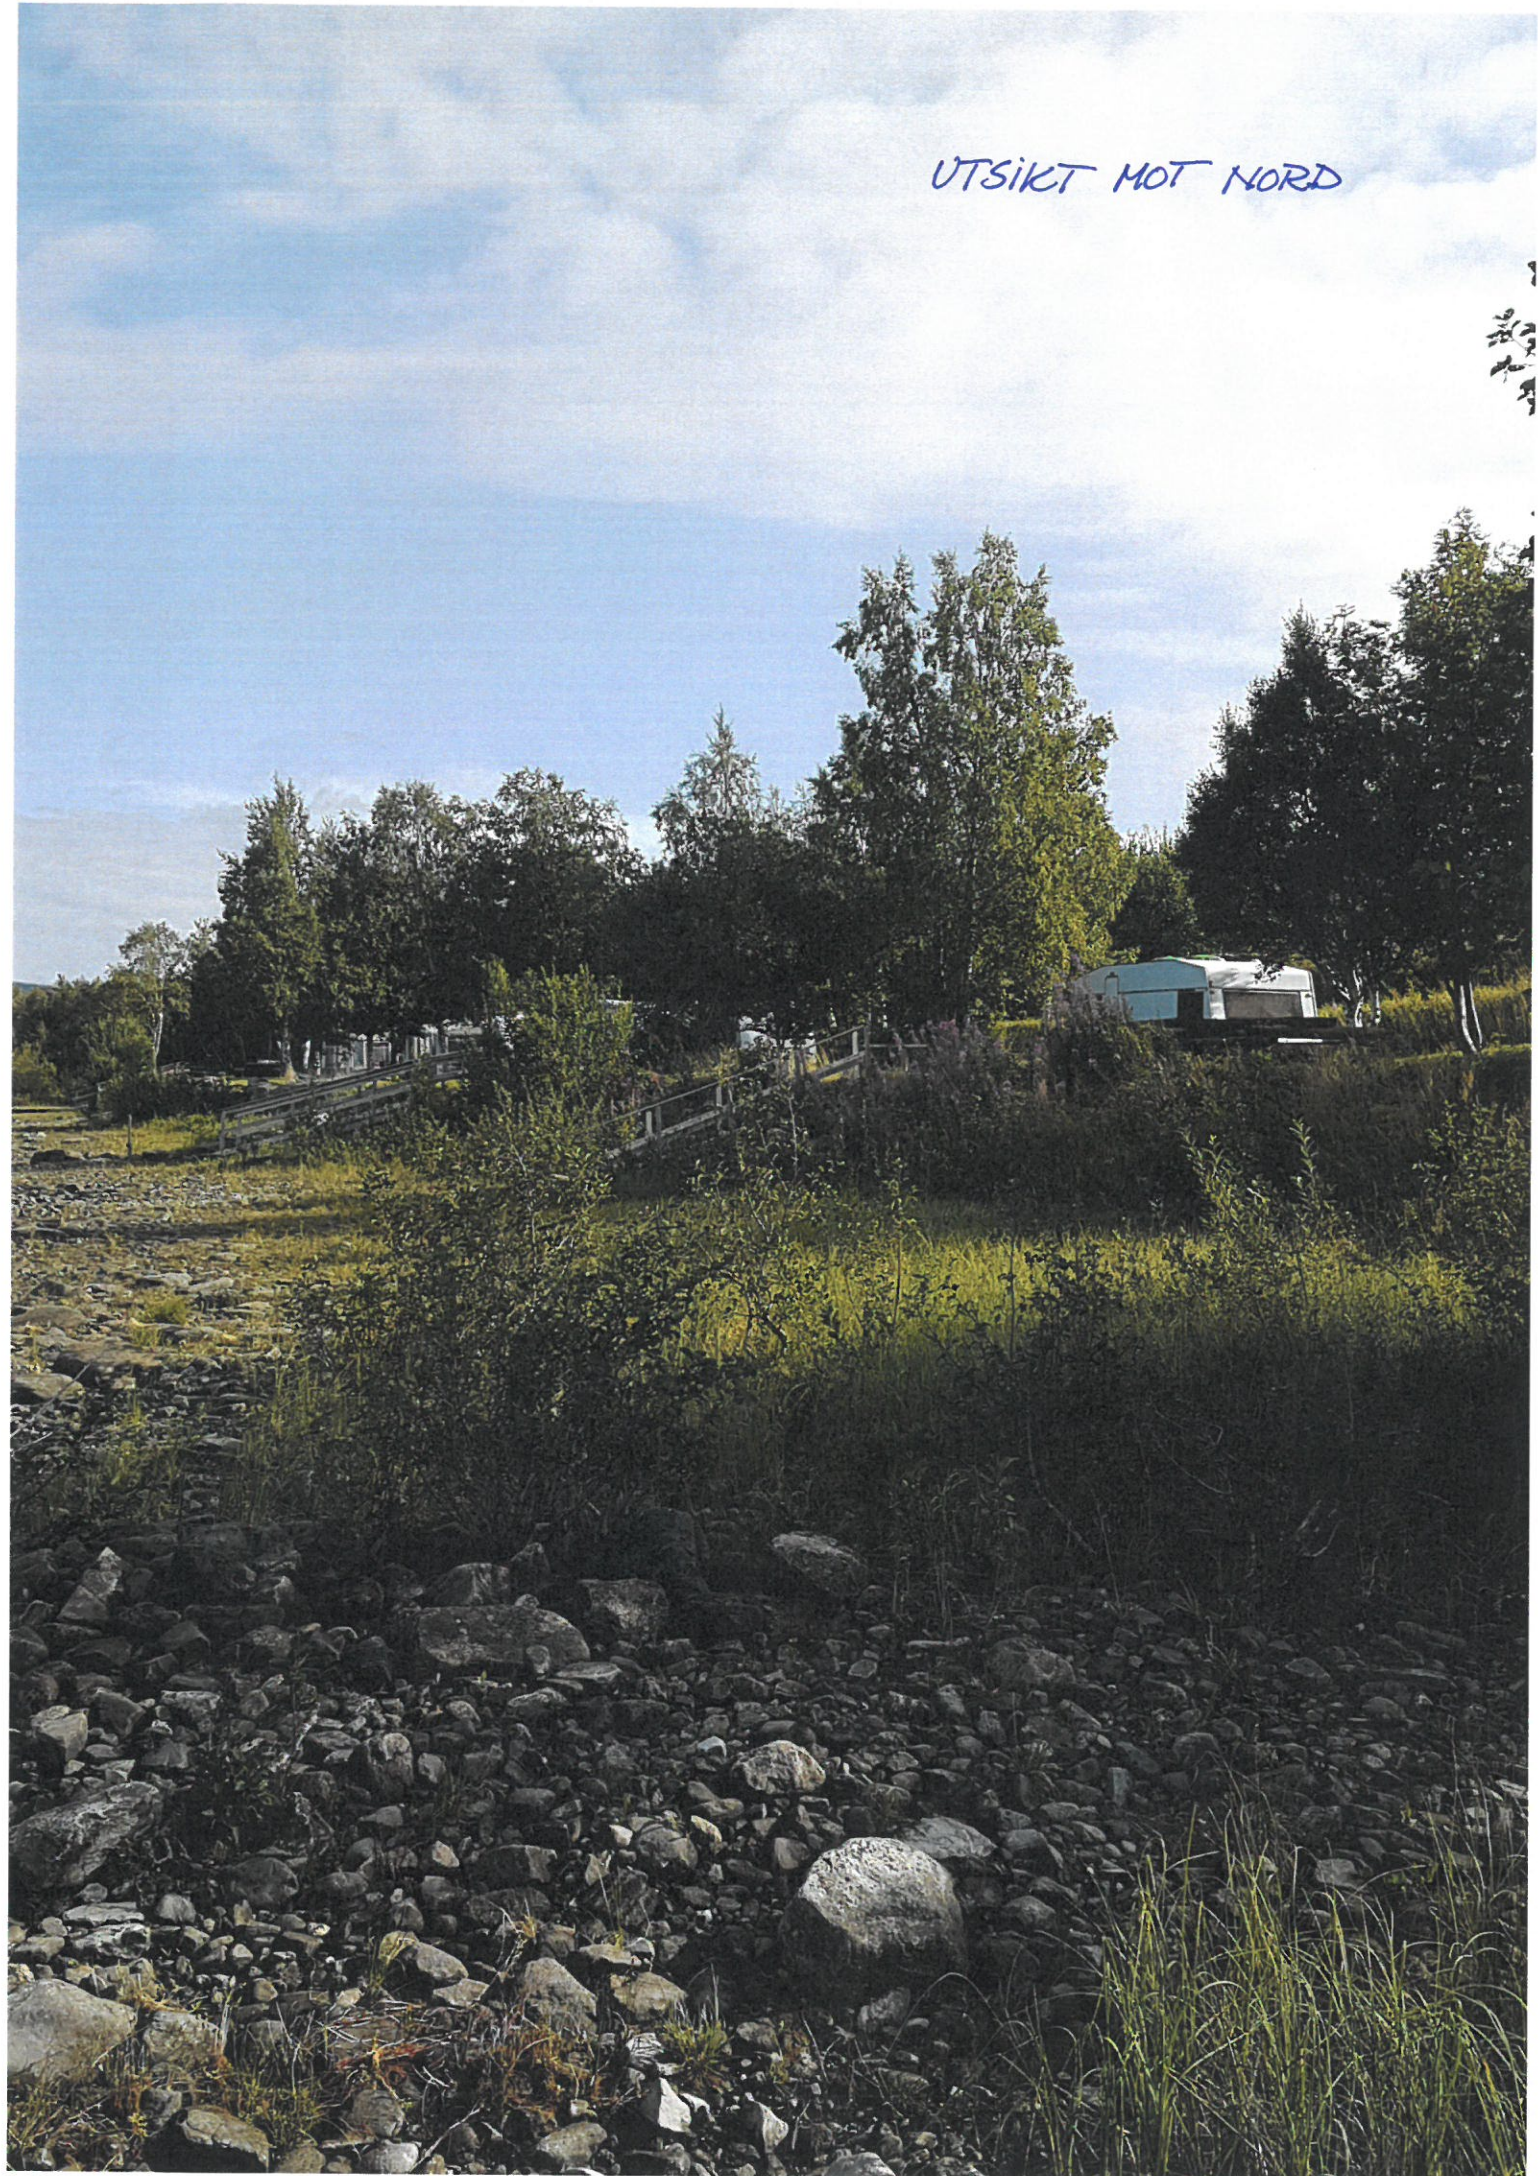



STEIN STRAND



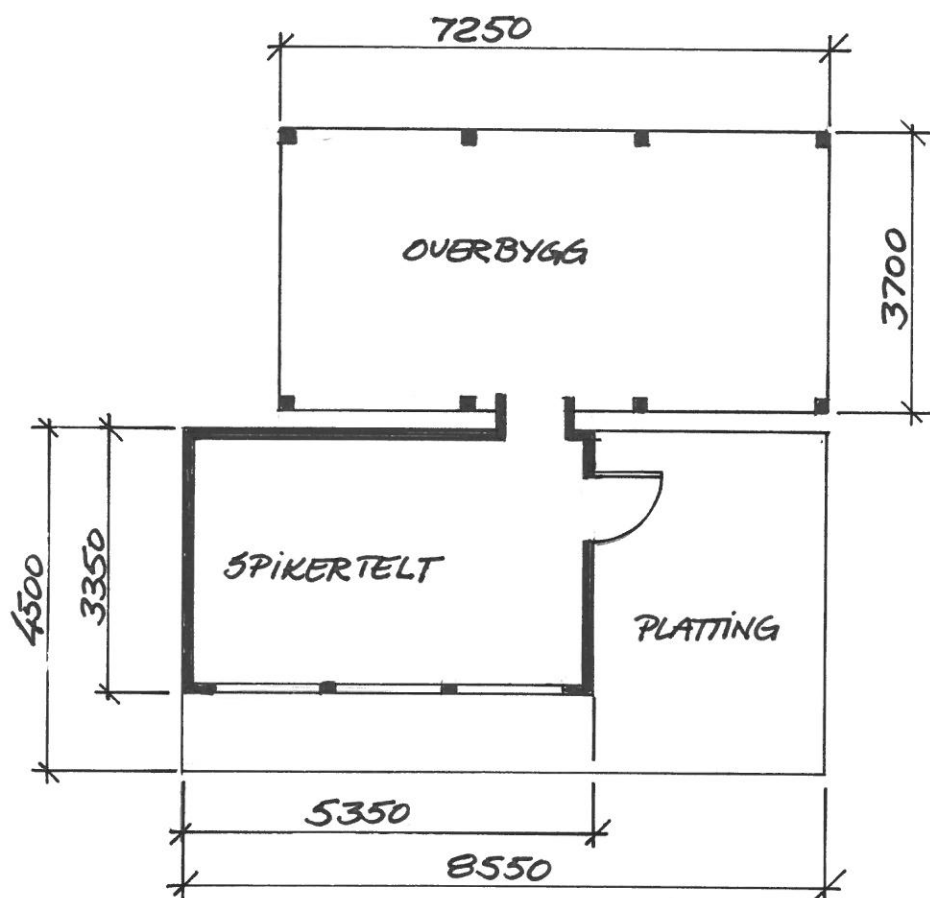

PLAN M=1:100
GBNR. 325/1
OLA LANGSETER