

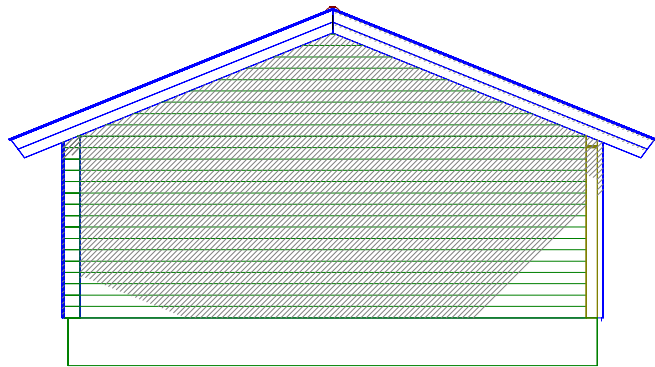
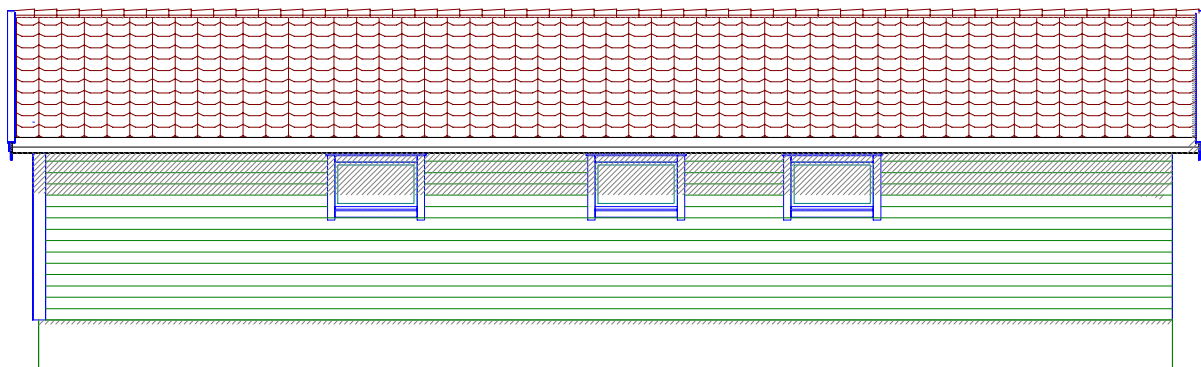


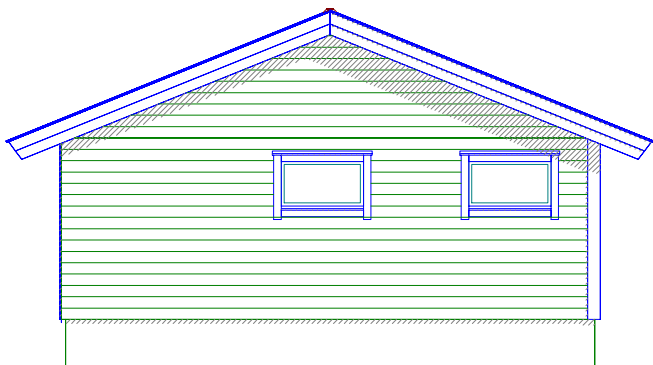

Byggmester Rune Rødsjø AS
7113 Husbysjøen

Revidert 16.08.2019

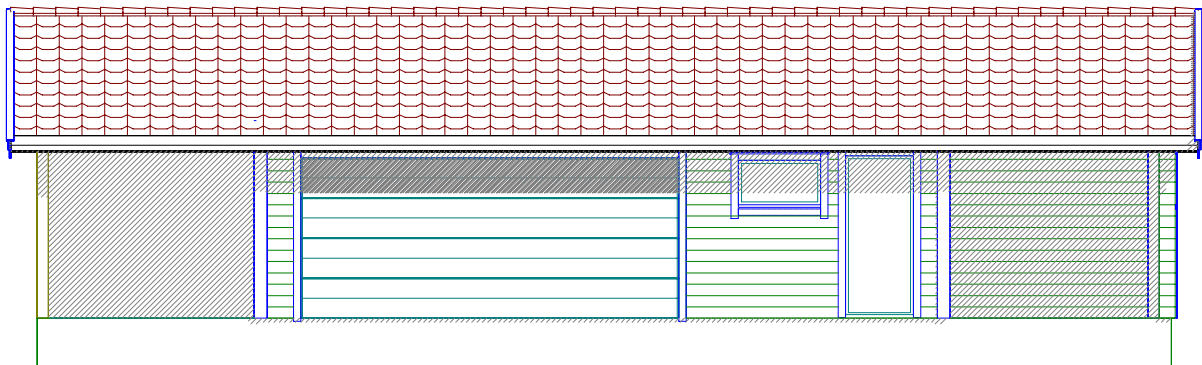

Tiltakshaver: Halvar Rødsjø

Byggeplass:

Kommune:

Gnr: Bnr: Mål: 1 : 100

Fasader

Dato:

Tegn:



Prosjekt nr.:

Tegn.nr: 502

© Tegningen er beskyttet i.h.t. lov om opphavsrett

Halvar R. garasje


E 01

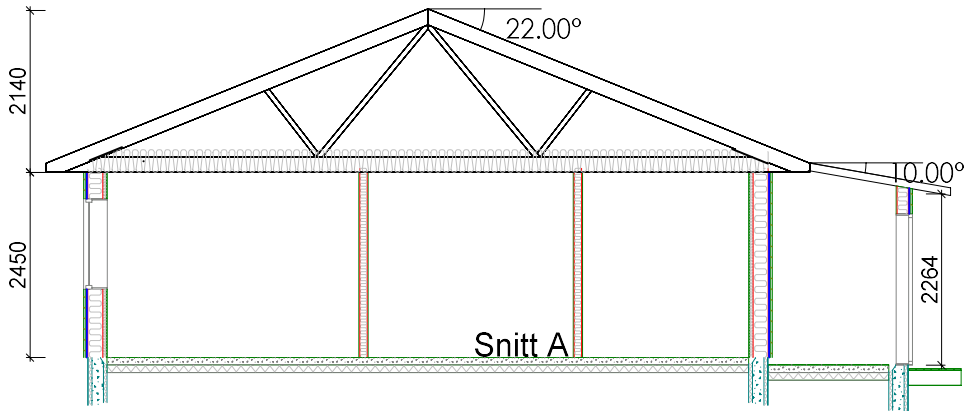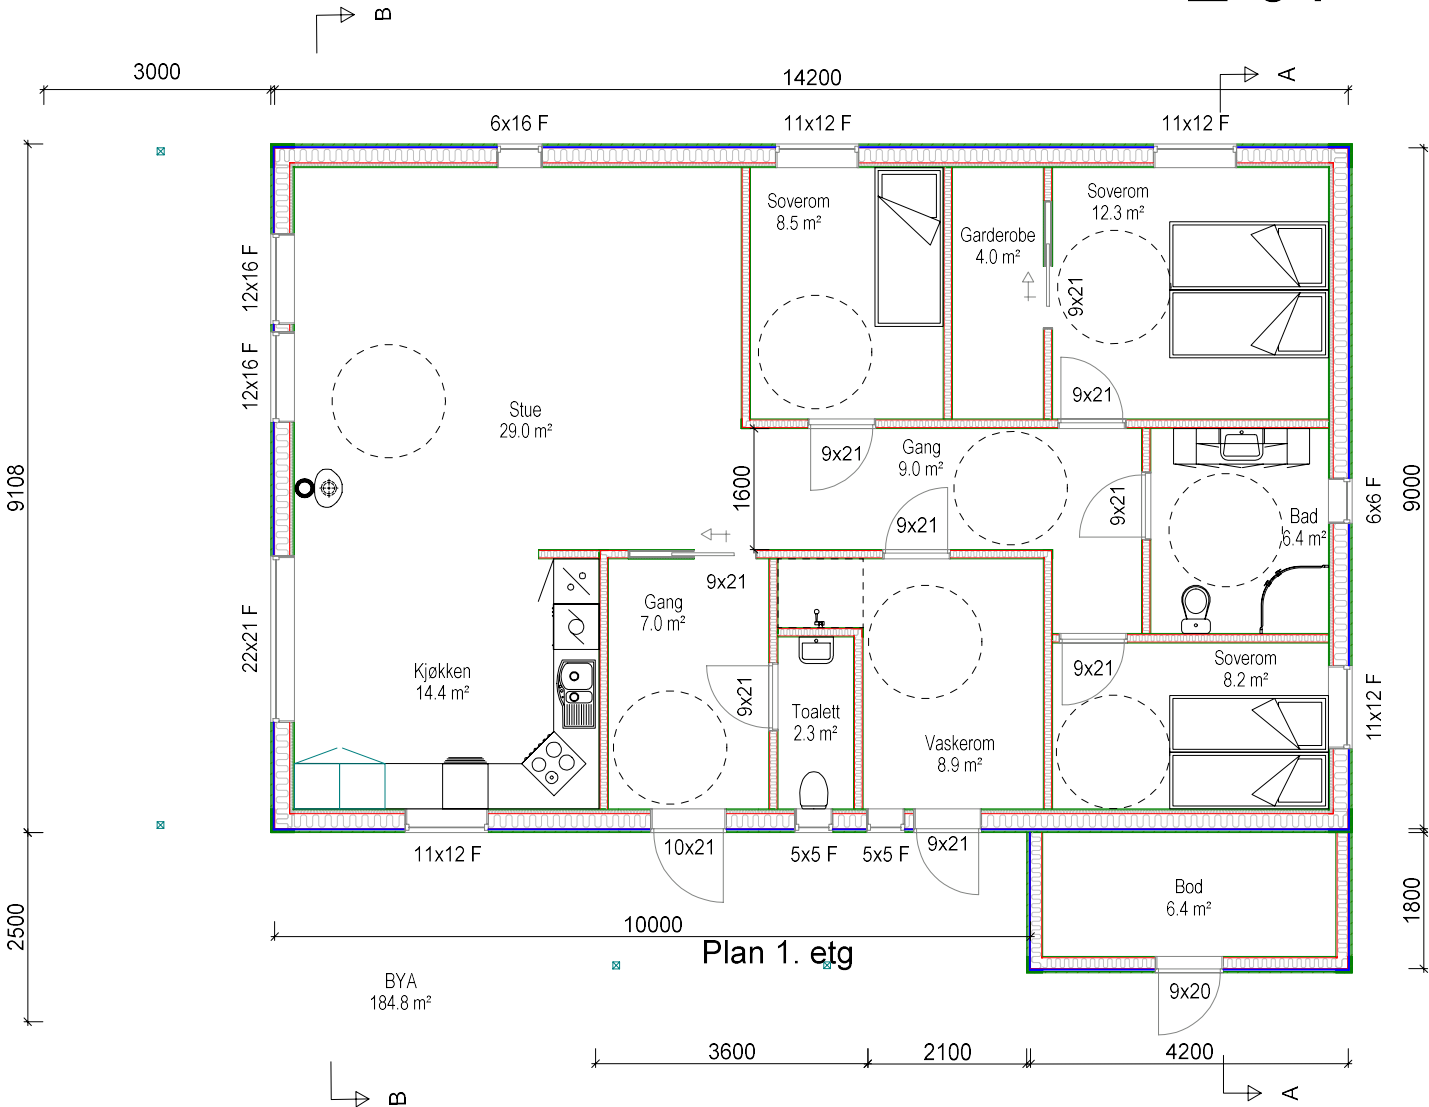


Byggmester Rødsjø AS


Revidert 25.06.2019

7113 Husbysjøen

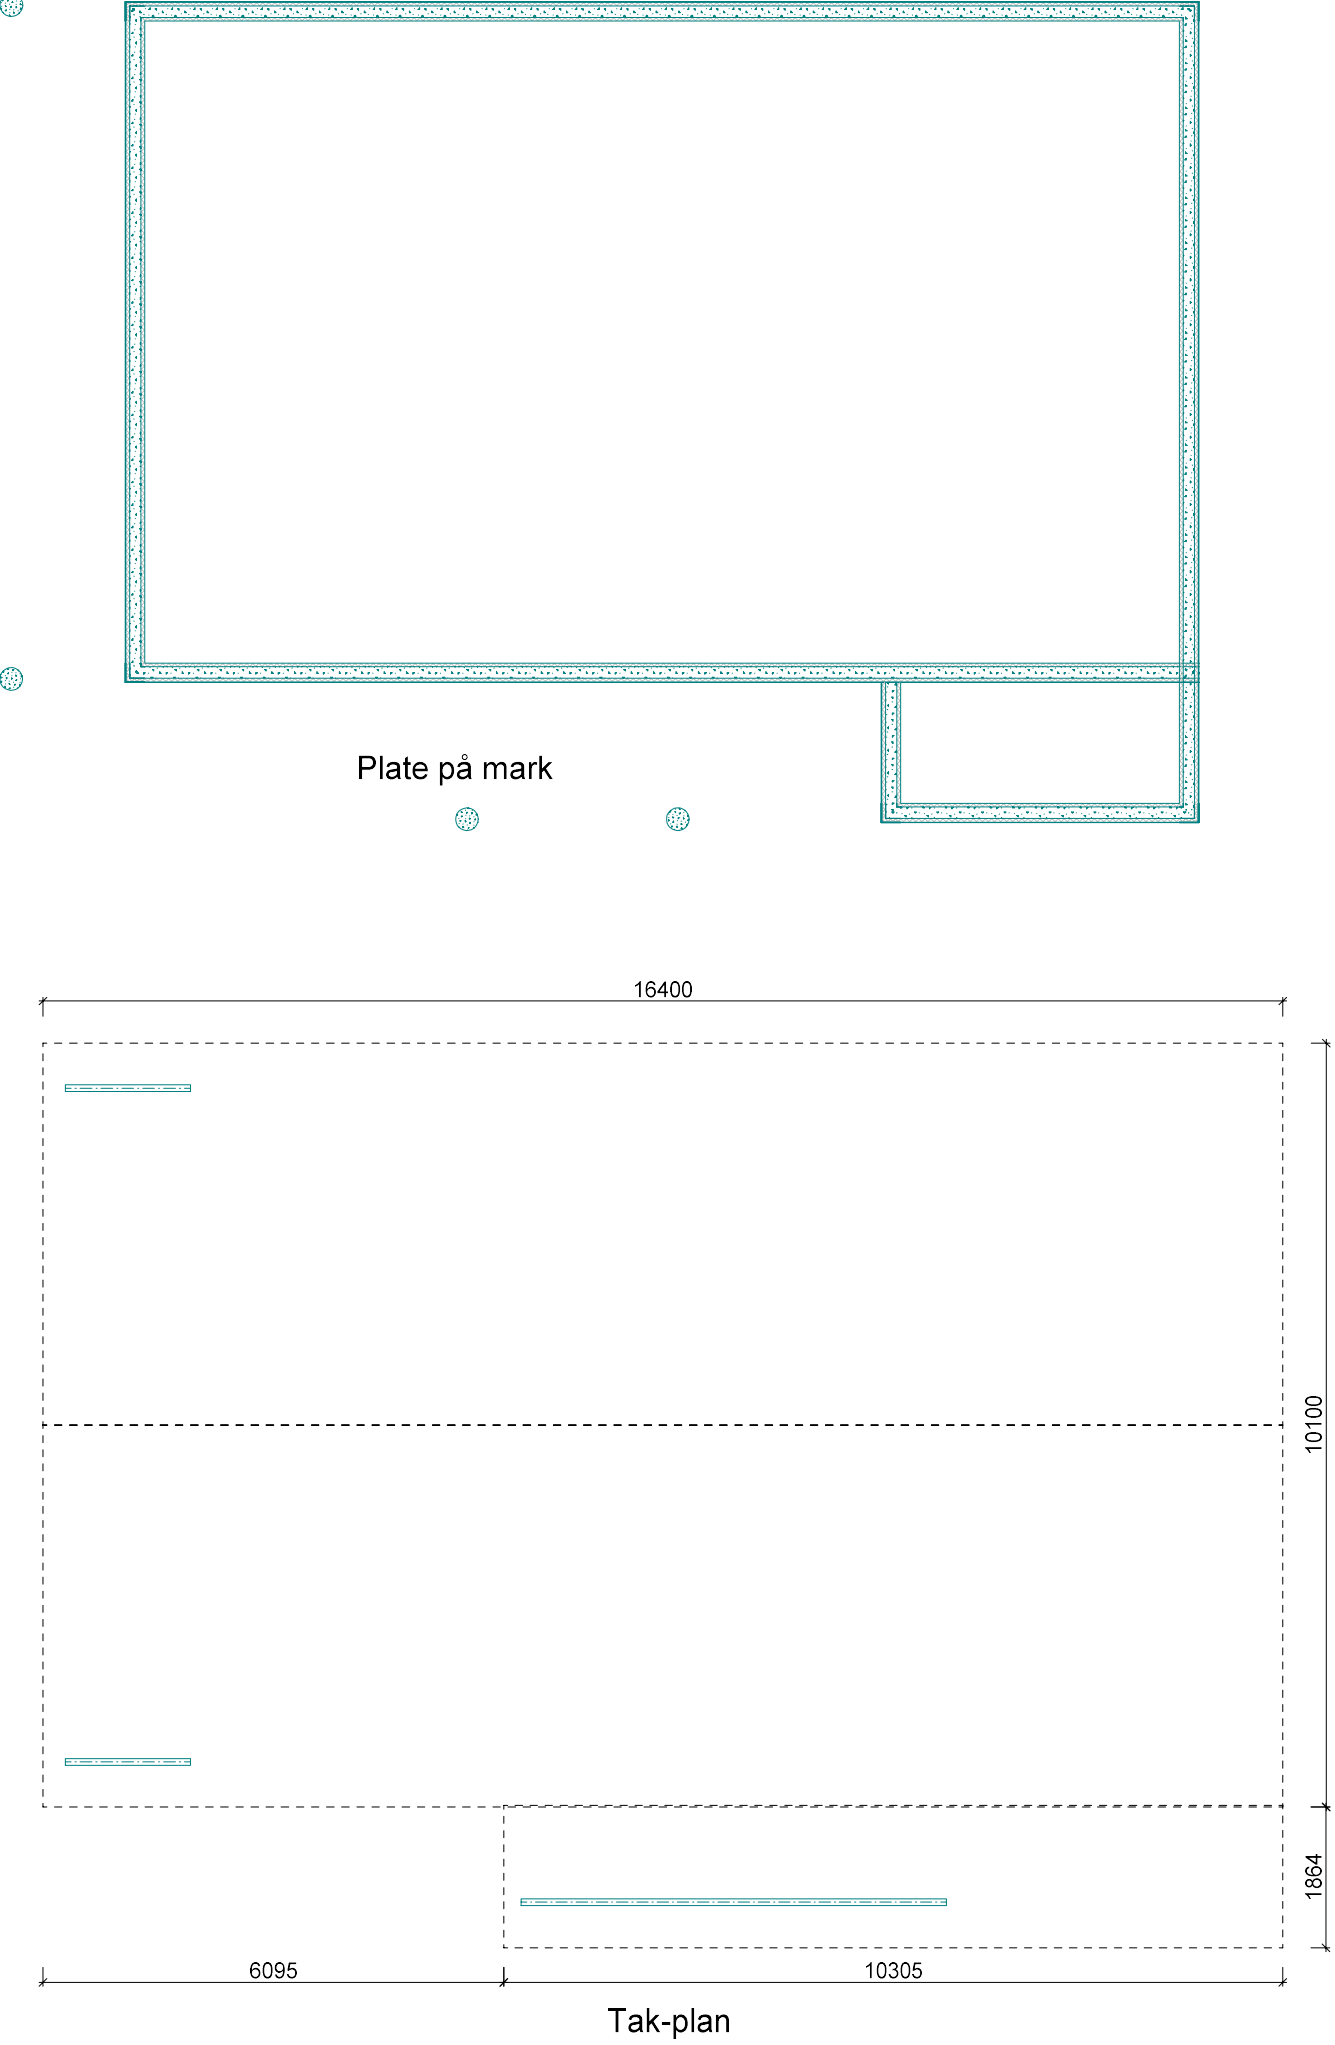


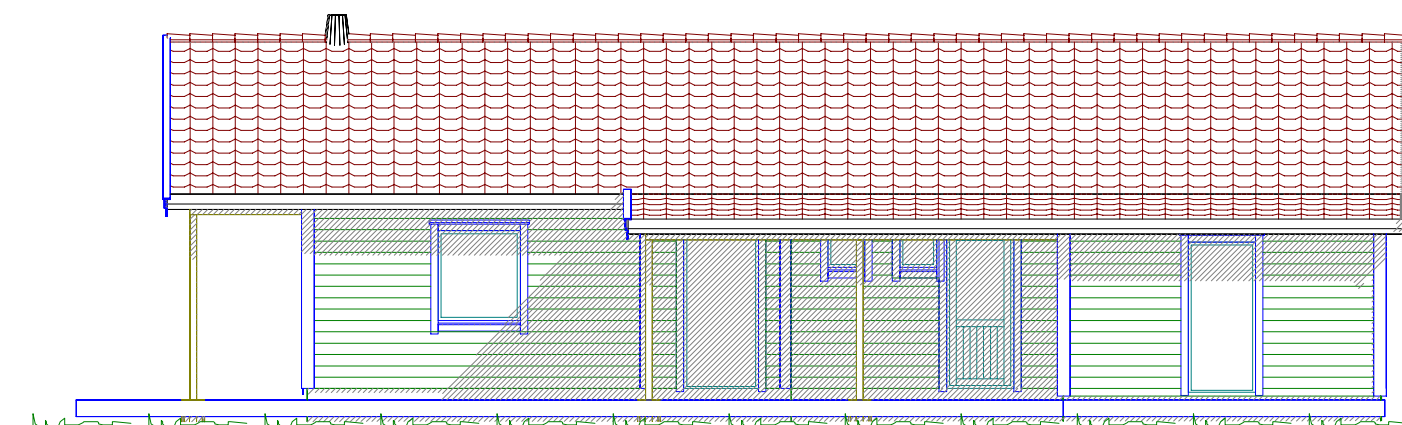


Fasade sør-øst

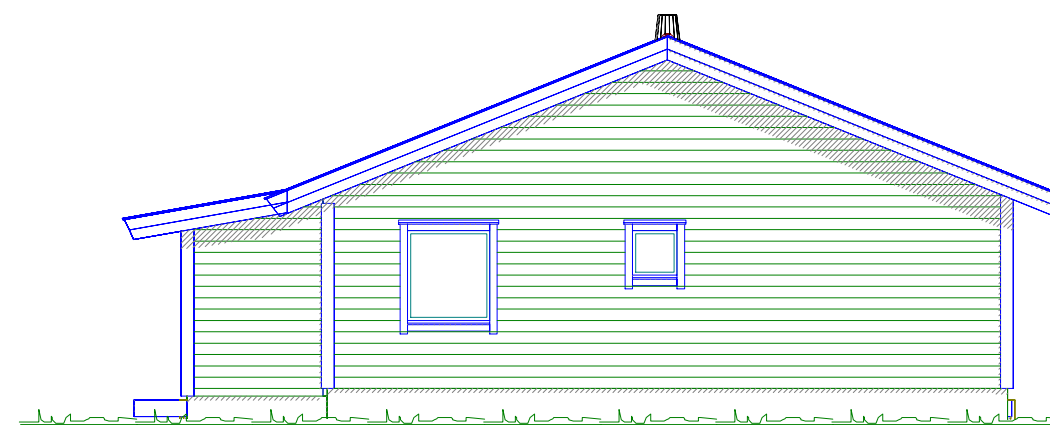

Fasade nord-øst

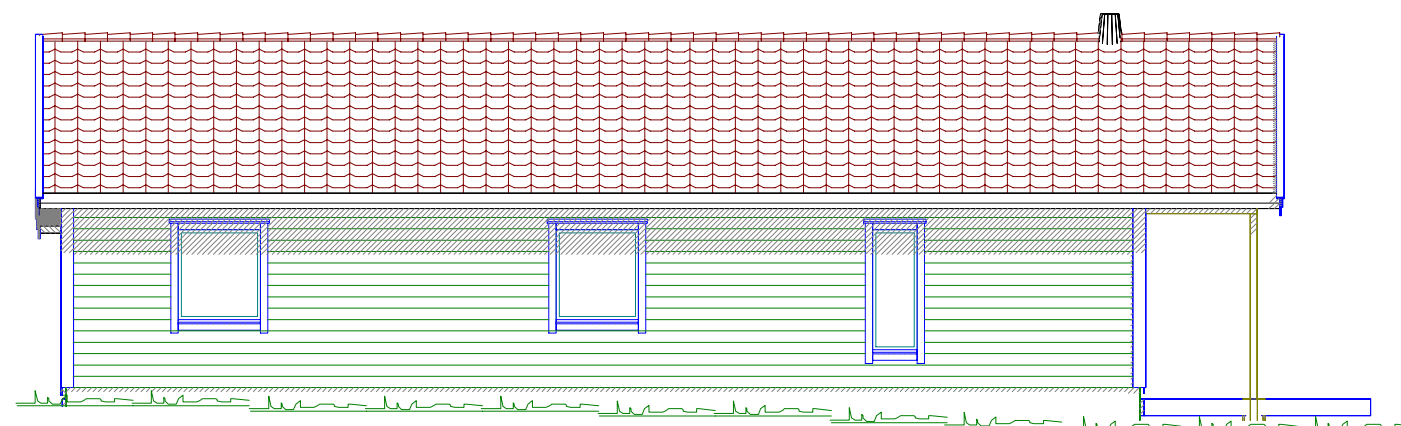

Fasade nord-vest

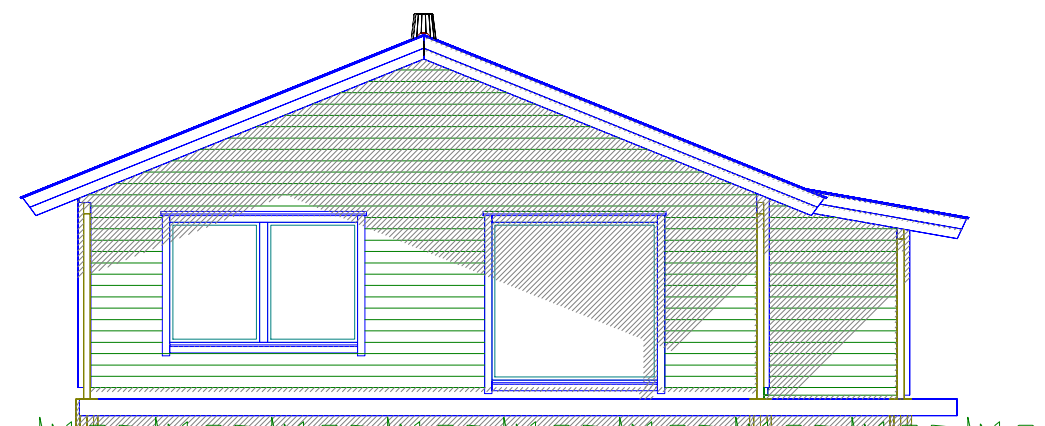

Fasade sør-vest




Byggmester Rødsjø AS

Revidert 23.06.2019

7113 Husbysjøen

Garasje plan og snitt

E 03

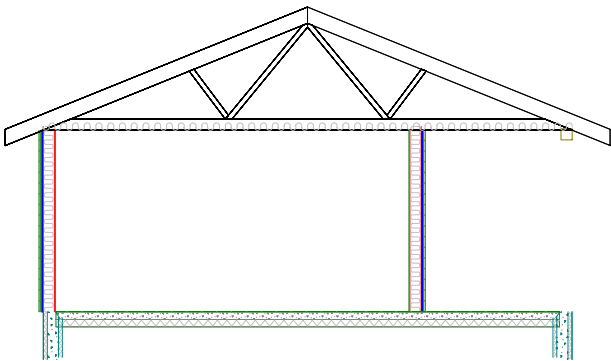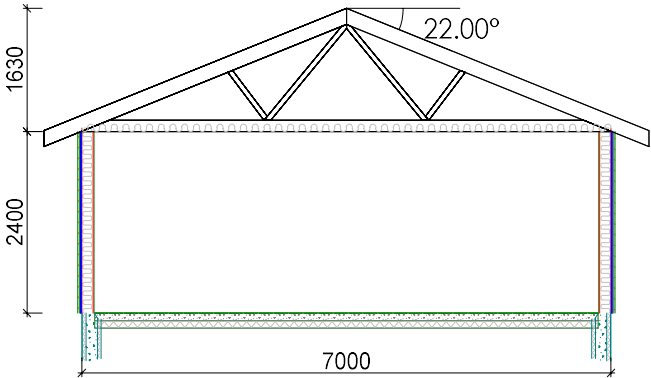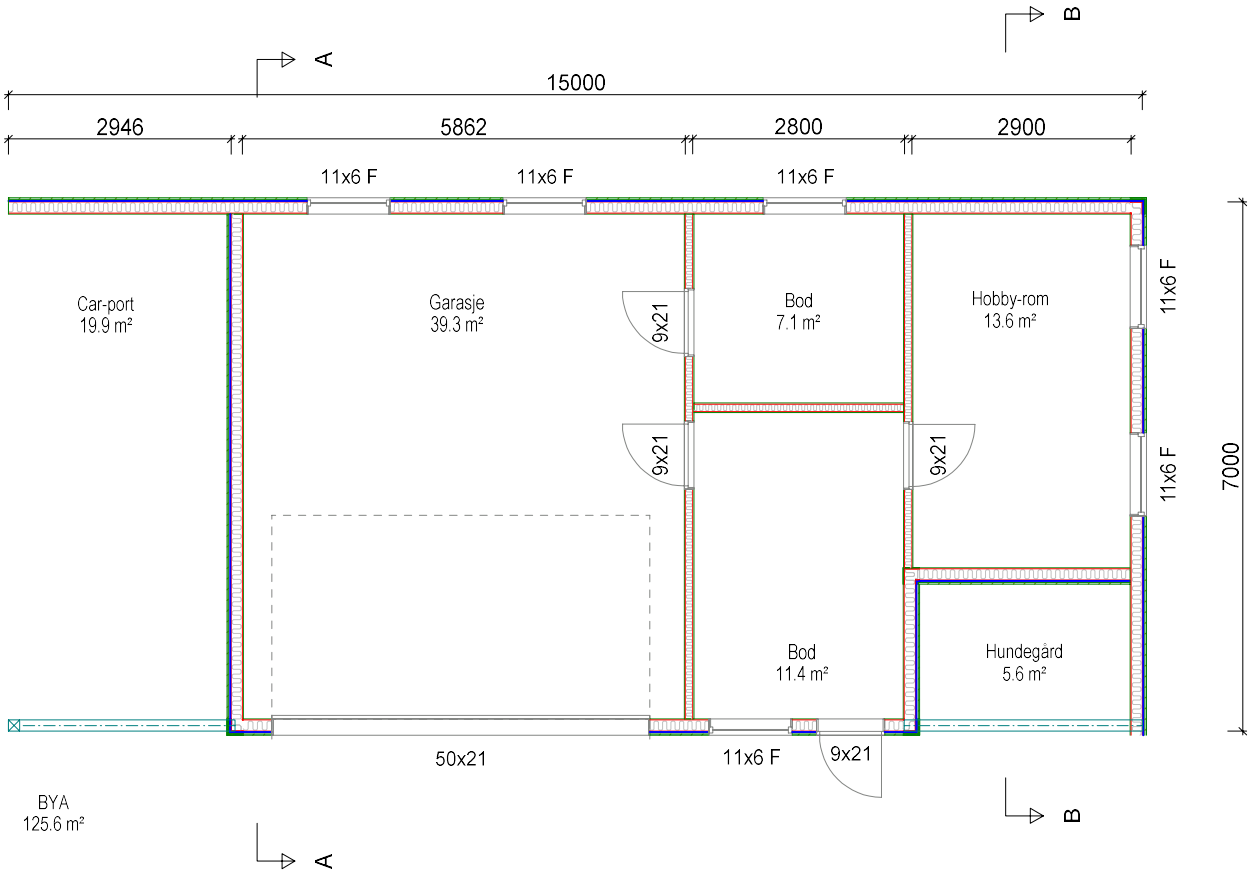

Revidert 16.08.2019

Fosen-Hytta Sjøvegen 10, 7170 Åfjord www.fosen-hytta.no TLF: 975 79 945	Tiltakshaver: Halvar Rødsjø		Dato: 23.07.2019	
	Byggeplass:		Tegn: Jørn Berd	
	Kommune:		Prosjekt nr.:	
	Gnr:	Bnr:	Mål: 1 : 100	Tegn.nr: 503
	©Tegningen er beskyttet i.h.t. lov om opphavsrett			Halvar_R_garasje