



SITUASJONSKART


Eiendom: Gnr: 156 Bnr: 9 Fnr: 0 Snr: 0
Adresse:
Hj.haver/Fester:



**INDRE
FOSEN
KOMMUNE**

Dato: 24/3-2019 Sign:

Målestokk
1:500

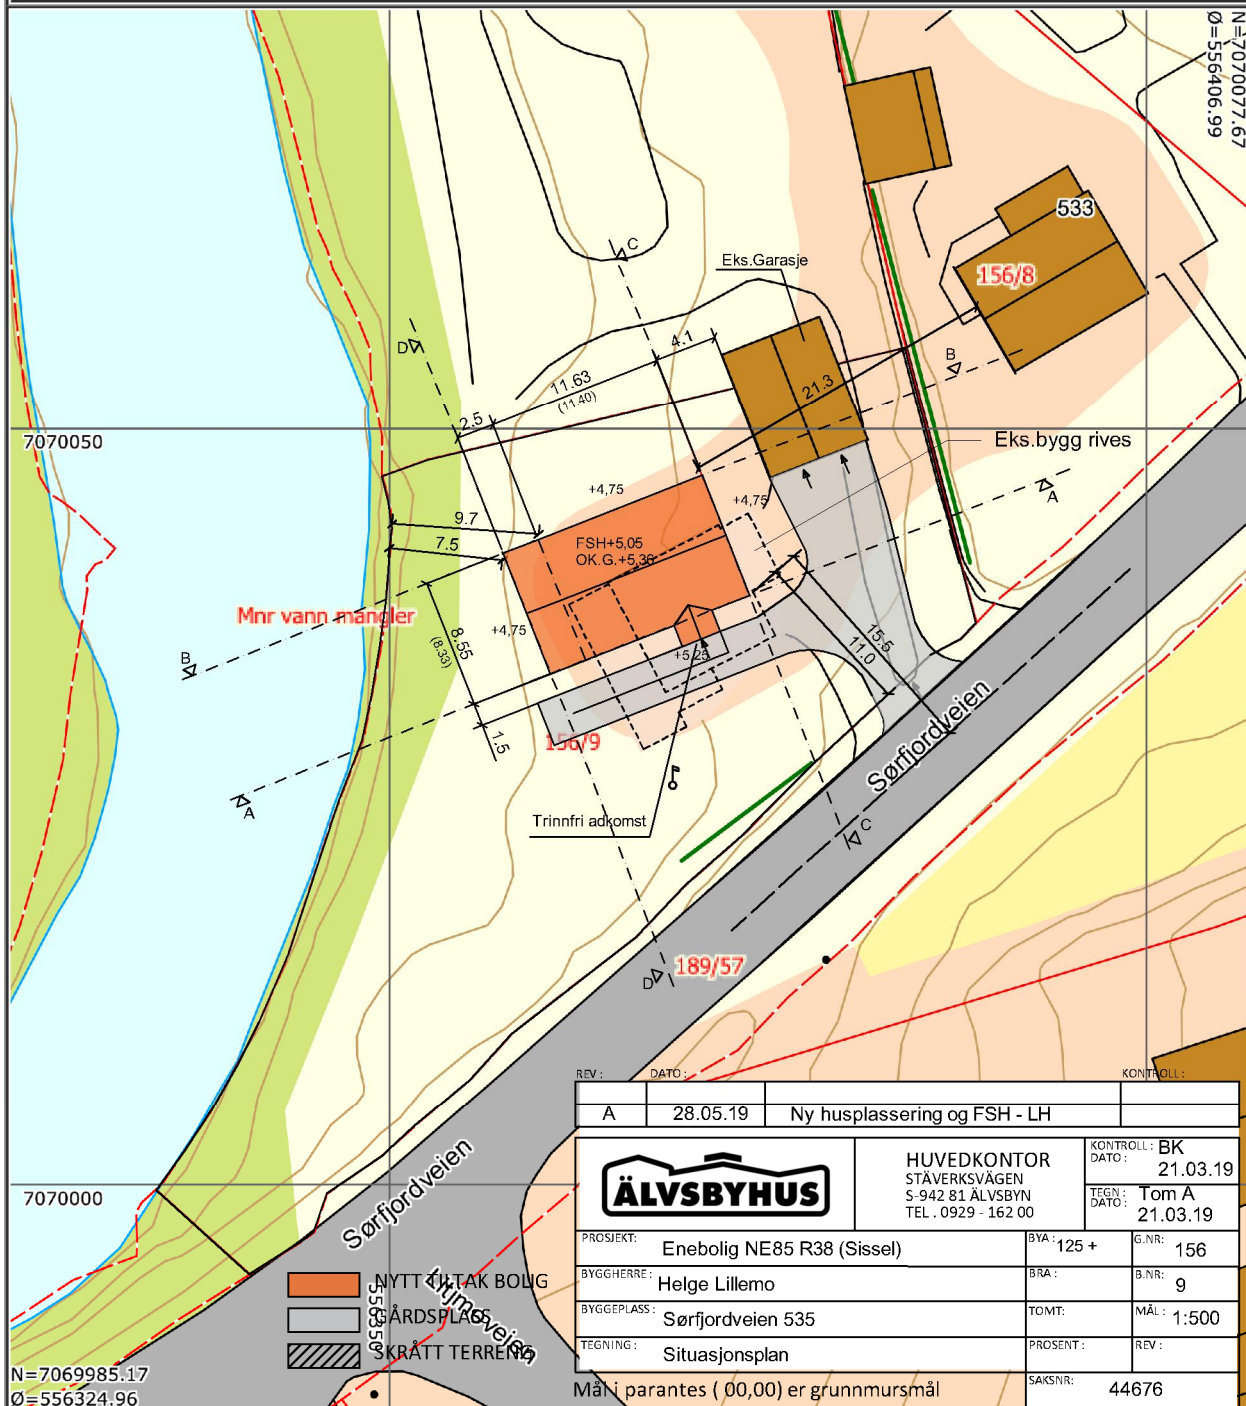

REV: A	DATO: 28.05.19	Ny husplassering og FSH - LH		KONTROLL: BK
		HUVEDKONTOR STÅVERKSVÅGEN S-942 81 ÄLVBYN TEL. 0929 - 162 00		DATO: 21.03.19
PROSJEKT: Enebolig NE85 R38 (Sissel)		BYA: 125 +	G.NR: 156	
BYGGHERRE: Helge Lillemo		BRA:	B.NR: 9	
BYGGEPLASS: Sørjordveien 535		TOMT:	MÅL: 1:500	
TEGNING: Situasjonsplan		PROSENT:	REV:	
Mål i parentes (00,00) er grunnmursmål			SAKS NR:	44676

Det tas forbehold om at det kan forekomme feil på kartet, bla. gjelder dette eiendomsgrenser, ledninger/kabler, kummer m.m. som i forbindelse med prosjektering/anleggsarbeid må undersøkes nærmere.