
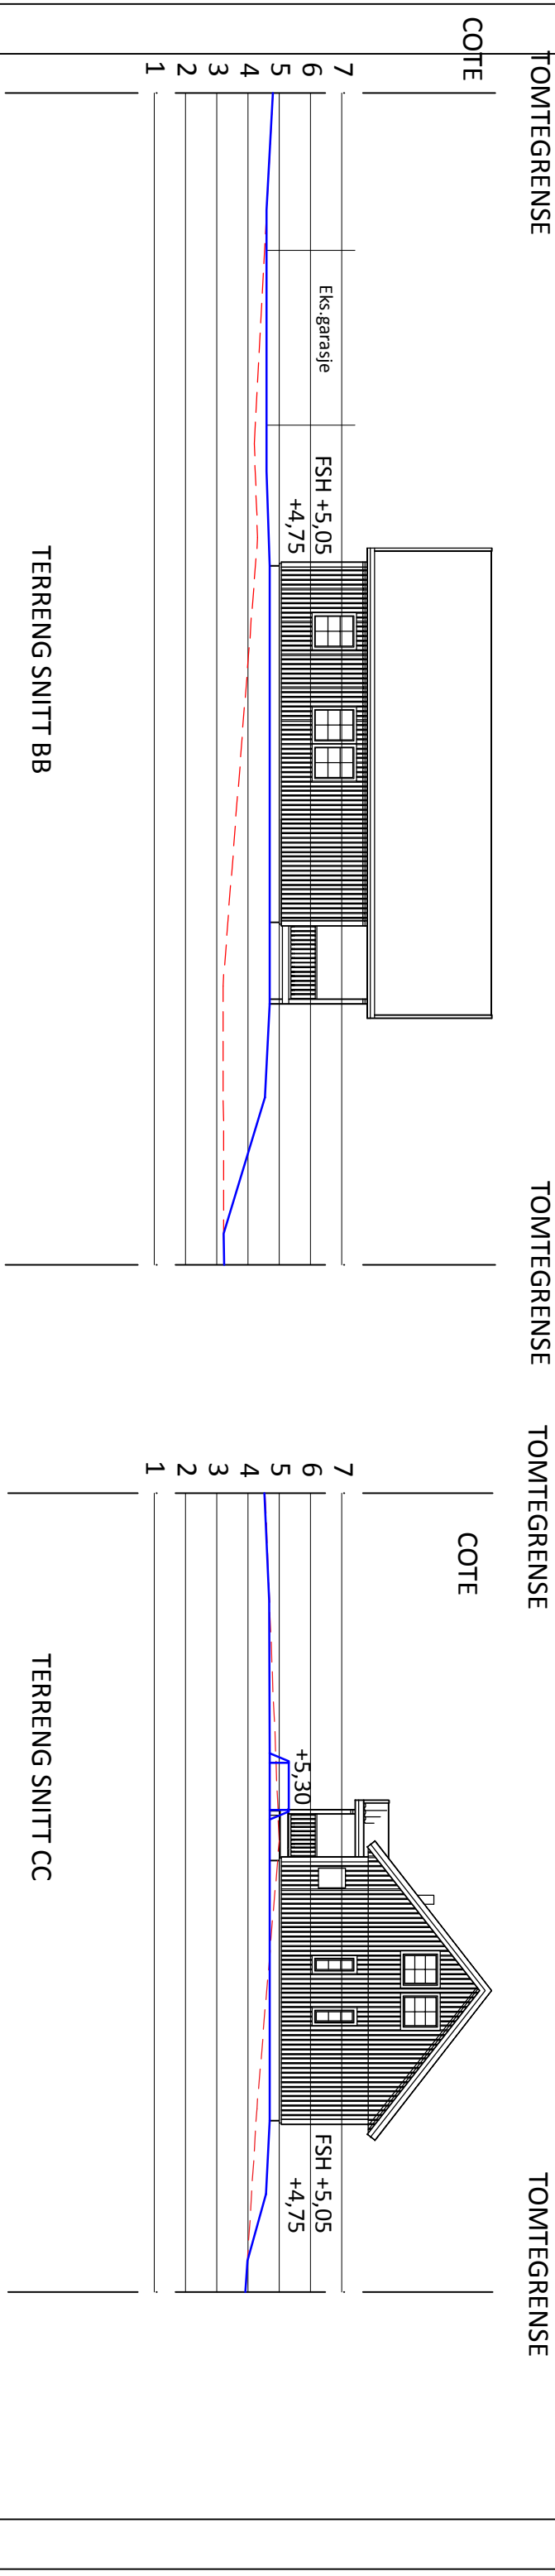


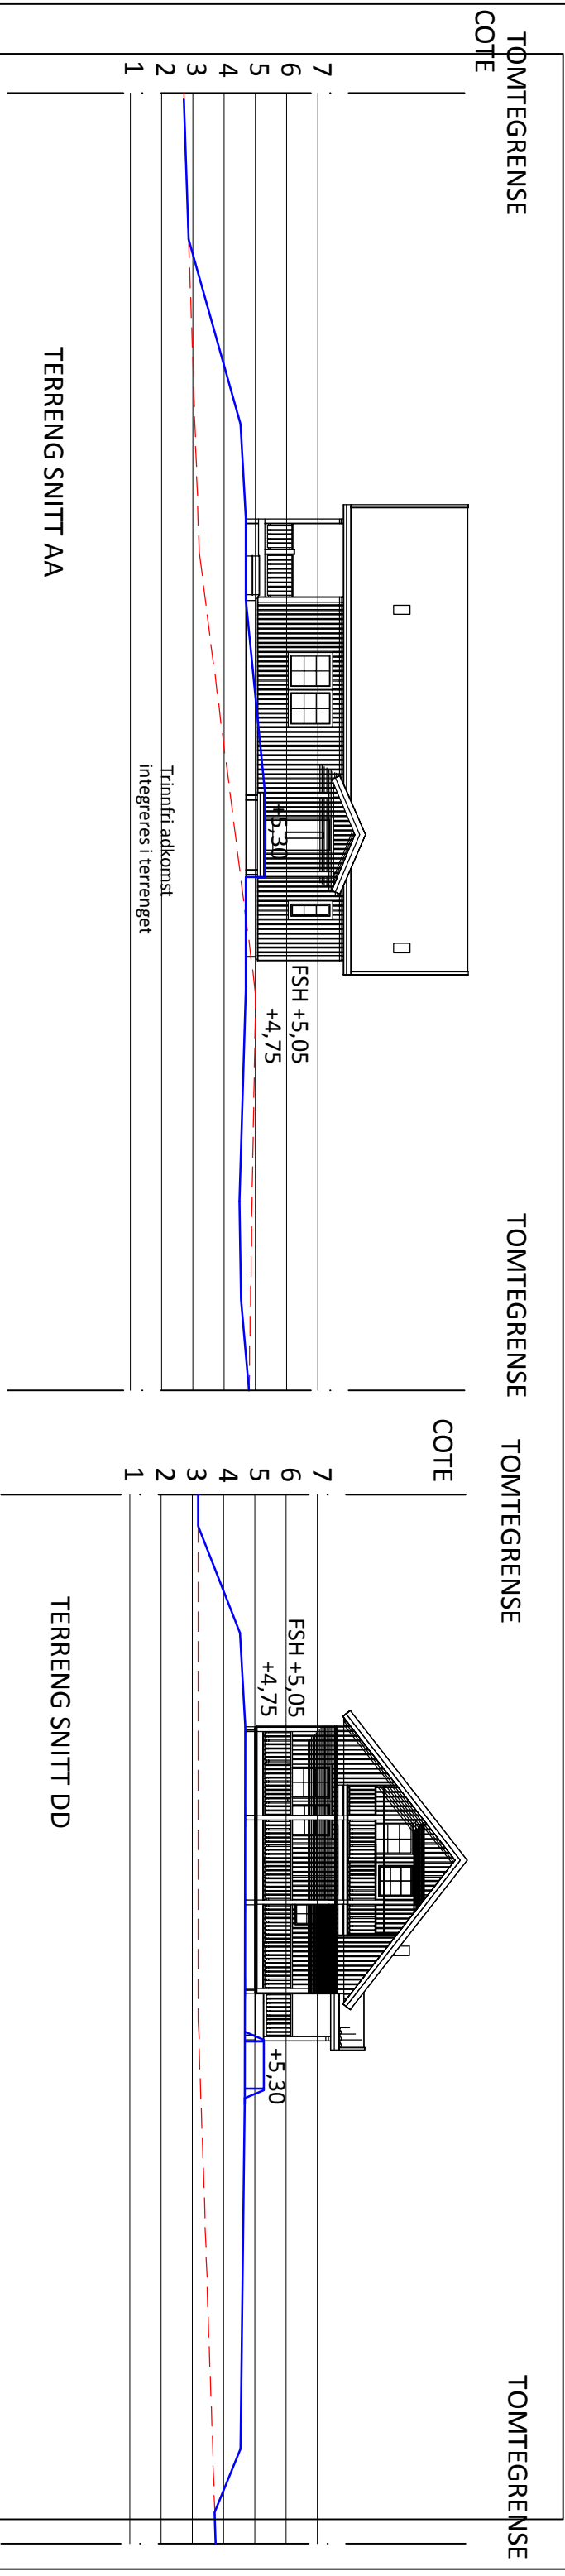

FSH = FERDIG SOKKEL HØYDE ( RINGMUR)

----- EKS.TERRENG


\_\_\_\_\_ NYTT TERRENG

|                                                                                     |                            |                                                                       |             |                                                                 |       |
|-------------------------------------------------------------------------------------|----------------------------|-----------------------------------------------------------------------|-------------|-----------------------------------------------------------------|-------|
| REV:                                                                                |                            |                                                                       |             |                                                                 |       |
|                                                                                     |                            |                                                                       |             |                                                                 |       |
| A - 28.05.19 - Ny husplassering og FSH - LH                                         |                            |                                                                       |             |                                                                 |       |
|  |                            | HUVEDKONTOR:<br>STÅLVERKSVÅGEN, S-942 81 ÄLVSYN<br>TEL. 0929 - 162 00 |             | KONTROLL: BK<br>DATO: 21.03.19<br>TEGN: Tom A<br>DATO: 21.03.19 |       |
| PROSJEKT:                                                                           | Enebolig NE 85R38 (Sissel) | BYA:                                                                  | 125         | MÅL:                                                            | 1:200 |
| BYGGHERR:                                                                           | Helge Lillemo              | BTA:                                                                  |             | SAKSNR:                                                         |       |
| BYGGEPLASS:                                                                         | Sørfjord veien 535         | BRA:                                                                  |             | TEGN.NR:                                                        | 44676 |
| TEGNING:                                                                            | Terrengsnitt               | KOMMUNE:                                                              | Indre Fosen |                                                                 |       |



TOMTEGRENSE

TOMTEGRENSE

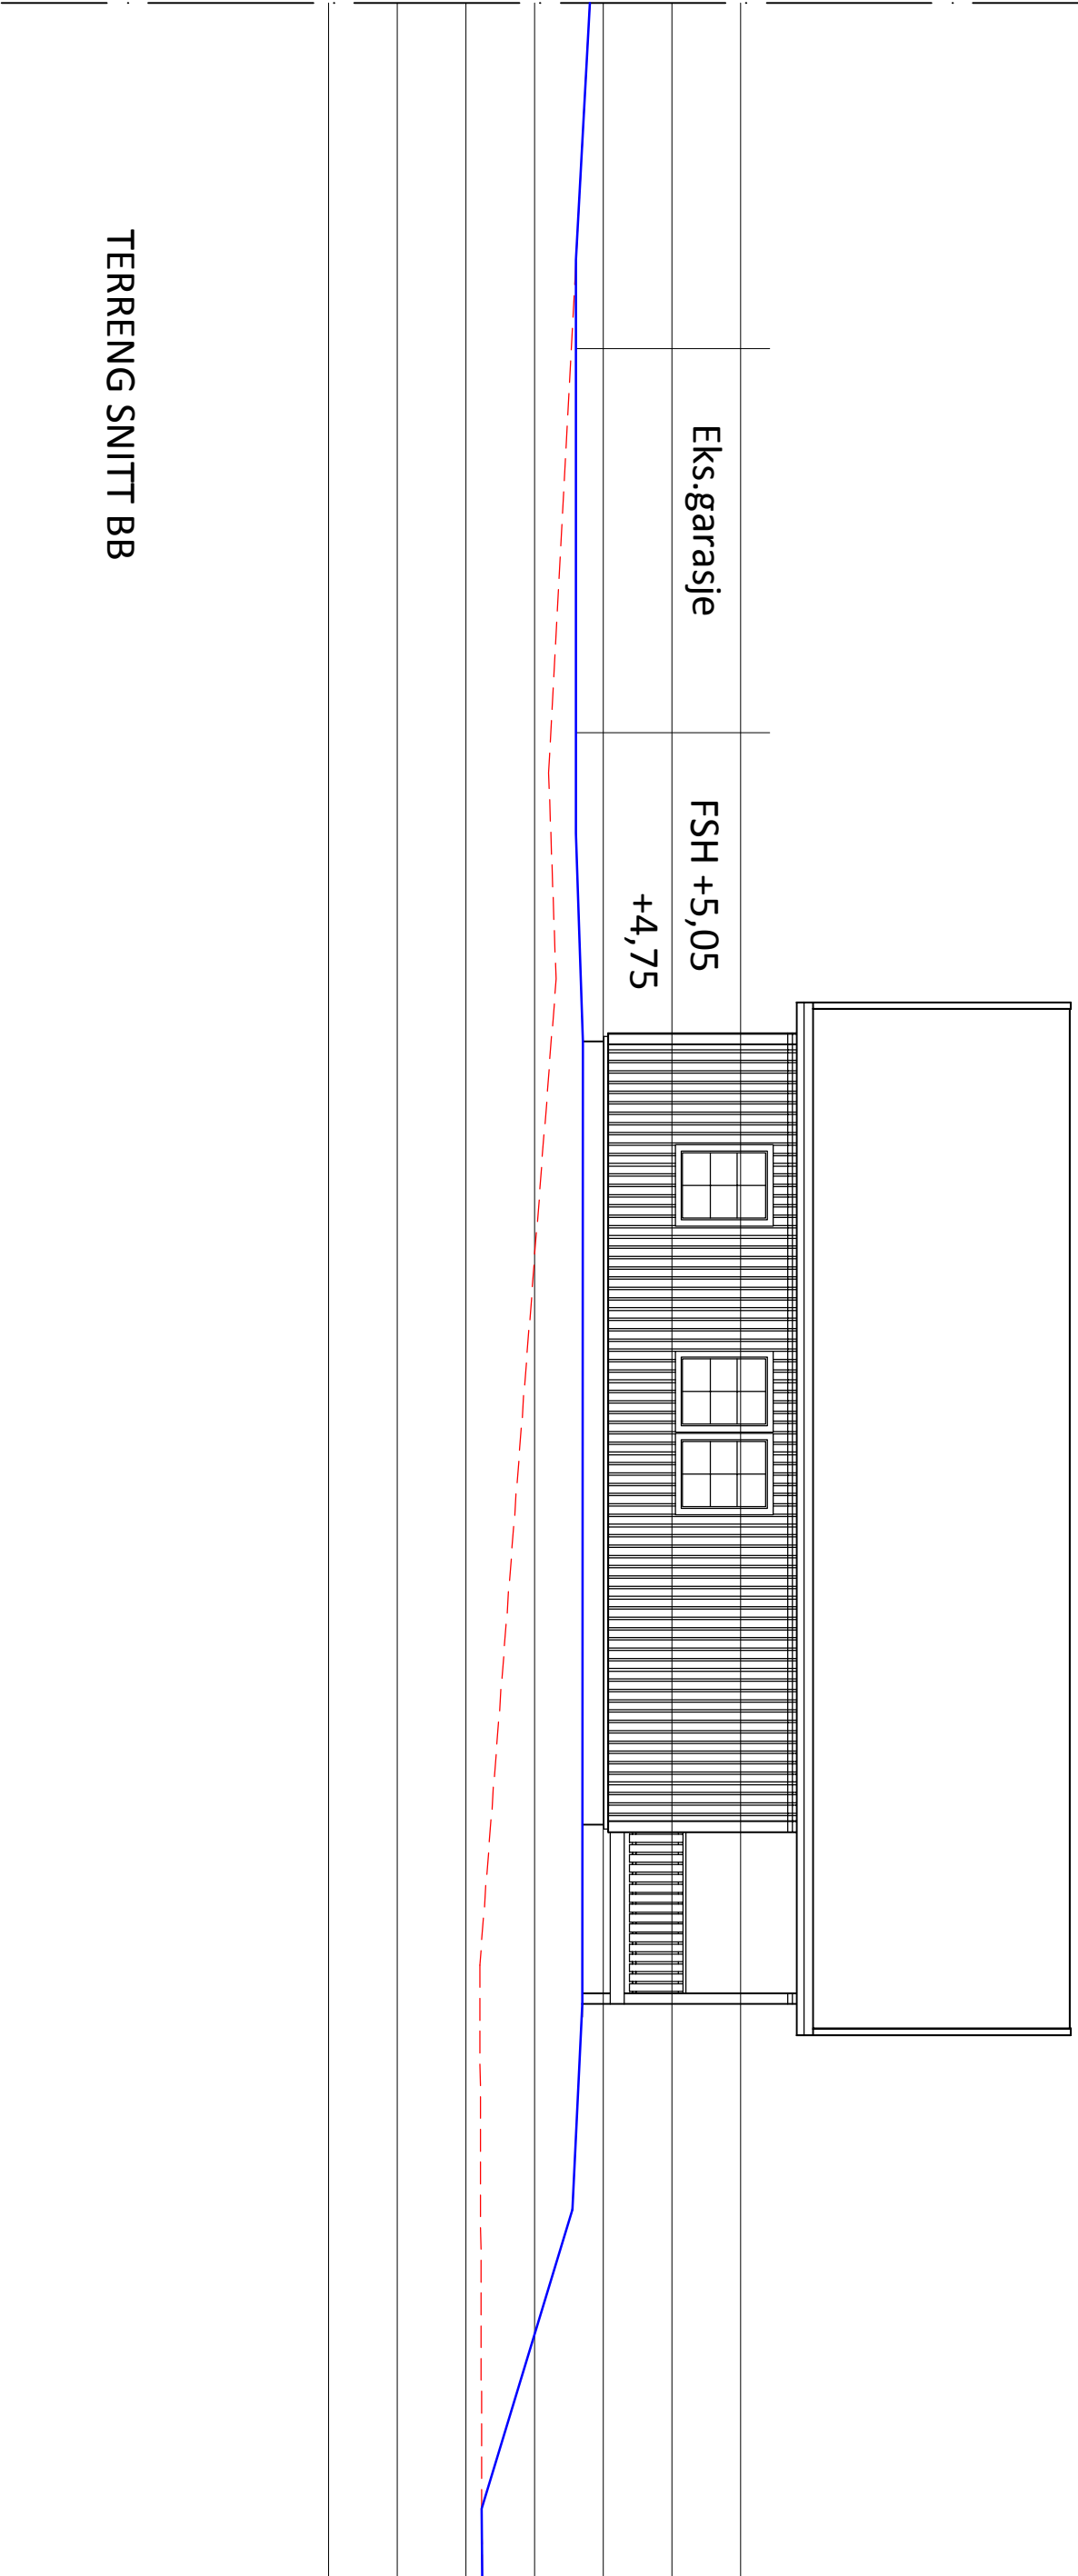


REV:

|                                                                                     |                            |                                                                        |          |               |       |
|-------------------------------------------------------------------------------------|----------------------------|------------------------------------------------------------------------|----------|---------------|-------|
|                                                                                     |                            |                                                                        |          |               |       |
|                                                                                     |                            |                                                                        |          |               |       |
| A - 28.05.19 - Ny husplassering og FSH - LH                                         |                            |                                                                        |          |               |       |
|  |                            | HUVEDKONTOR:<br>STÅLLVERKSVÅGEN, S-942 81 ÄLVSYN<br>TEL. 0929 - 162 00 |          | KONTROLL: PTC |       |
| PROSJEKT :                                                                          | Enebolig NE 85R38 (Sissel) | BYA:                                                                   | 125      | MÅL:          | 1:100 |
| BYGGHERRE:                                                                          | Helge Lillemo              | BTA:                                                                   |          | SAKSNR:       |       |
| BYGGEPLASS:                                                                         | Sørfjord veien 535         | BRA:                                                                   |          | TEGN.NR:      | 44676 |
| TEGNING:                                                                            | Terrengsnitt               |                                                                        | KOMMUNE: | Indre Fosen   |       |

TOMTEGRENSE

TOMTEGRENSE

COTE

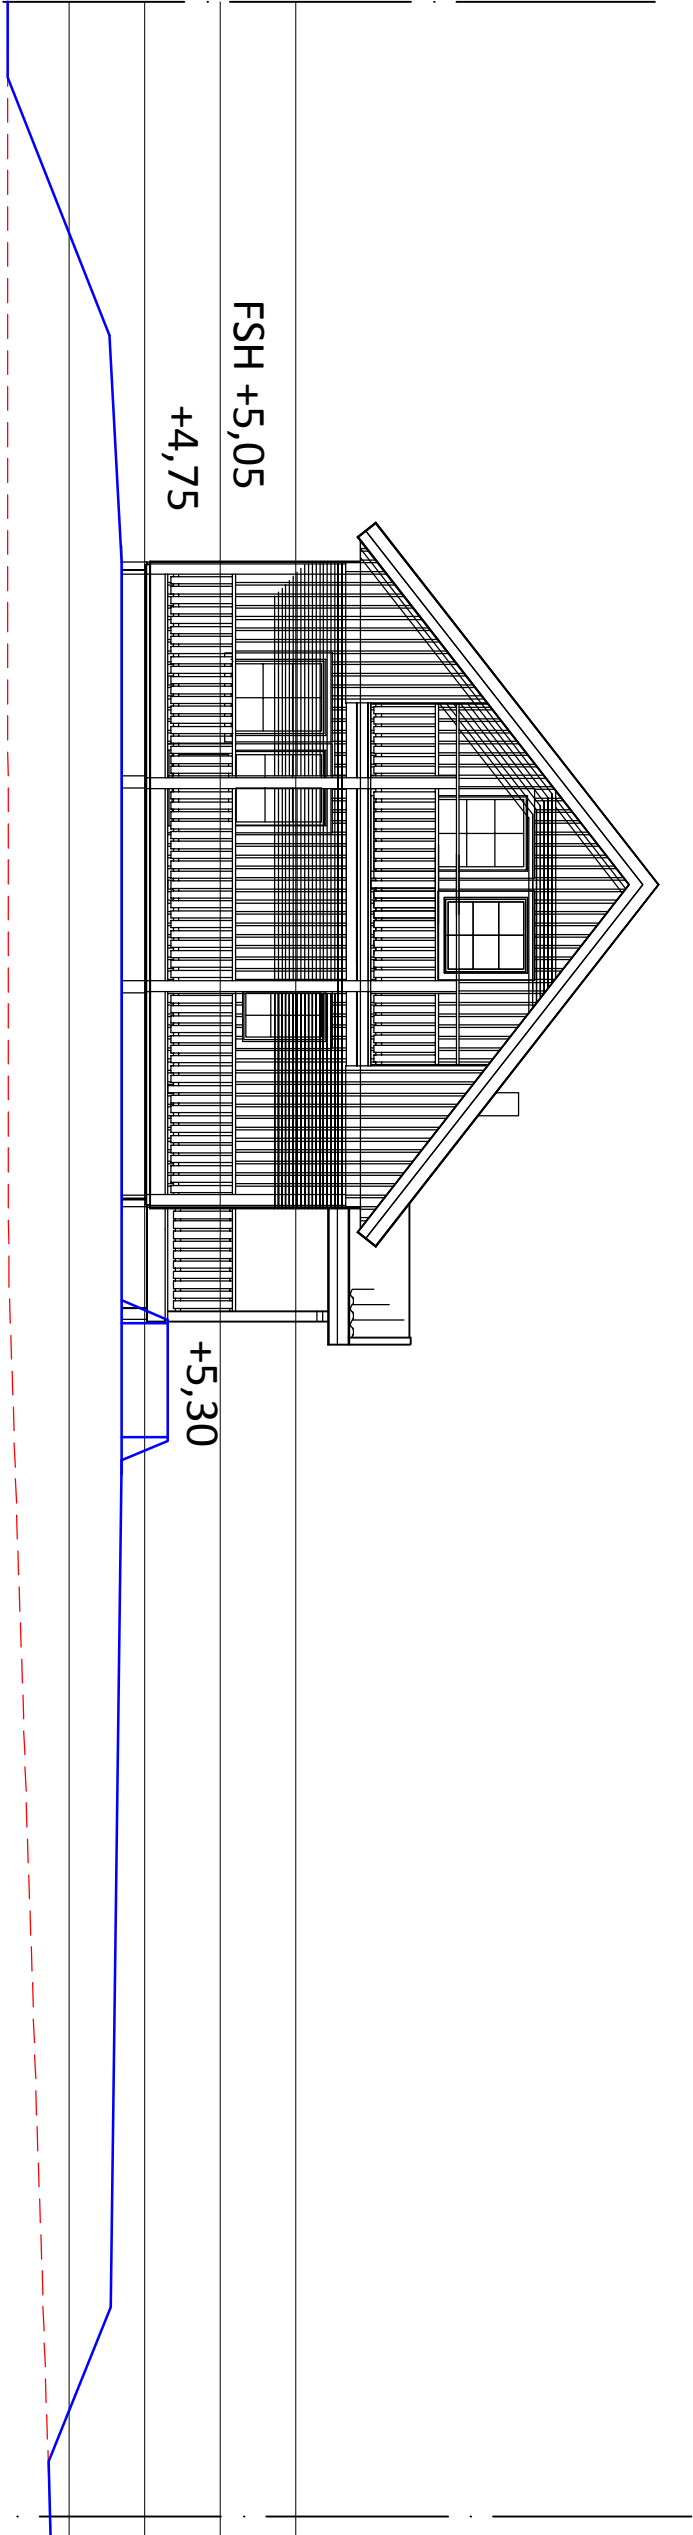

Trinnfri adkomst  
integreres i terrenget

TERRENG SNITT DD

REV:

|                                                                                     |                                                                        |      |               |                |
|-------------------------------------------------------------------------------------|------------------------------------------------------------------------|------|---------------|----------------|
|                                                                                     |                                                                        |      |               |                |
|                                                                                     |                                                                        |      |               |                |
| A - 28.05.19 - Ny husplassering og FSH - LH                                         |                                                                        |      |               |                |
|  | HUVEDKONTOR:<br>STÅLLVERKSVÅGEN, S-942 81 ÄLVSYN<br>TEL. 0929 - 162 00 |      | KONTROLL: PTC |                |
|                                                                                     |                                                                        |      | DATE:         | 26.03.19       |
|                                                                                     |                                                                        |      | TEGN: DATO:   | Tom A 21.03.19 |
| PROSJEKT:                                                                           | Enebolig NE 85R38 (Sissel)                                             | BYA: | 125           | MÅL: 1:100     |
| BYGGHERR:                                                                           | Helge Lillemo                                                          | BTA: |               | SAKSNR:        |
| BYGGEPLASS:                                                                         | Sørfjord veien 535                                                     | BRA: |               | TEGN.NR: 44676 |
| TEGNING:                                                                            | Terrengsnitt                                                           |      | KOMMUNE:      | Indre Fosen    |

TOMTEGRENSE

TOMTEGRENSE

COTE

Trinnfri adkomst  
integreres i terrenget

+5,30

FSH +5,05

+4,75

TERRENG SNITT CC

REV:

|                                                                                     |                            |                                                                       |                      |                                                                  |       |
|-------------------------------------------------------------------------------------|----------------------------|-----------------------------------------------------------------------|----------------------|------------------------------------------------------------------|-------|
|                                                                                     |                            |                                                                       |                      |                                                                  |       |
|                                                                                     |                            |                                                                       |                      |                                                                  |       |
| A - 28.05.19 - Ny husplassering og FSH - LH                                         |                            |                                                                       |                      |                                                                  |       |
|  |                            | HUVEDKONTOR:<br>STÅLVERKSVÅGEN, S-942 81 ÄLVSYN<br>TEL. 0929 - 162 00 |                      | KONTROLL: PTC<br>DATO: 26.03.19<br>TEGN: Tom A<br>DATO: 21.03.19 |       |
| PROSJEKT:                                                                           | Enebolig NE 85R38 (Sissel) | BYA:                                                                  | 125                  | MÅL:                                                             | 1:100 |
| BYGGHERRE:                                                                          | Helge Lillemo              | BTA:                                                                  |                      | SAKSNR:                                                          |       |
| BYGGEPLASS:                                                                         | Sørfjord veien 535         | BRA:                                                                  |                      | TEGN.NR:                                                         | 44676 |
| TEGNING:                                                                            | Terrengsnitt               |                                                                       | KOMMUNE: Indre Fosen |                                                                  |       |