

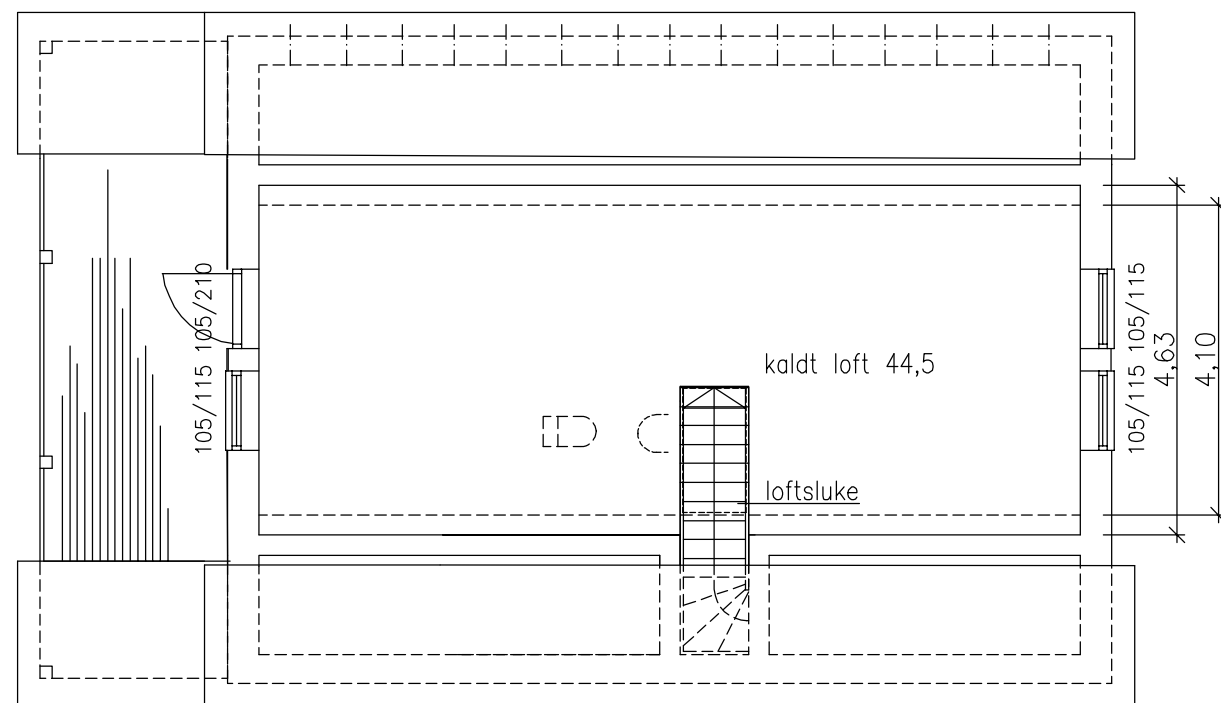


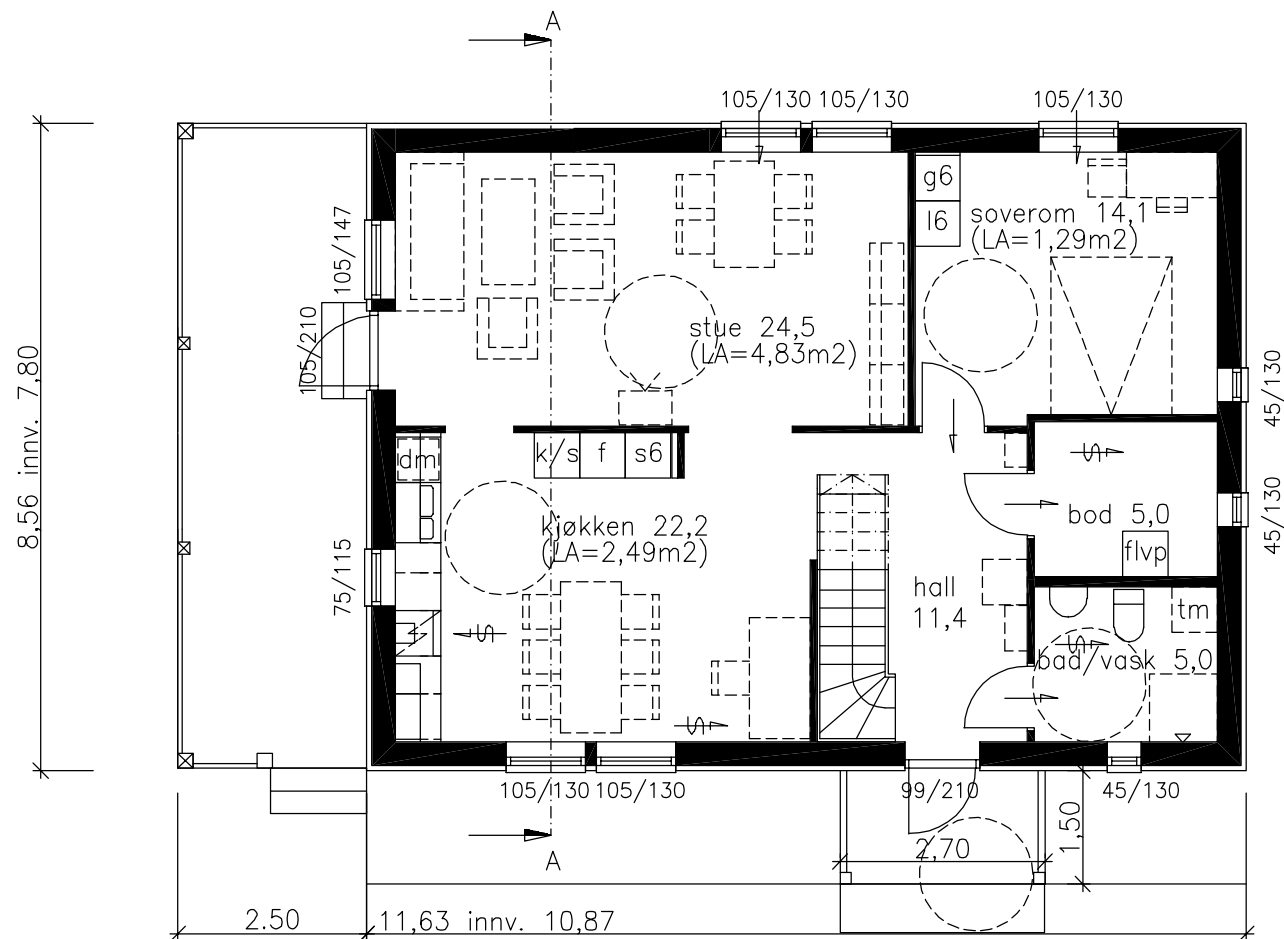

VINDSPLAN

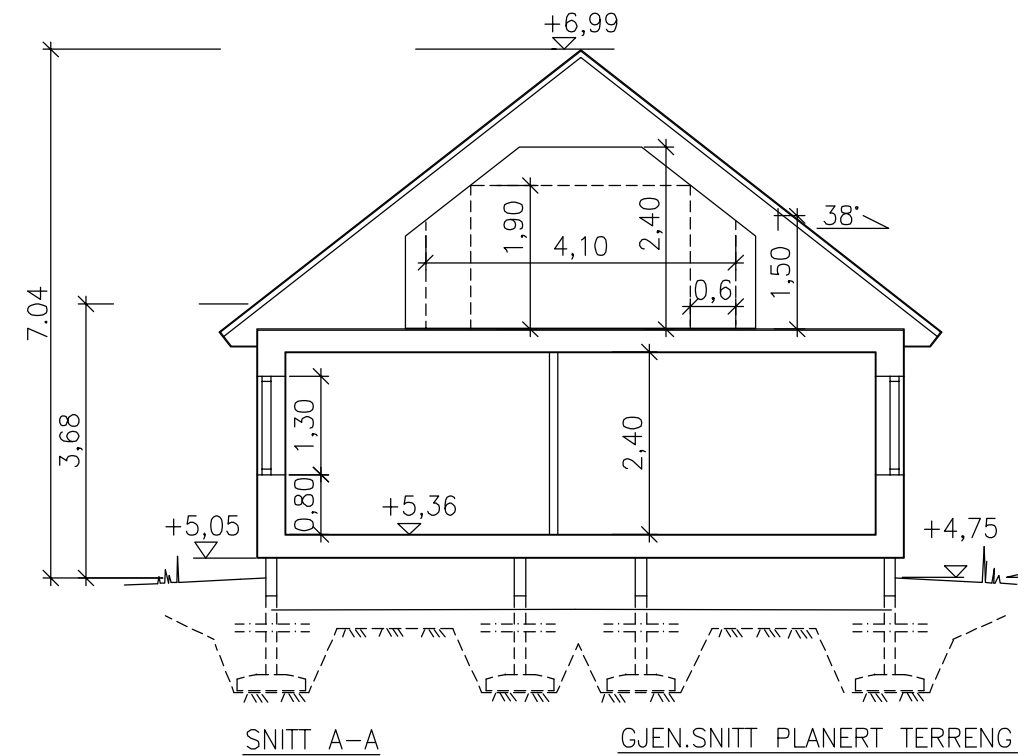

REV.		
A – 28.05.19 – NY FSH – LH		
	HUVUDKONTOR: STÅLLVERKSVÄGEN, S-942 81 ÄLVSBYN TEL. 0929-162 00	Kontroll: BK Dato: 21.03.19
		Tegn: TOM A. Dato: 11.03.19
ÄBYCAD		
Prosjekt: ENEBOLIG NE85R38 Sissel	BYA: 125 m2	Målestokk: 1:100
Byggherre: HELGE LILLEMO	BTA: 99,6/151,9 m2	Saksnr:
Byggeplass: SØRFJORDVEIEN 535	BRA: 100/154,3 m2	Tegningsnr: 44676
Tegning: PLANER-SNITT		Kommune: INDRE FOSEN