



Snitt B-B 1:50
utvendig
gjødselkum

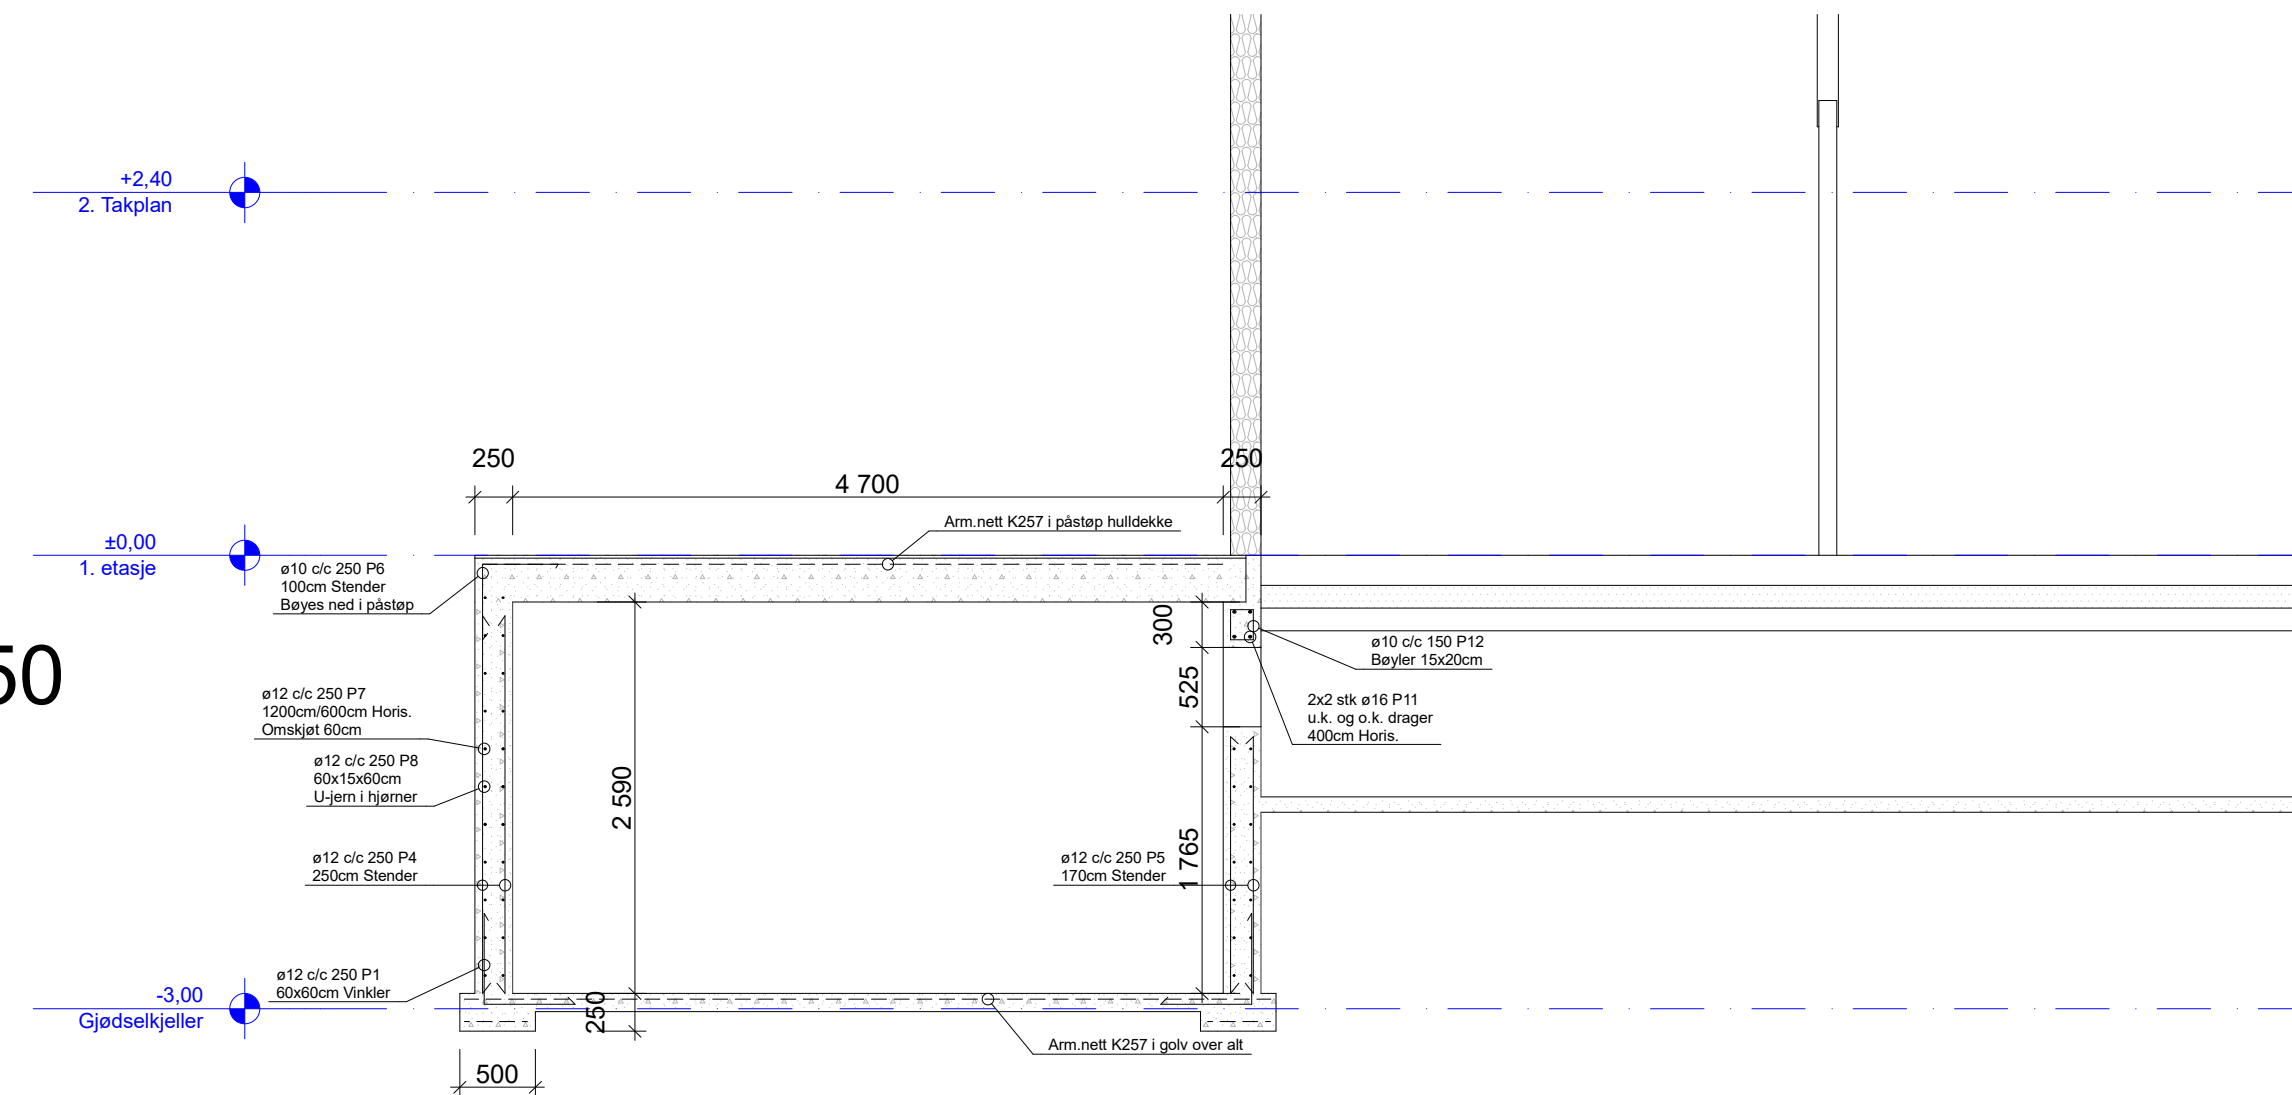

Betongkvalitet
B30, M60
Armering B500C
Overdekning 50mm
Forutsatt tillatt grunntrykk 150 kN/m2
Forutsatt belastning utvendig dekke
8 kN/m2

Snitt A-A 1:50
gjennom
tilbygg

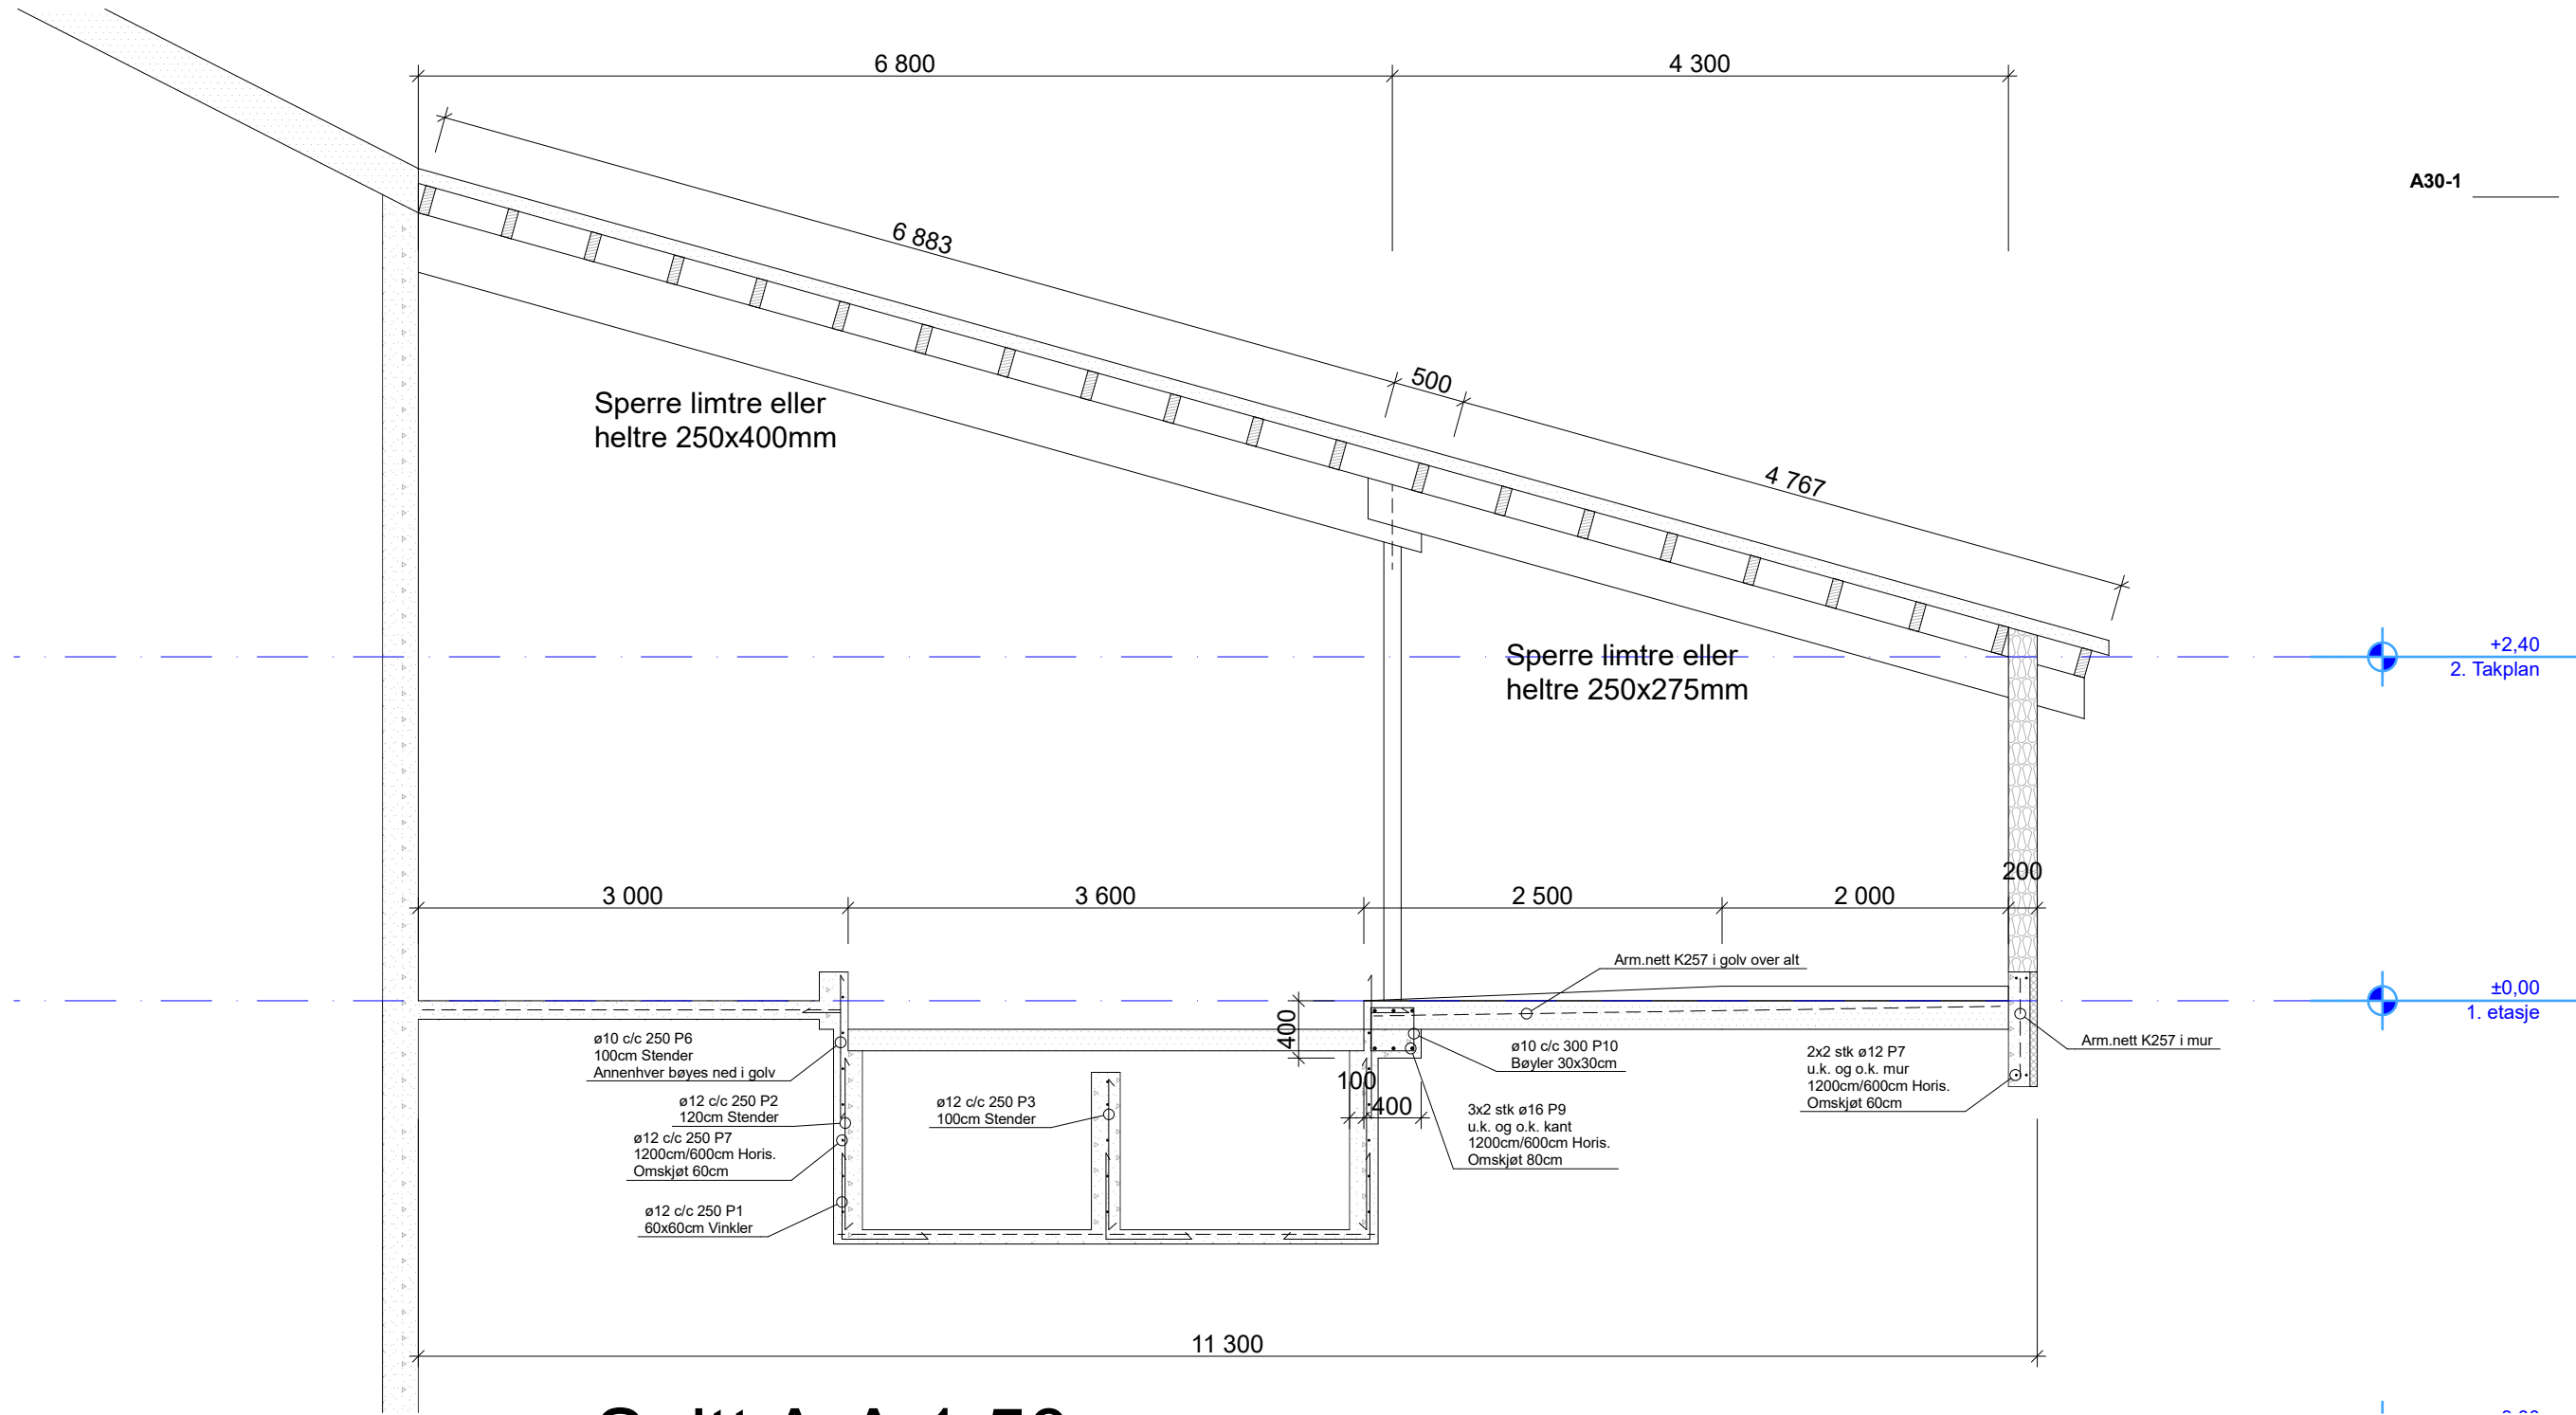

Prosjekt: 19-1018	Gnr./Bnr.: 79/1	Dato: 17/7-2019	Målestokk:	Ark-str: A2
Tiltakshaver: Jon Martin Ramsø Vorvikveien 21 7100 Rissa	Prosjekterende: Jan Arve Langørgen Knut Erik Ree Norsk Landbruksrådgiving Trøndelag Stjelleinveien 114 7063 Leinstrand	Rev.: .	Tegningsnr.: A30-1	© Alle rettigheter tilhører NLR, kopiering eller bruk av disse tegningene er forbudt uten samtykke.
Tegning: Snitt A	Kontroll prosjekt: Sign.:			
Fase: Skisse	Kontroll:			