




E 02

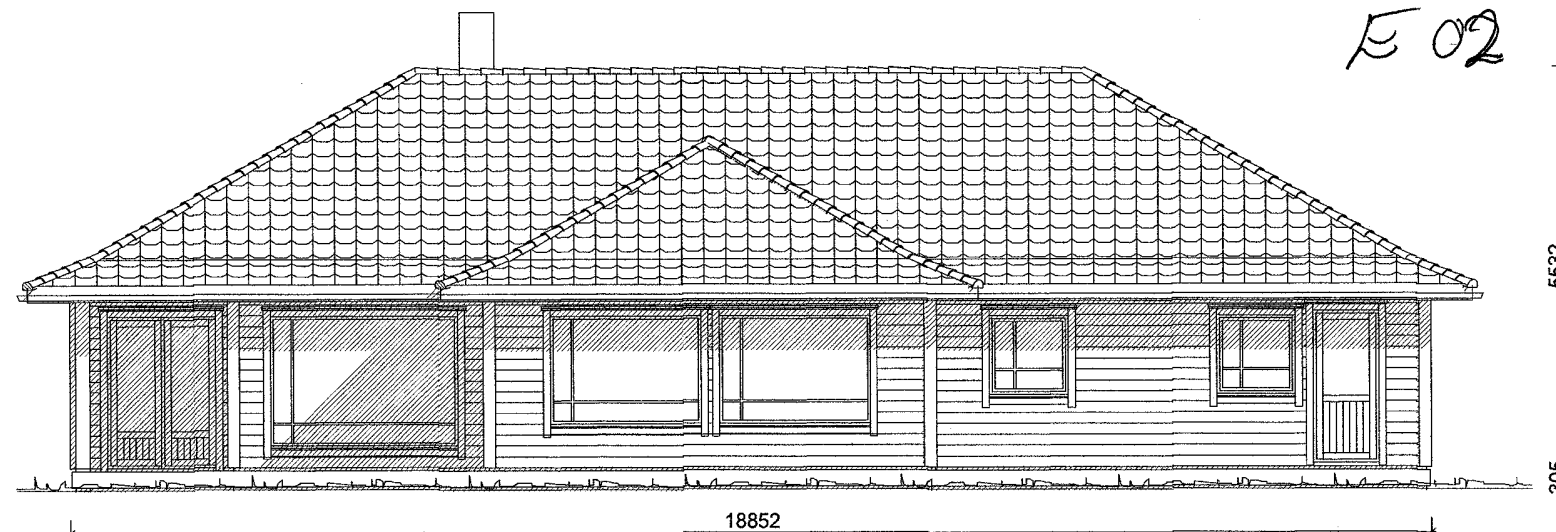


Fasade nord - vest

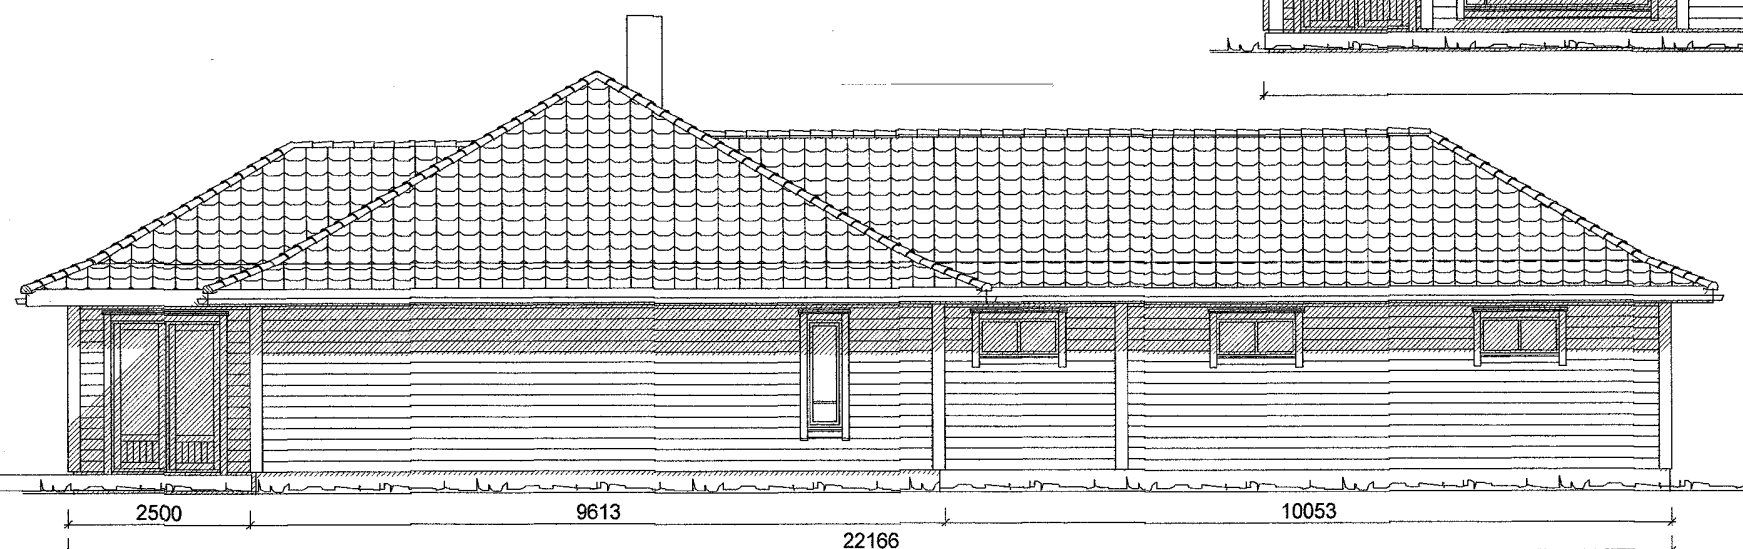

Fasade sør- vest

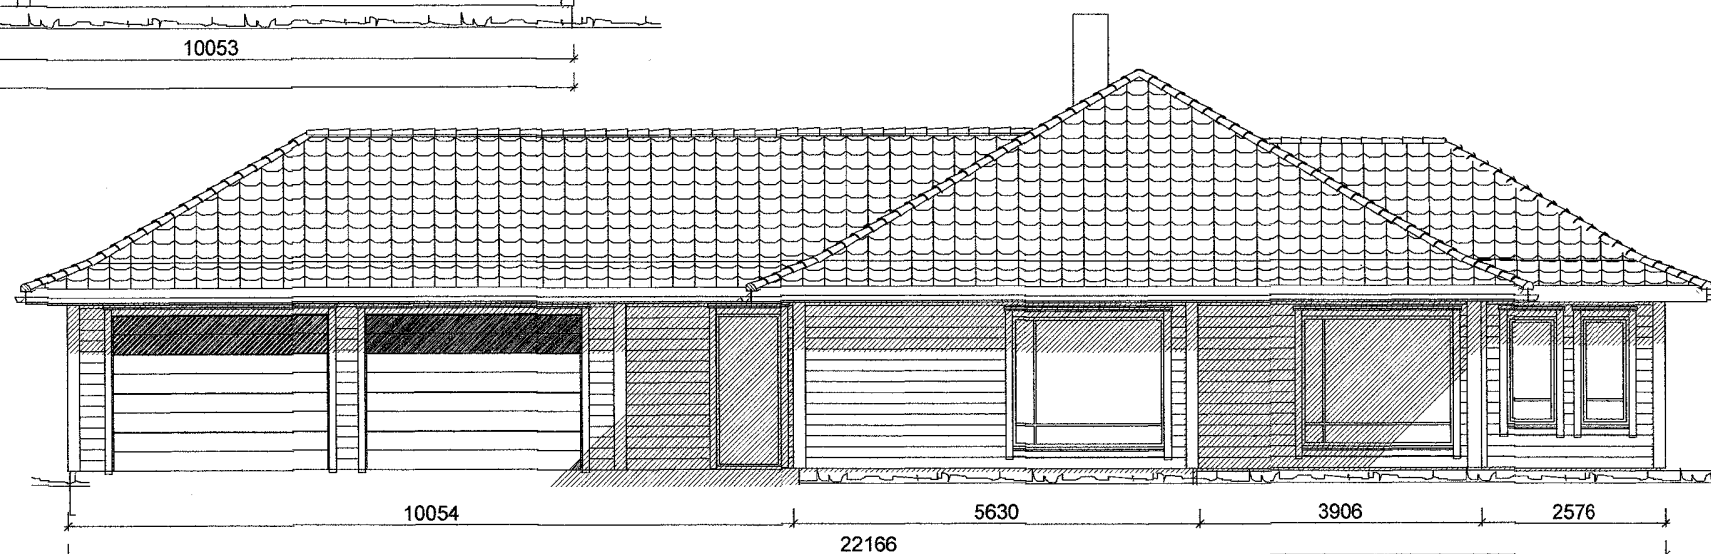

Fasade nord - øst

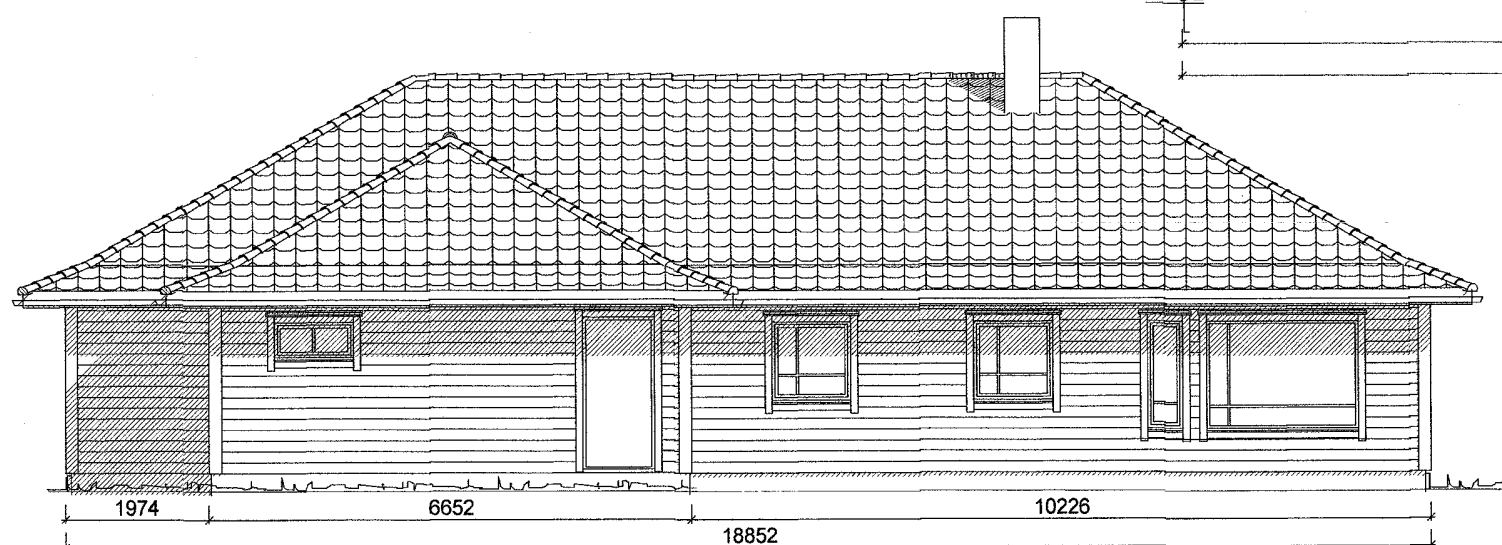

Fasade sør- øst

Revidert 02.09.2019

MesterService AS

Lundåsen 23
7089 Heimdal

Karl Idar Frengen
Råkvåg
Indre Fosen kommune

Bnr: 244 Mål: 1 : 100

DATA DESIGN SYSTEM
A SMARTER WAY TO DESIGN

Dato:
Tegn:
Prosjekt nr.:
Tegn.nr.: 502

© Tegningen er beskyttet i.h.t. lov om opphavsrett Karl Idar Frengen