


	SITUASJONSKART					
	Eiendom:	Gnr: 275	Bnr: 148	Fnr: 0		Snr: 0
		Adresse: Hallveien 22, 7120 LEKSVIK				
Hj.haver/Fester:						
INDRE FOSEN KOMMUNE	Dato: 25/9-2019 Sign: RN				Målestokk 1:1000	

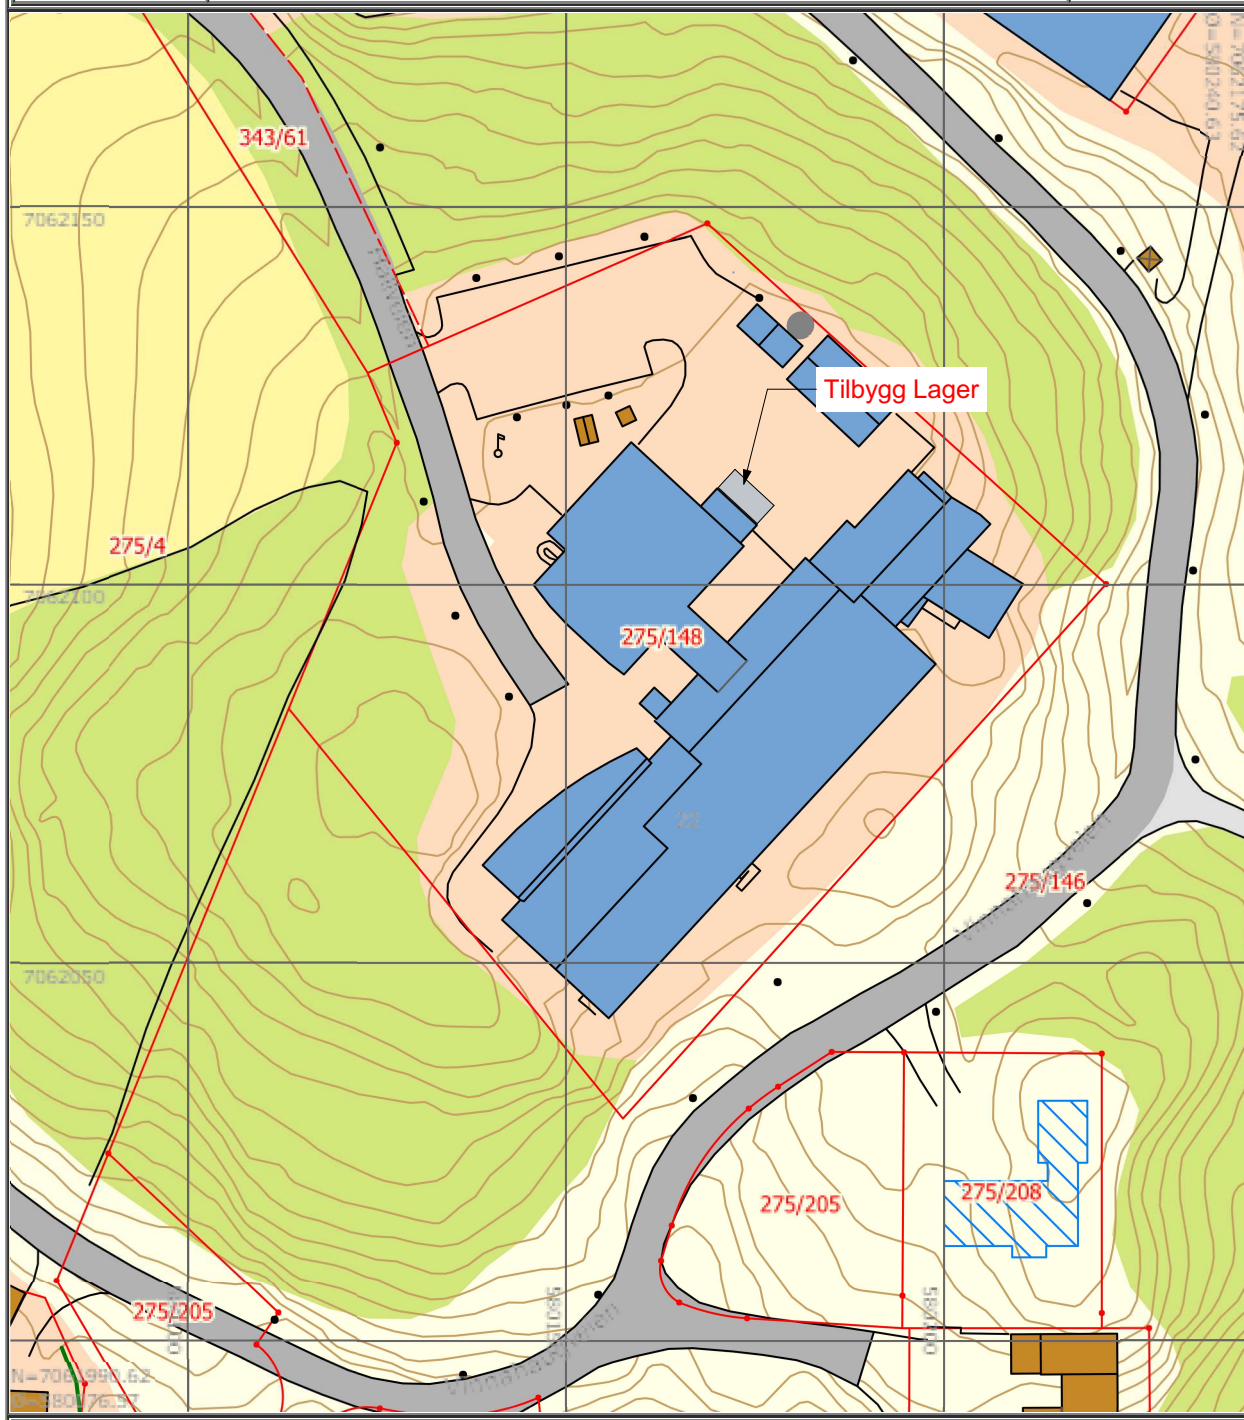

rev.			dato 25.09.2019	kontr.
Nord-Trøndelag fylkeskommune Leksvik videregående skole - Tilbygg lager Situasjonskart			status Byggemelding	fag ARK
			mål A? 1:1000	ansv. tegn. RN
			dato	kontr.
RN Design		Rune Nesset Design, Roliveien 203, 7120 Leksvik Tlf.: 90053156 Mail: rune@rndeign.no		Pid.nr. 201922 tegn.nr. A10-01 rev.