




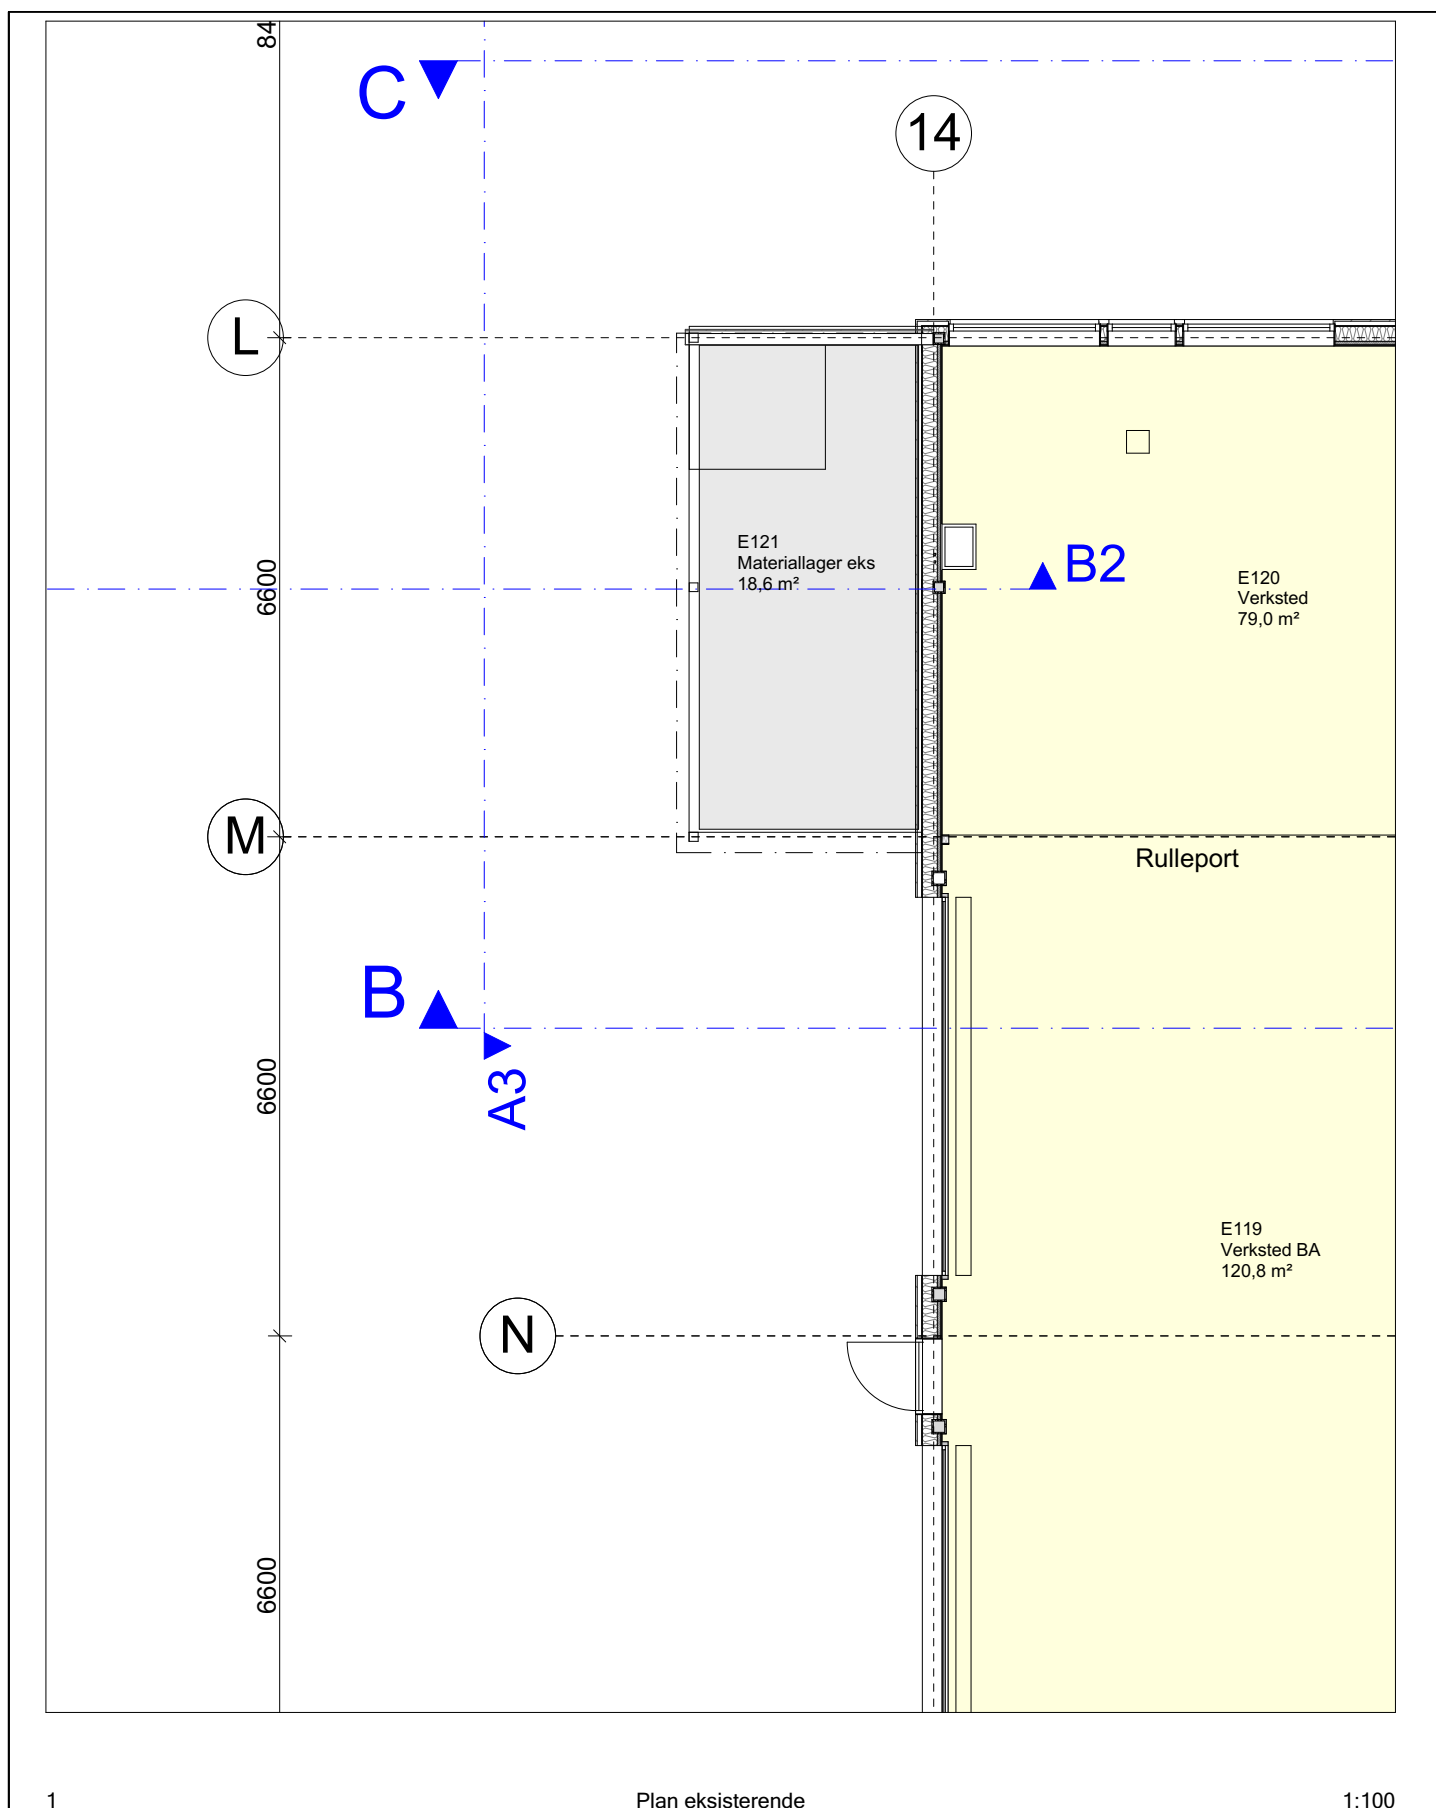


rev.		dato 25.09.2019	kontr.
Nord-Trøndelag fylkeskommune Leksvik videregående skole - Tilbygg lager Plan lager eksisterende		status Byggemelding	fag ARK
		mål A? 1:100	ansv. tegn. RN
		dato	kontr.
RN Design	Rune Nesset Design, Roliveien 203, 7120 Leksvik Tlf.: 90053156 Mail: rune@rndesign.no	Pld.nr. 201922 tegn.nr. A20-04	rev.

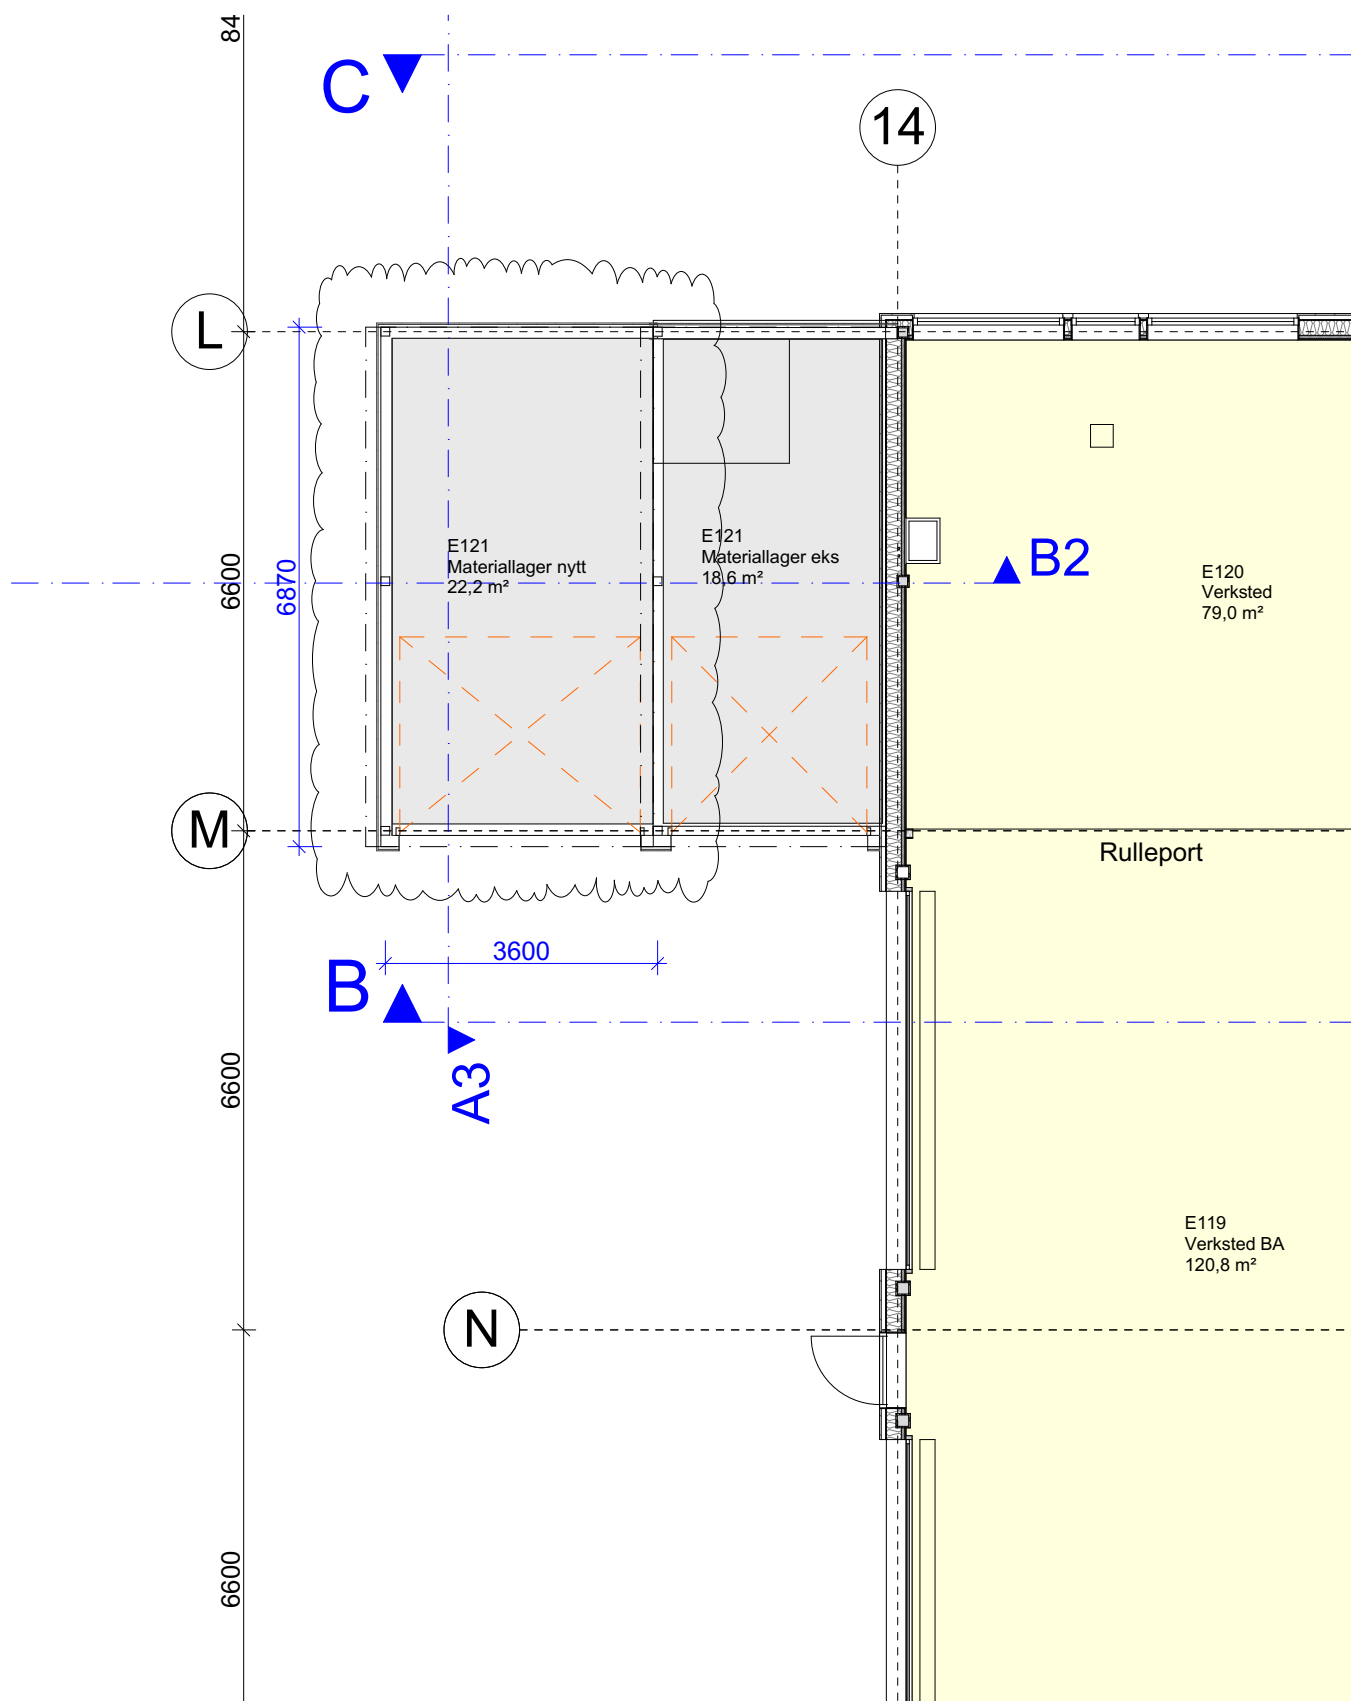

rev.		dato 25.09.2019	kontr.
Nord-Trøndelag fylkeskommune Leksvik videregående skole - Tilbygg lager Plan Tilbygg lager		status Byggemelding	fag ARK
		mål A? 1:100	ansv. tegn. RN
		dato	kontr.
RN Design	Rune Nesset Design, Roliveien 203, 7120 Leksvik Tlf.: 90053156 Mail: rune@rndesign.no	Pld.nr. 201922	tegn.nr. A20-05
			rev.

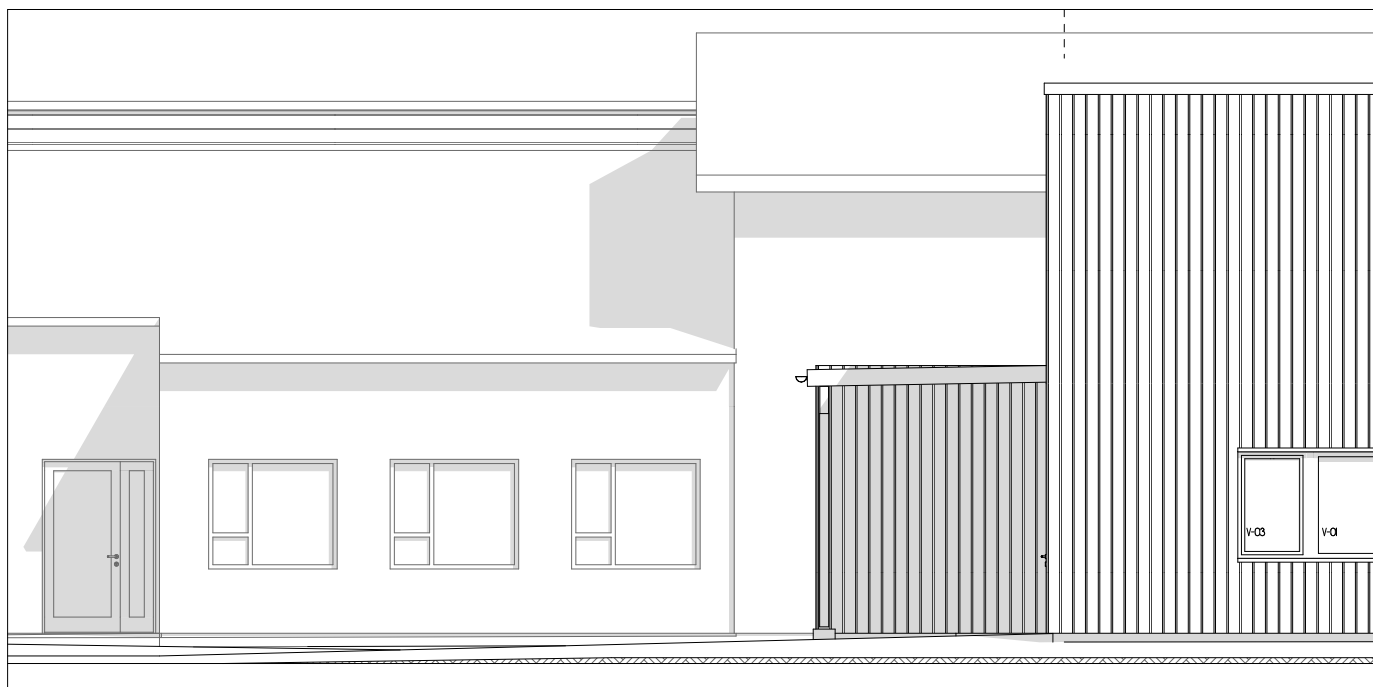


1 Fasade nord eksisterende 1:100

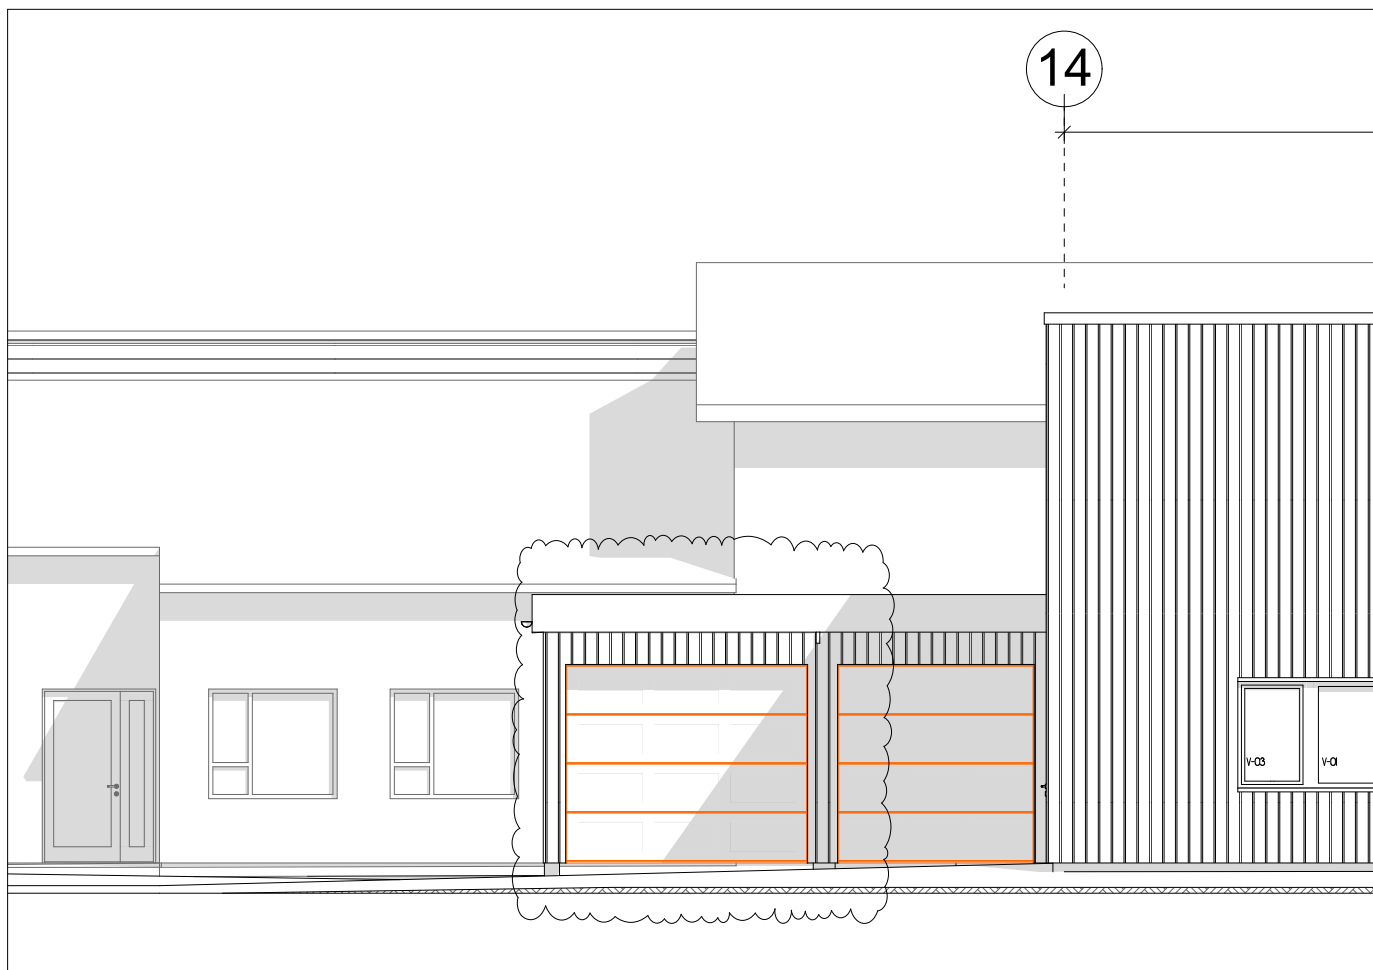

1 Fasade Nord Ny 1:100

rev.		dato 25.09.2019	kontr.
Nord-Trøndelag fylkeskommune Leksvik videregående skole - Tilbygg lager Fasade Nord - Utsnitt lager		status Byggemelding	fag ARK
		mål A? 1:100	ansv. tegn. RN
		dato	kontr.
RN Design Rune Nesset Design, Roliveien 203, 7120 Leksvik Tlf.: 90053156 Mail: rune@rndesign.no		Pld.nr. 201922 tegn.nr. A40-02	rev.

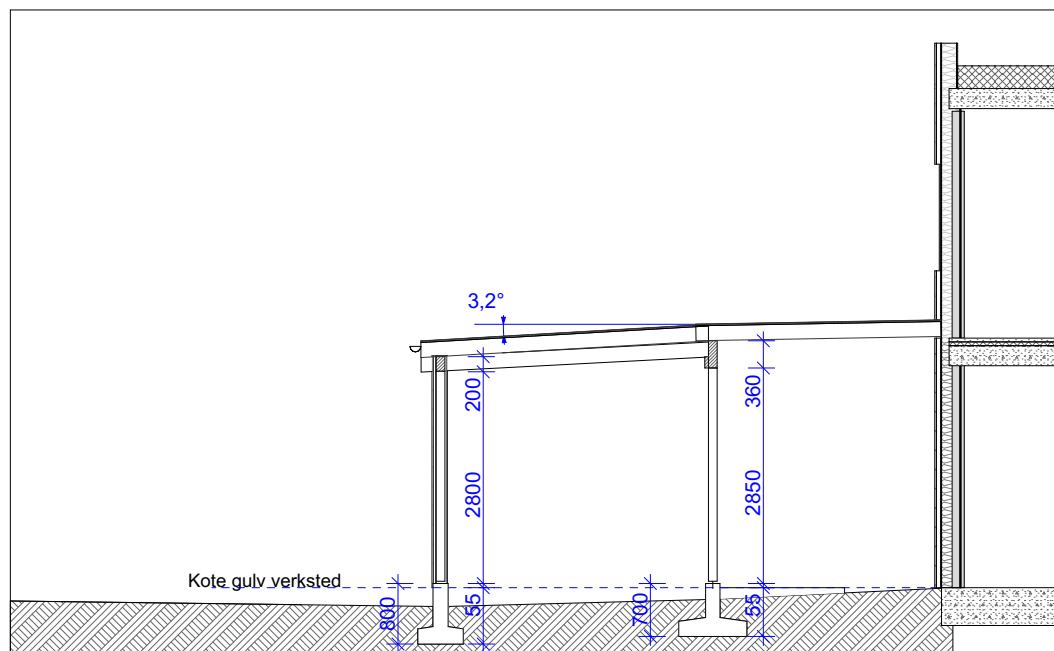

1

Snitt B2

1:100

rev.		dato 25.09.2019	kontr.
Nord-Trøndelag fylkeskommune Leksvik videregående skole - Tilbygg lager Snitt B2		status Byggemelding	fag ARK
		mål A? 1:100	ansv. tegn. RN
		dato	kontr.
RN Design	Rune Nessel Design, Roliveien 203, 7120 Leksvik Tlf.: 90053156 Mail: rune@rnedesign.no	Pid.nr. 201922 tegn.nr. A30-02	rev.