


The drawing shall not be copied,
be giving third party without
O.B Wiik's consent.

	1	2	3	4	5	6	7	8
A	Fasade langside akse B Hallen plasseres på opparbeidet planert plass Fasade langside akse A Hallen plasseres på opparbeidet planert plass							

The drawing shall not be copied,
reproduced or otherwise used without
O.B.Wiik's consent.

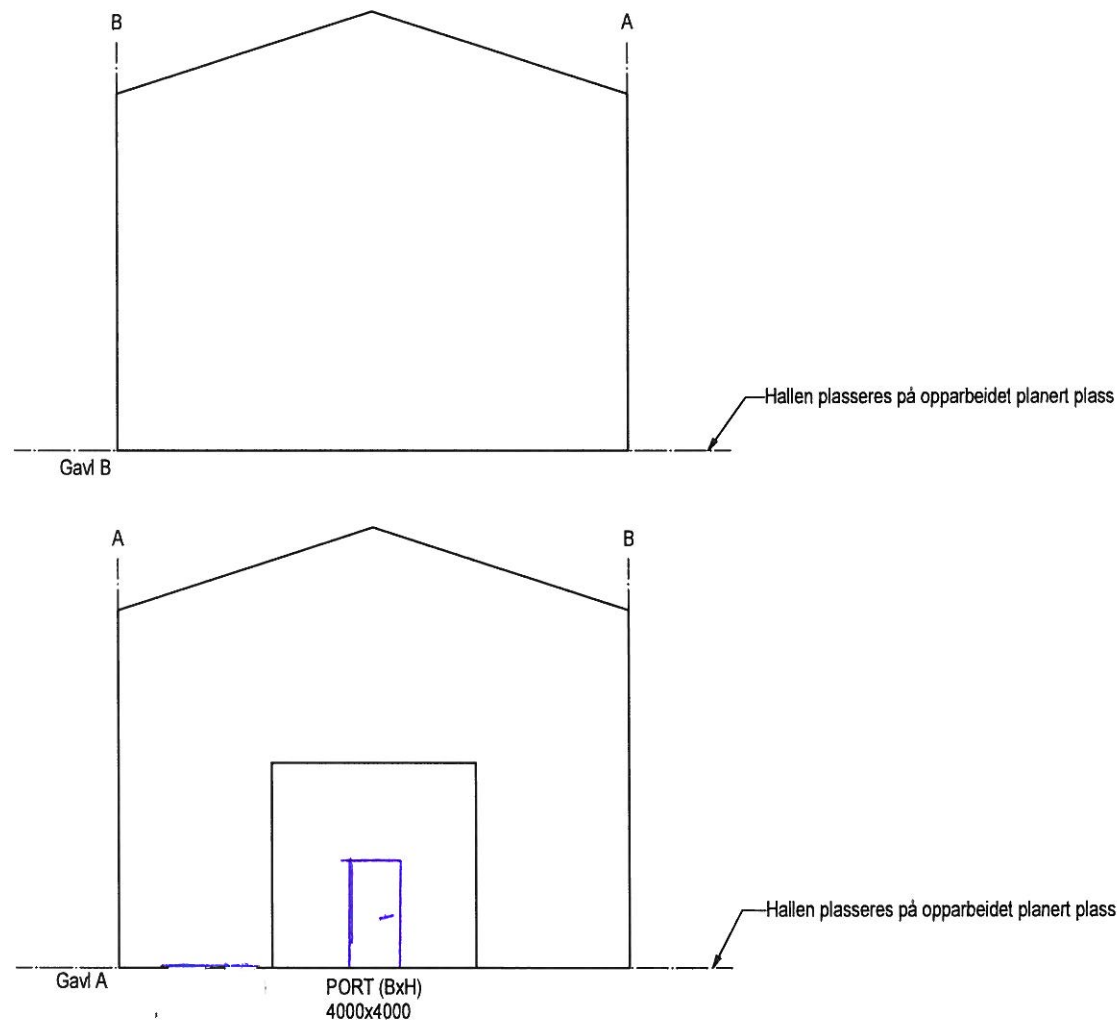

Notes:

Structural calculations:

Replaced by:



Replaces:

Scale:

1 : 100

Tot weight:

Sheets:

4 av 4

Rev:

1

Drawing no:

KJ10x7x21 NO176083



Title
Wiikhall KJ 10x7x21 cc3m
Tiltak: Melding for gnr 151 bnr 11
Adr: Stjørnveien 2, 7113 Husbysjøen
Fasadetegning gavl A og B

Tolerances in general in accordance with NS ISO 2768 - Medium

Rev no	Rev date	Reason for issue	Prepared by	Checked by
1	27.08.2019	Byggesakstegning	MSF	

20817 Mål utv. fotplater

10040 Mål utv. fotplater

10000 Mål mellom akser

2975

4050

PORT (BxH) 4000x4000

2975

Akse A

Akse B

cc = 2960

20720 Mål mellom akser

23112 MÅL DIAGONAL UTV. FOTPLATER

1 2 3 4 5 6 7 8

A B C D

Notes:

Ved hall montert på betong/ringmur, skal bredden og lengden være 100mm større en mål utside fotplater.

Min. betongtykkelse i området med fotplateforankring må være 250mm.

Structural calculations:

Replaced by:

Replaces:

Scale 1 : 100

Total weight:

Sheets 1 av 4

Rev 1

Drawing no:

KJ10x7x21 NO176083

Wiihall KJ 10x7x21 cc3m

Tiltak: Melding for gnr 151 bnr 11

Adr: Stjørnveien 2, 7113 Husbysjøen


Plantegning

Rev no	Rev date	Reason for issue	Prepared by	Checked by
1	27.08.2019	Byggesaks-tegning	MSF	

Tolerances in general in accordance with NS ISO 2768 - Medium

Notes: Ved hall monteret på betong/ringmur, skal bredden og lengden være 100mm større en mål utside fotplater. Min. betongtykkelse i området med fotplateforankring må være 250mm.		Structural calculations:	
		Replaced by:	
		Replaces:	Scale 1 : 100
	Title Wiikhall KJ 10x7x21 cc3m Tiltak: Melding for gnr 151 bnr 11 Adr: Stjørnveien 2, 7113 Husbysjøen Plantegning	Tot weight:	Sheets: 1 av 4
		Drawing no: KJ10x7x21 NO176083	

The drawing shall not be copied,
be giving third party without
O B Wiik's consent

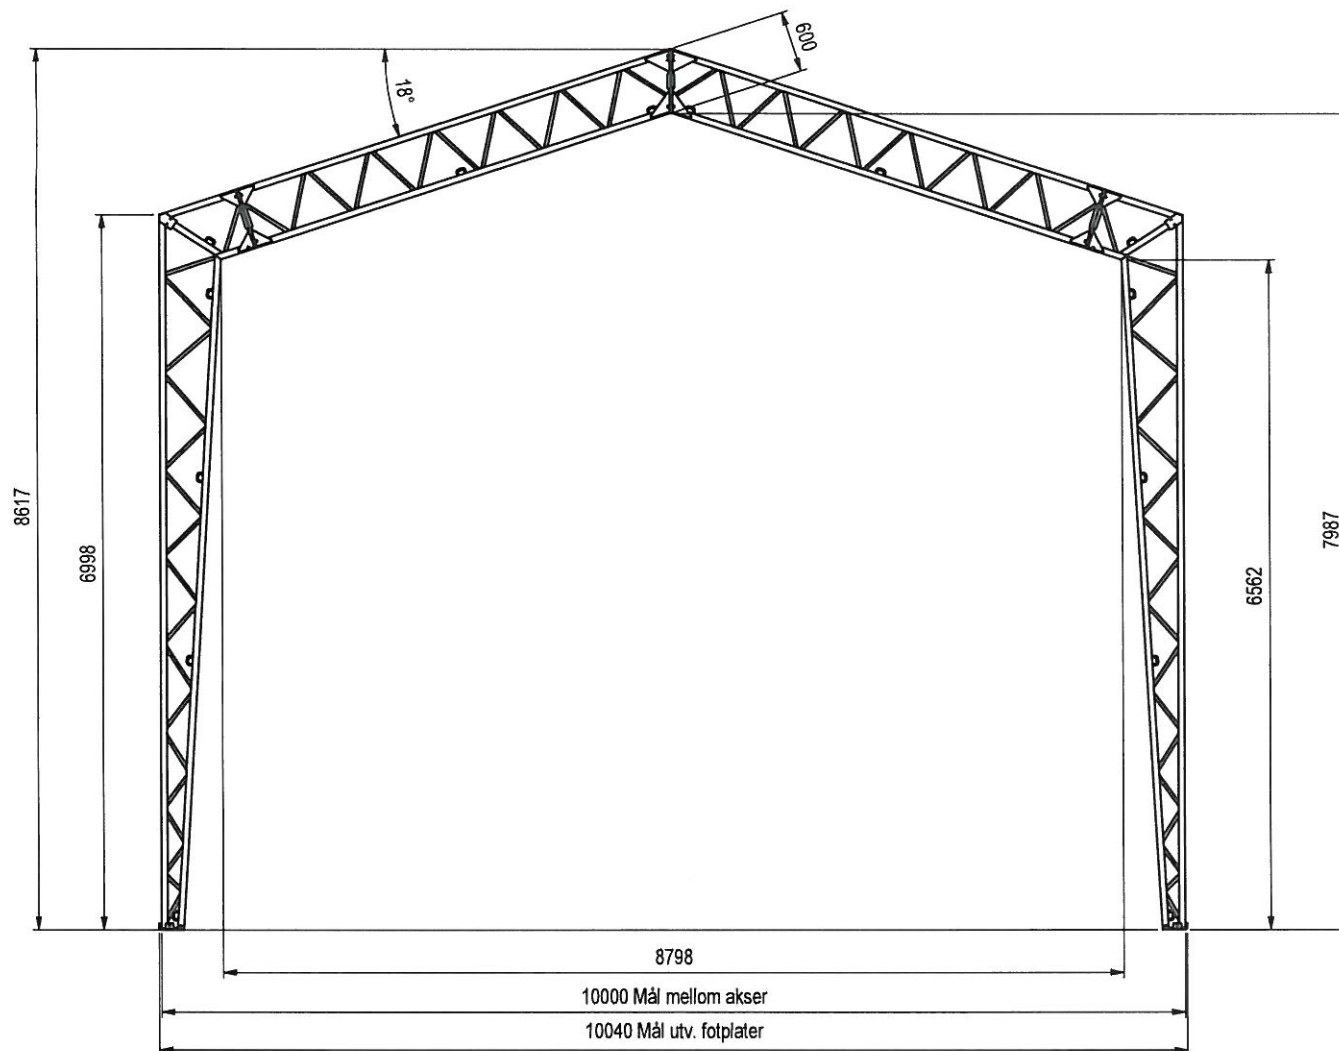

Notes:

Structural calculations:

Replaced by:

Replaces



Scale
1 : 50

Tot weight:

Sheets
2 av 4

Rev
1

Drawing no:

KJ10x7x21 NO176083

Tolerances in general in accordance with NS ISO 2768 - Medium

1	27.08.2019	Byggesakstegning	MSF	
Rev no	Rev date	Reason for issue	Prepared by	Checked by



Title
Wiikhall KJ 10x7x21 cc3m
Tiltak: Melding for gnr 151
Adr: Stjørnveien 2, 7113 Husbysjøen
SNITT