



SITUASJONSKART

Eiendom:

Gnr: 151

Bnr: 11

Fnr: 0

Snr: 0

Adresse: Stjørnveien 2, 7113 HUSBYSJØEN


Hj.haver/Fester:



**INDRE
FOSEN
KOMMUNE**

Dato: 30/8-2019 Sign:

Målestokk
1:1000

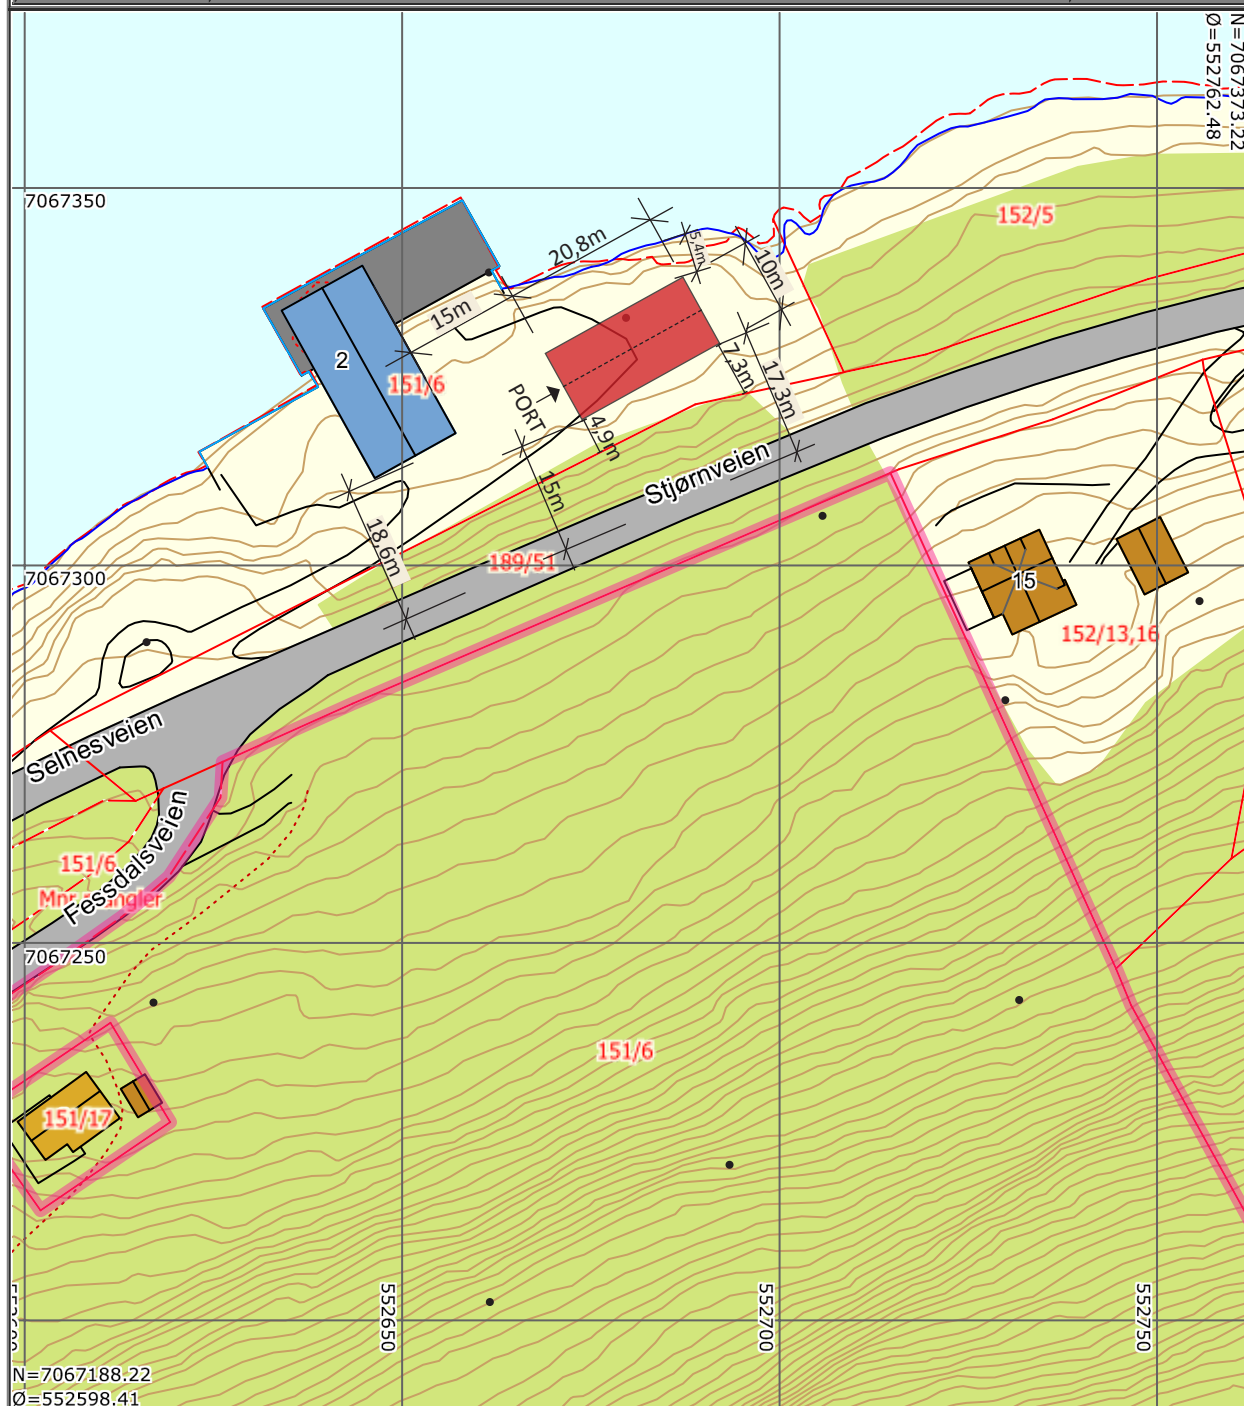

Det tas forbehold om at det kan forekomme feil på kartet, bla. gjelder dette eiendomsgrenser, ledninger/kabler, kummer m.m. som i forbindelse med prosjektering/anleggsarbeid må undersøkes nærmere.

Prosjekt:
Tiltak: Oppføring av en lagerhall.
Tiltakshaver: Trønderhav As.
Adresse: Stjørnveien 2, 7113
Husbysjøen.
Gnr./Bnr.: 151/11

Produsert av:



Nytt tiltak

Eiendomsgrense

Tegning:

Situasjonsplan

Dato:

05.09.19

Rev. dato:

Tegningsnr.:

D-01

Målestokk:

1:1000, A4