

D-1

Grunneiendom 5054-308/26/0

Marks lag AR5 7 klasser




0 5 10 15m

Målestokk 1:750 ved A4 liggende utskrift

NIBIO
Norsk Institutt for
Bilddokumentasjon

Dato: 19.03.2019 10:24 - Eiendomsdata verifisert: 19.03.2019 10:21 - Side 1 av 3

Prosj.navn:
Adresse:

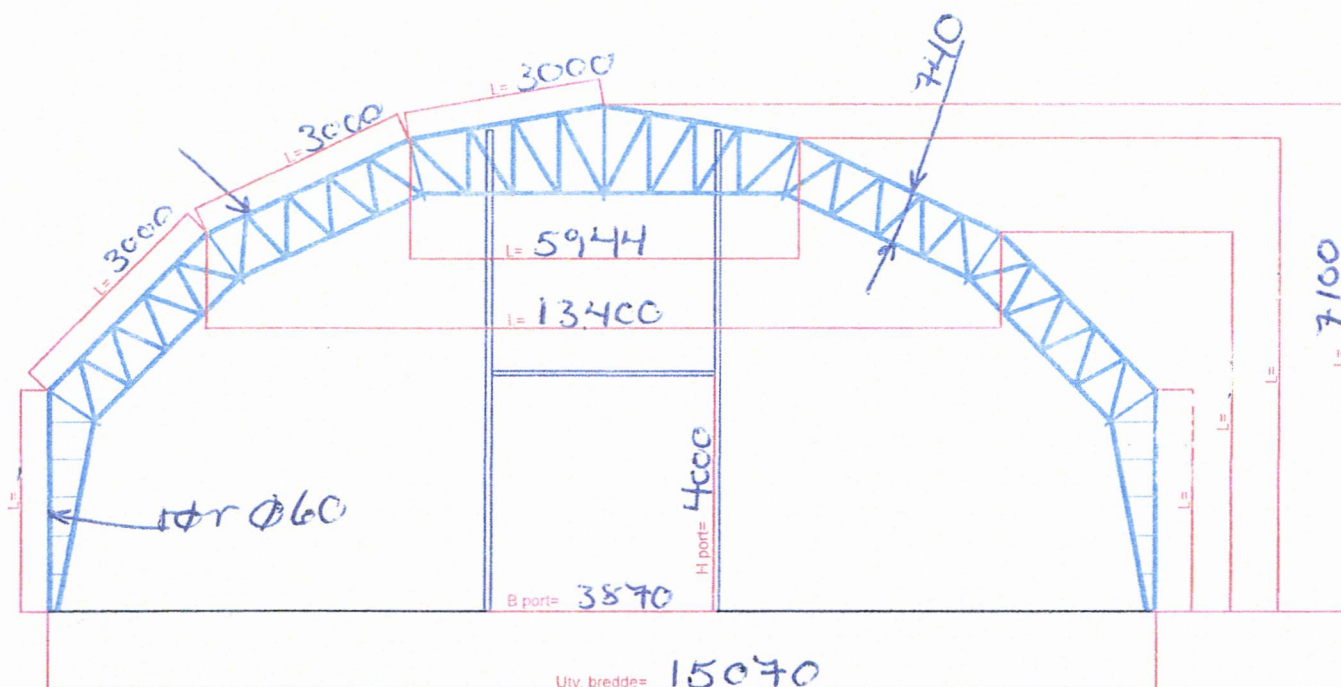

Andre mål:

Senteravstand buer=

Antall buer= 8

Tykkelse bue=


Total lengde på hall (utv-utv stål)= 21070

Andre relevante opplysninger:

EKS		UTV		EKS		UTV	
 HALLMAKER				Ende Prosjekt no. Brukes etter avtale med Hallmaker			
Målestase for haller med kantet tak Hallmaker Byggeservice A/S				Brukes etter avtale med Hallmaker			

Fasade:


E-2

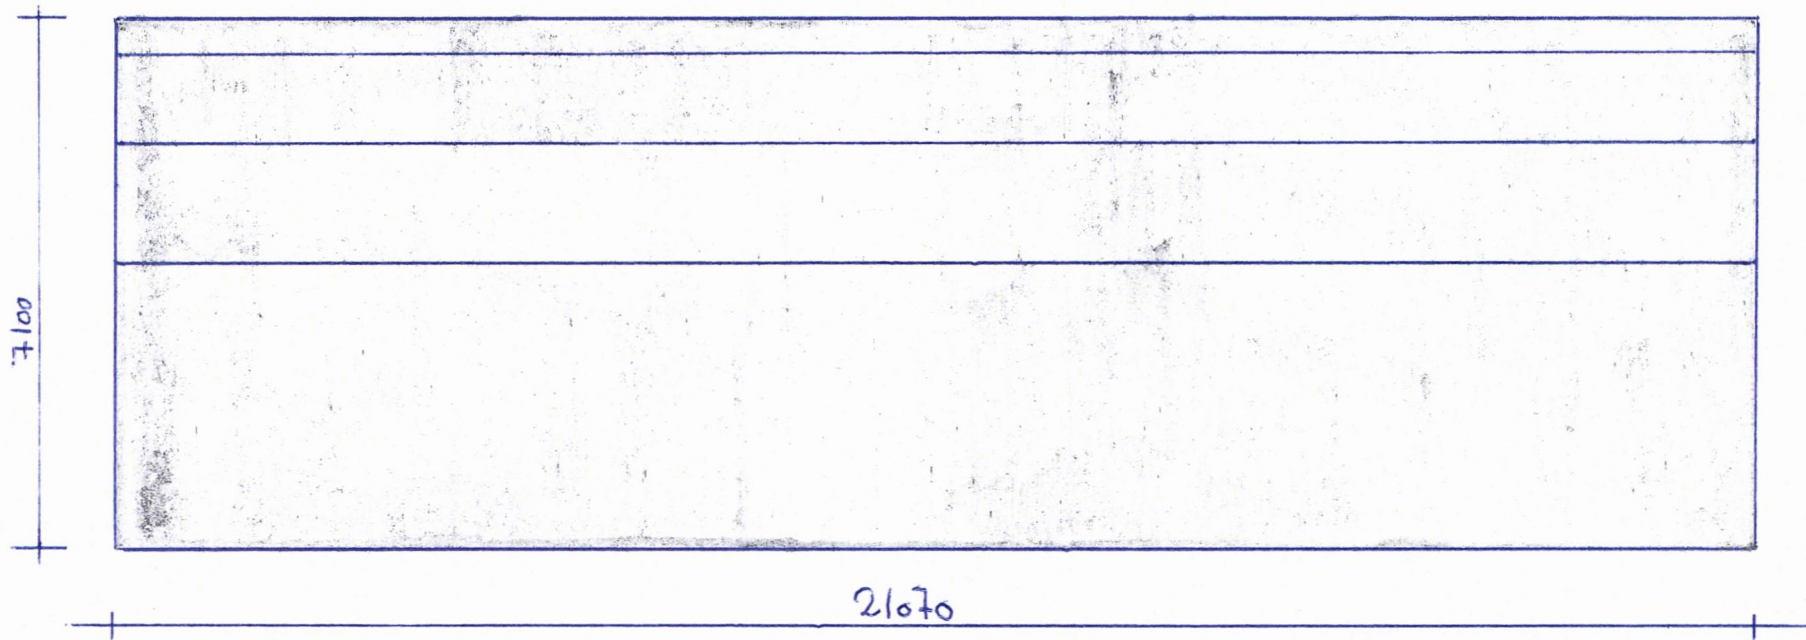


VS Bygg AS	
Sak: Vamec Eiendom AS	
11.11.1	2017

Fasade: Vest

E-3

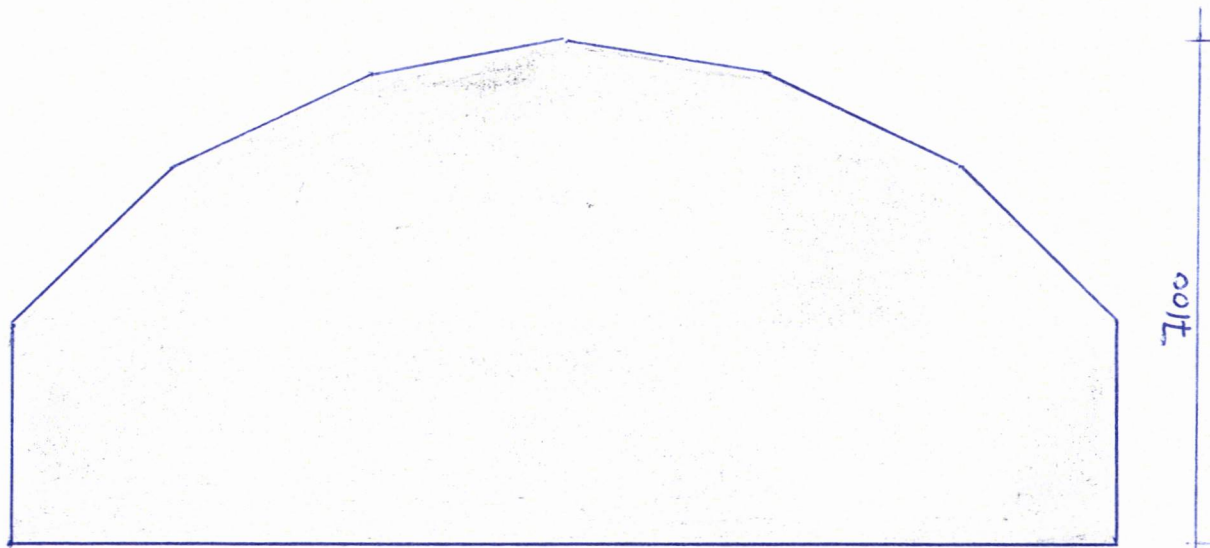

Fasade: Øst.

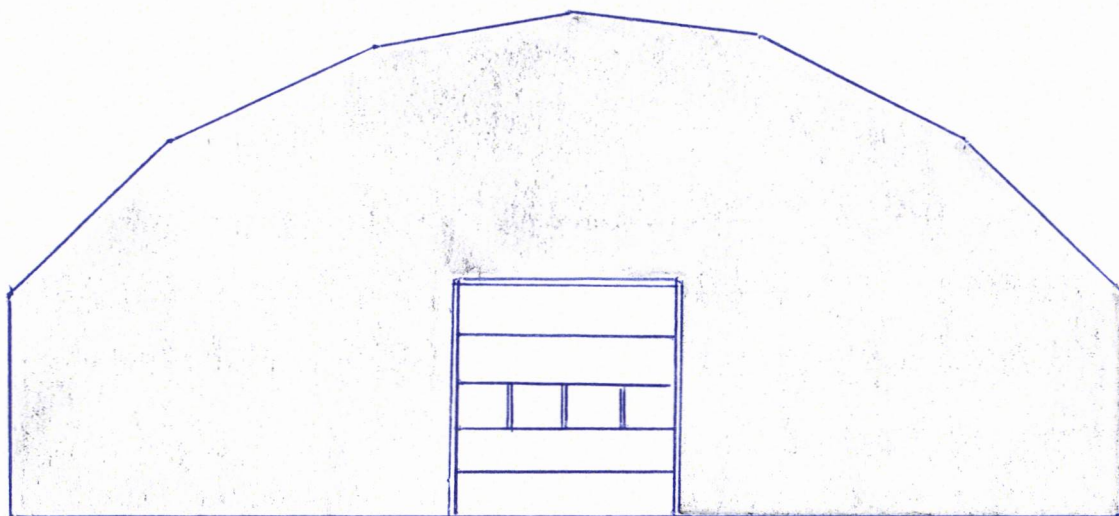

VS Bygg AS
Sak: Vamec Eiendom AS
RBalstøl ilitt 1. etg