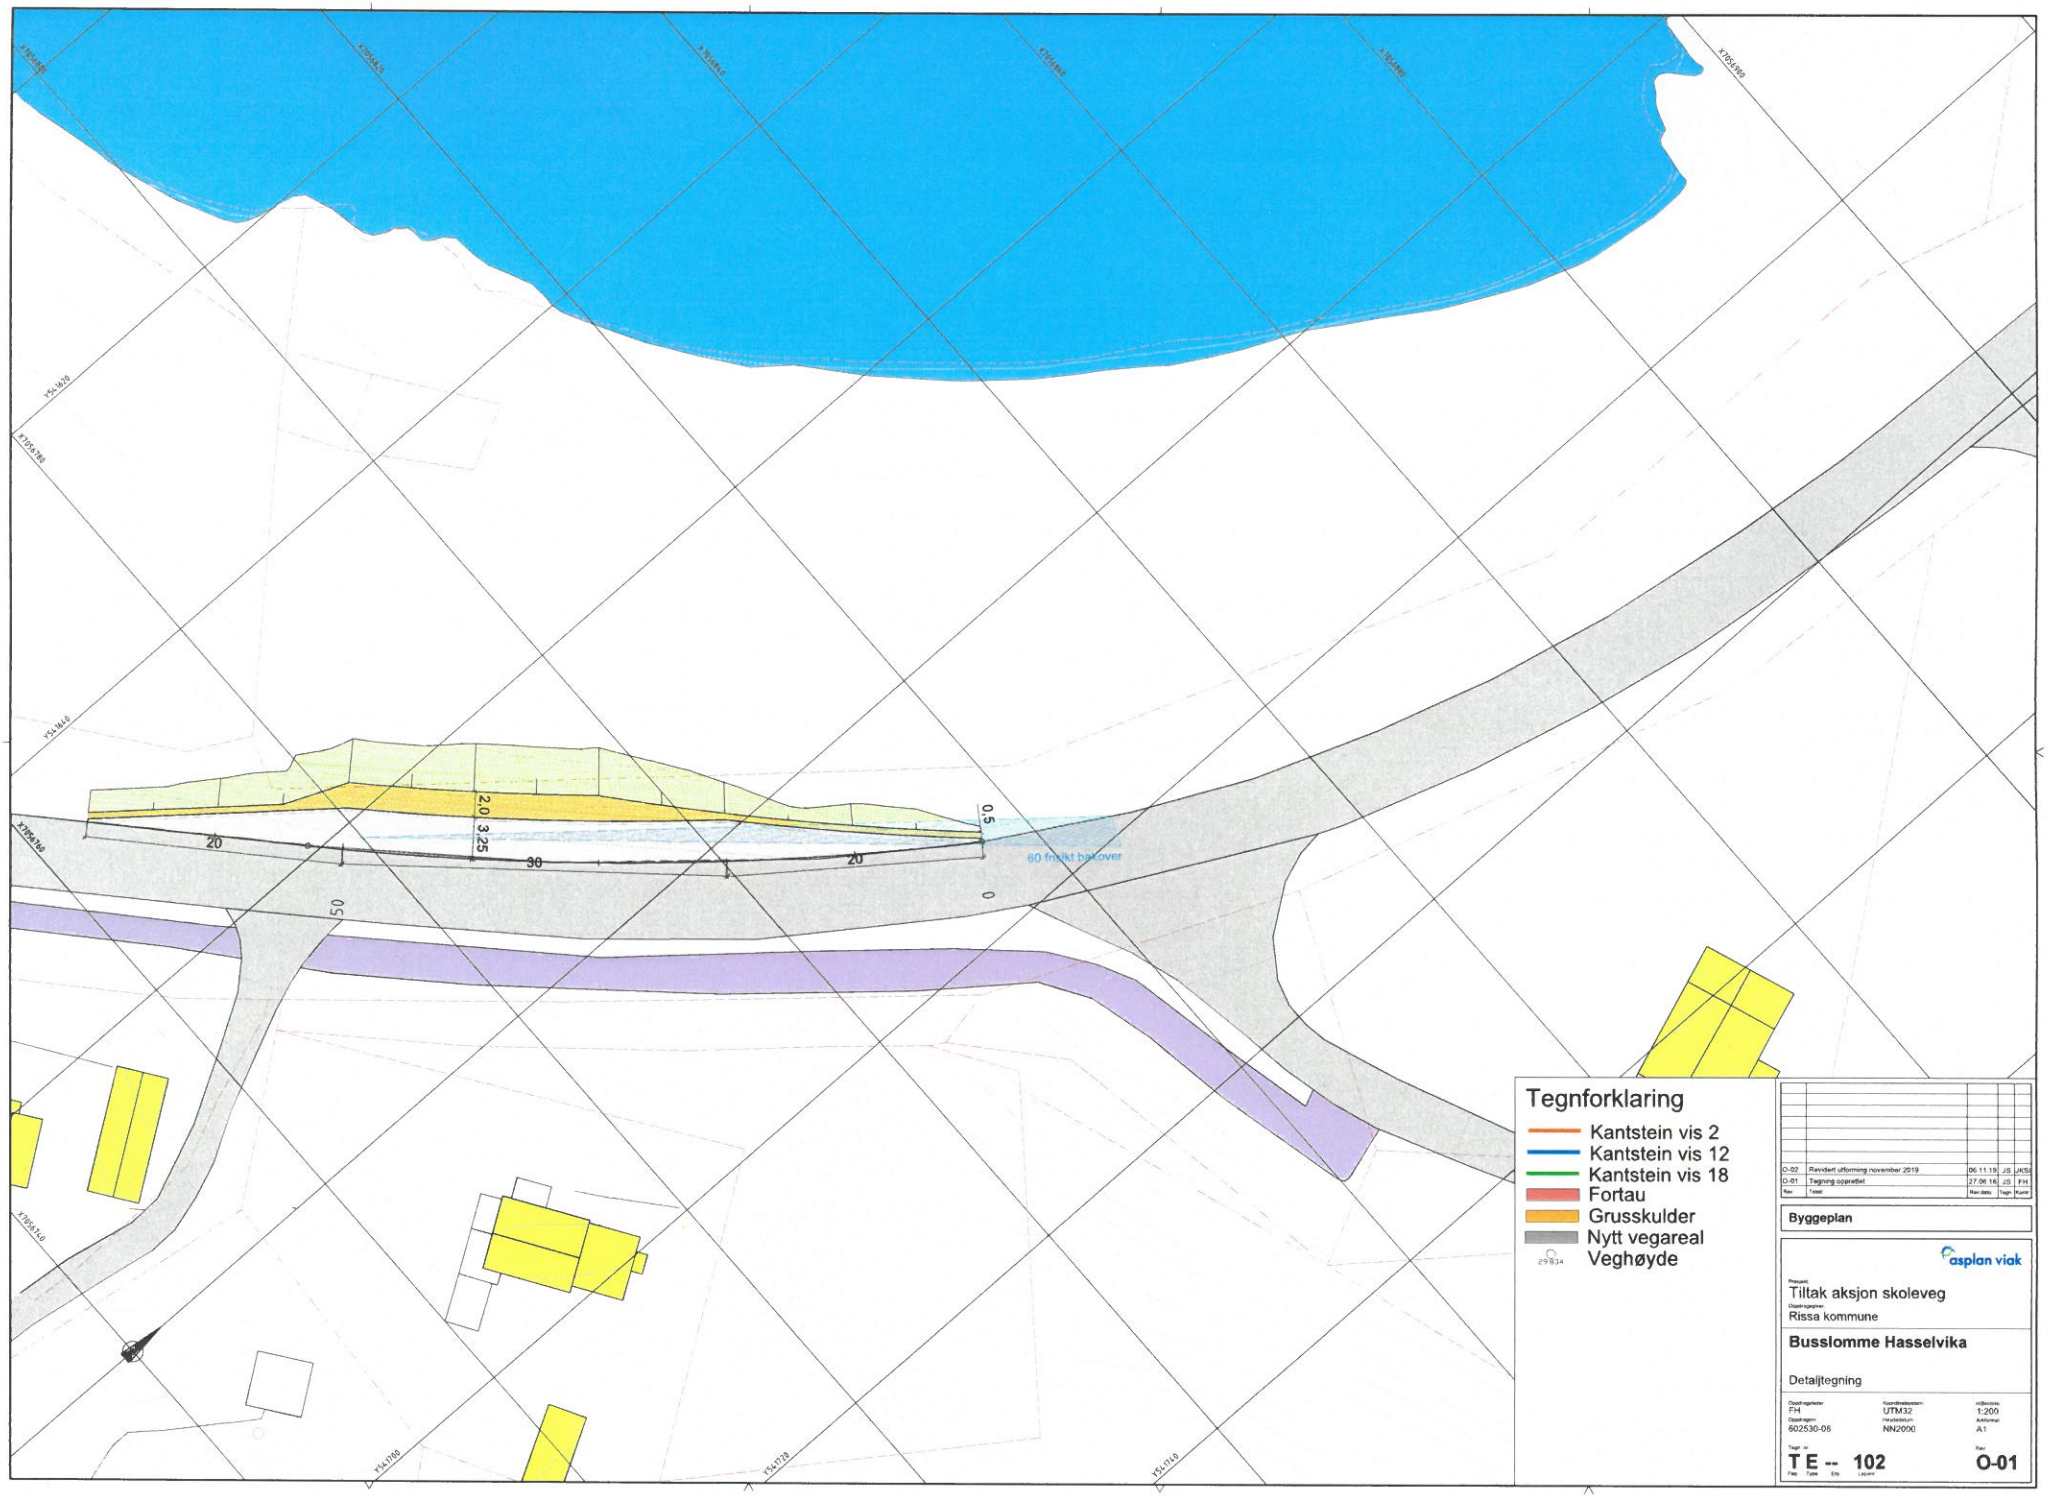

Rev.	Tekst	Rev.dato	Tegn.	Kontr.
O-02	Revidert utforming november 2019	06.11.19	JS	JKSE
O-01	Tegning opprettet	27.06.16	JS	FH

Byggeplan

asplan viak

Prosjekt:
Tiltak aksjon skoleveg

Oppdragsgiver:
Rissa kommune

Busslomme Hasselvika

Detaljtegning

Oppdragsansvarlig:	Koordinatsystem:	Målestokk:
FH	UTM32	1:200
Oppdragsnr:	Høydesystem:	Arkformat:
602530-08	NN2000	A1

Tegn. nr: T E -- 102 (Fag Type Enh Løpenr)

Rev: O-01