



Eiendom:

Gnr: 51

Bnr: 1

Fnr: 0

Snr: 0


Adresse: Kvidalsveien 94, 7105 STADSBYGD, med flere

Hj.haver/Fester:

Dato: 25/6-2018 Sign:

**INDRE FOSEN KOMMUNE**

Målestokk 1:1000

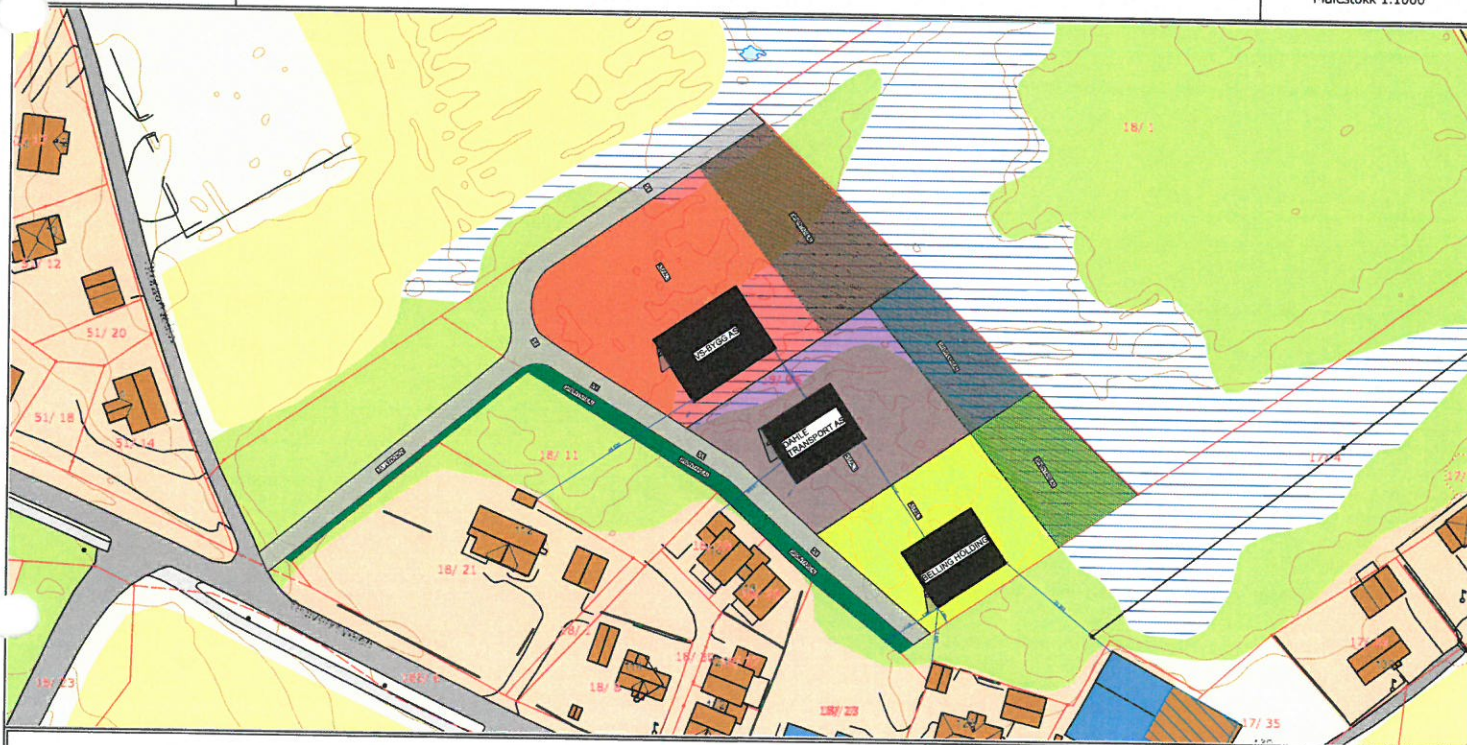

Det tas forbehold om at det kan forekomme feil på kartet, bla. gjelder dette eiendomsgrenser, ledninger/kabler, kummer m.m. som i forbindelse med prosjektering/anleggsarbeid må undersøkes nærmere.



SITUASJONSKART

Eiendom:	Gnr: 51	Bnr: 1	Fnr: 0	Snr: 0
Adresse: Kvidalsveien 94, 7105 STADSBYGD, med flere				
Hj.haver/Fester:				
Dato: 25/6-2018 Sign:				

INDRE FOSEN KOMMUNE



Målestokk 1:1000



Det tas forbehold om at det kan forekomme feil på kartet, bla. gjelder dette eiendomsgrenser, ledninger/kabler, kummer m.m. som i forbindelse med prosjektering/anleggsarbeid må undersøkes nærmere.