


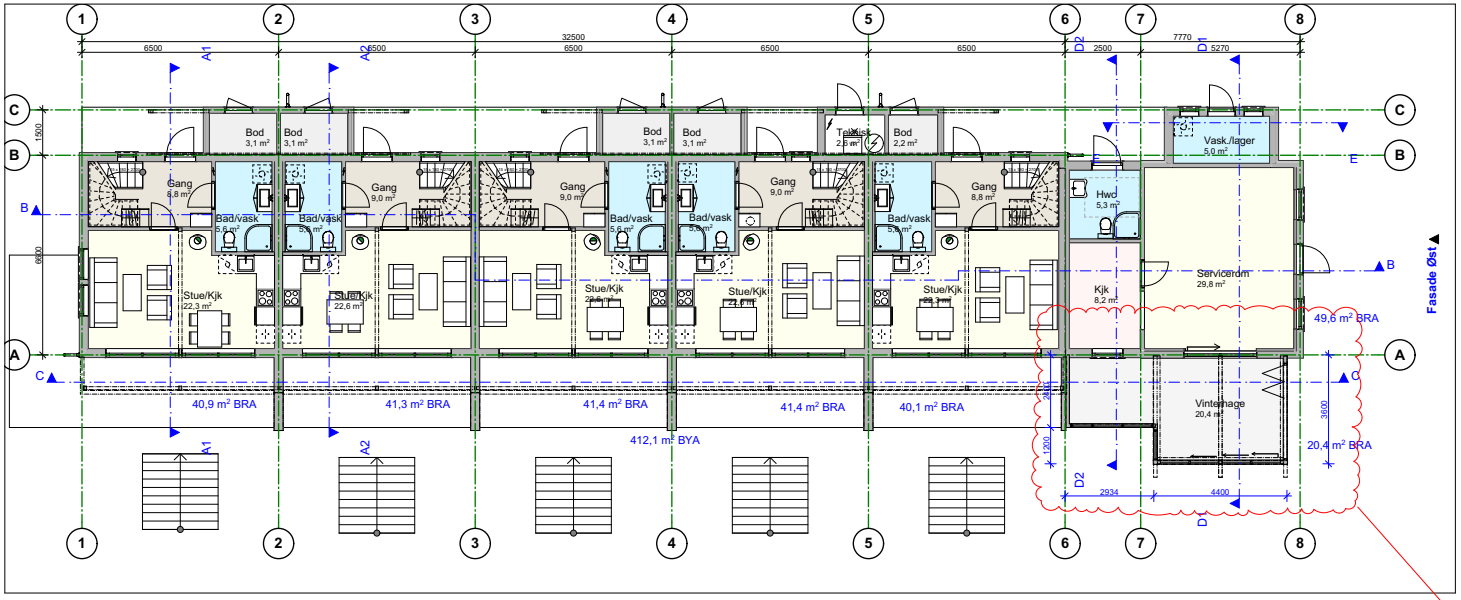


| Tittel | Fase: | Målestokk | Ark |
|---|---|---|---|
| **Planer - Plan 1 Vinterhage** | | **1:250, 1:100** | **A4** |


ARK / DESIGN:
**Rune Nesset**
Rolivegen 205
7120 Leksvik
Tlf.: 74857842 / 90053156
rune@rndesign.no



© Alle rettigheter tilhører utførende for prosjekteringen, kopiering eller bruk av disse tegningene er forbudt uten skriftlig samtykke!

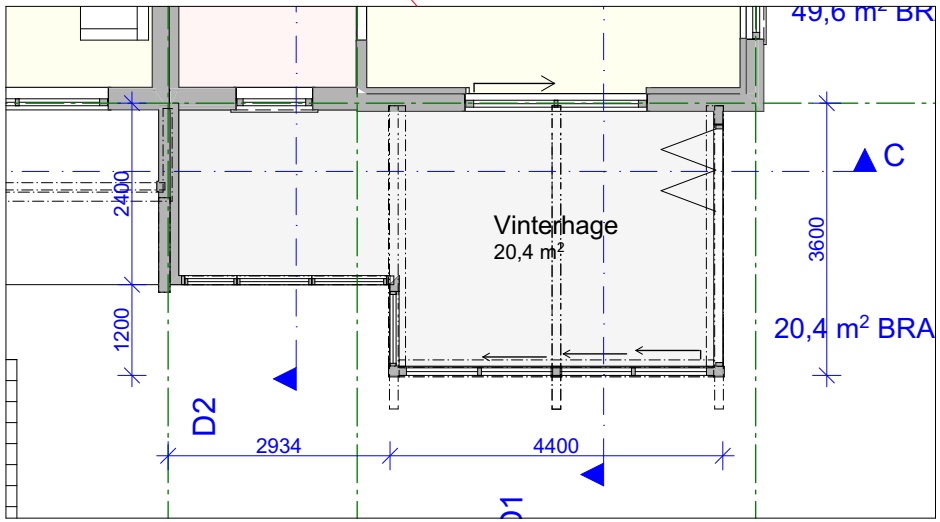
Prosjekt: **Hjellup Fjordbo - Tilbygg Vinterhage**
Kommune/Nr: 1718 Leksvik Eiendom: Gnr/brnr: 37/1
Sted: Hjellup Adresse: Hjellopvegen 88, 7120 Leksvik

| Sign | Dato |
|---|---|
| **RN** | **22.08.2019** |

Tiltakshaver:
**Ola Gunnar Hjellup**

| Prosjektnr: | Tegningnr: |
|---|---|
| **201916** | **A20-01** |