

Dragar 250x250, 2 stk.

Taksperre 250x250, 11 stk.

Belegg mot kondensdrøpp

Sløyfer


Spikerslag 50x100, 11 stk

Stålplater

(Vindskier ikke tegnet)


Bordkledning

Fjell

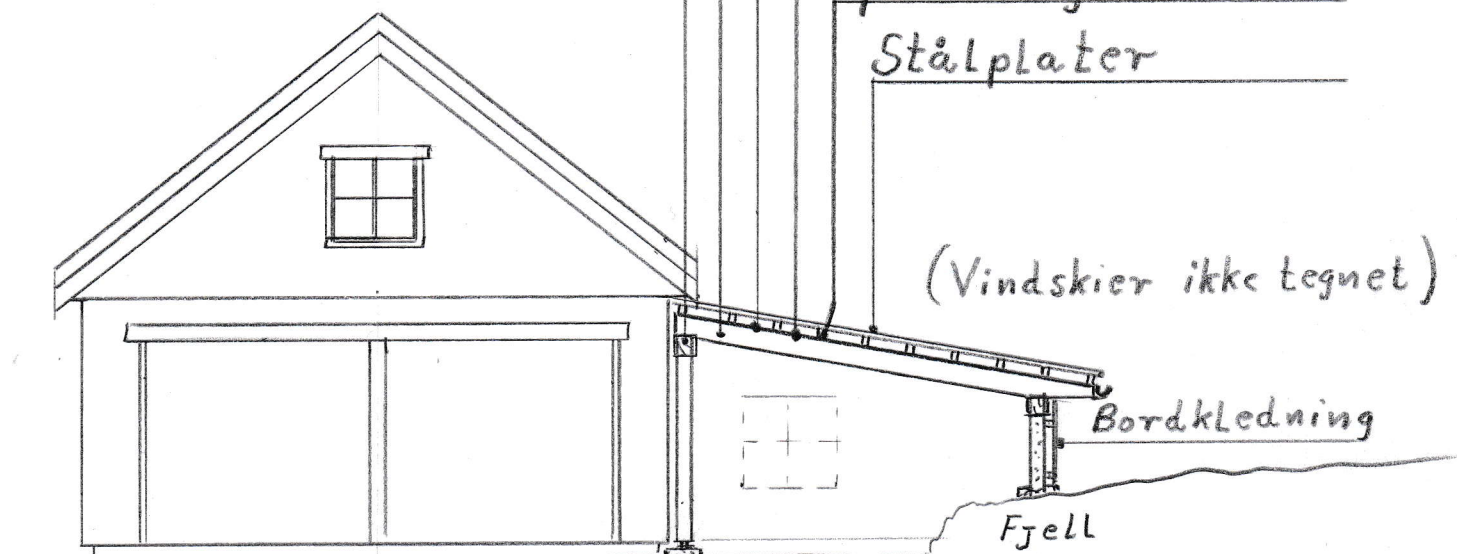

SØR

Snitt A-A

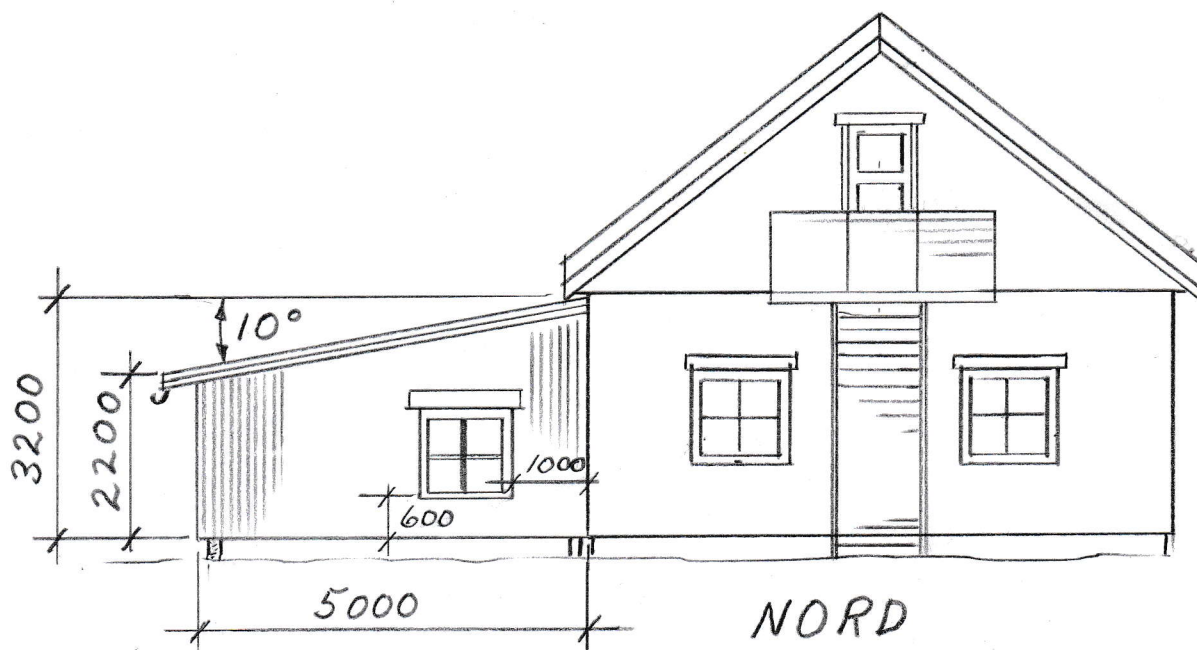

NORD

Tilbygg til garasje M: 1:100

Jan 2018

Gnr 120 bnr 103 Ottar Rønning