


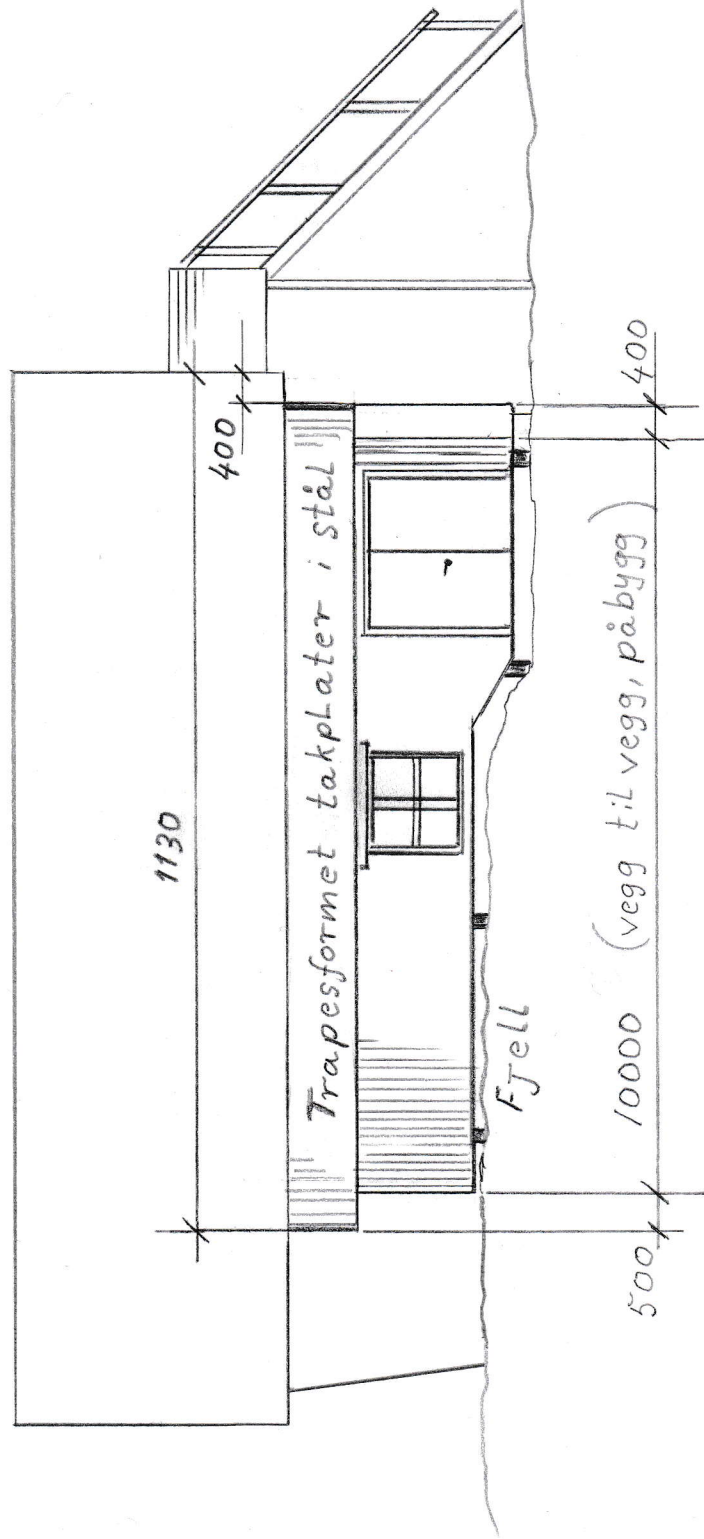

Gnr 120. bnr 103. M: 1:100 Jan. 2018

Tilbygg til garasje. Ottar Rønning