


Dobbel busslanne Slette
 Stadslygd Indre Fosen kommune

Snitt A-A
 Tverrprofil M 1:100

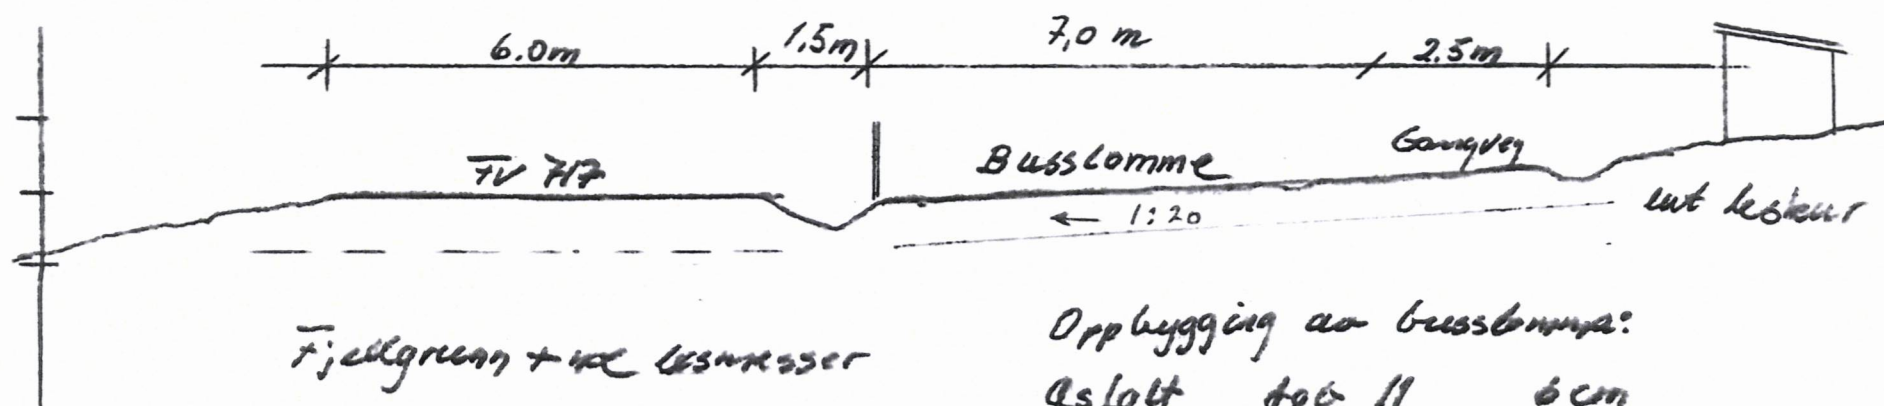

Oppbygging av busslanne:
 Asfalt 490 II 6 cm
 Arettingslag subbas
 pulv 0-16 15 cm
 pulv 16-60 30 cm

Revidert tegn. 18/10-19
 Rissa 18/10-19
 Tone Gulliksen
 Tegn. 2.